


REZ C – C

M = 1 : 50

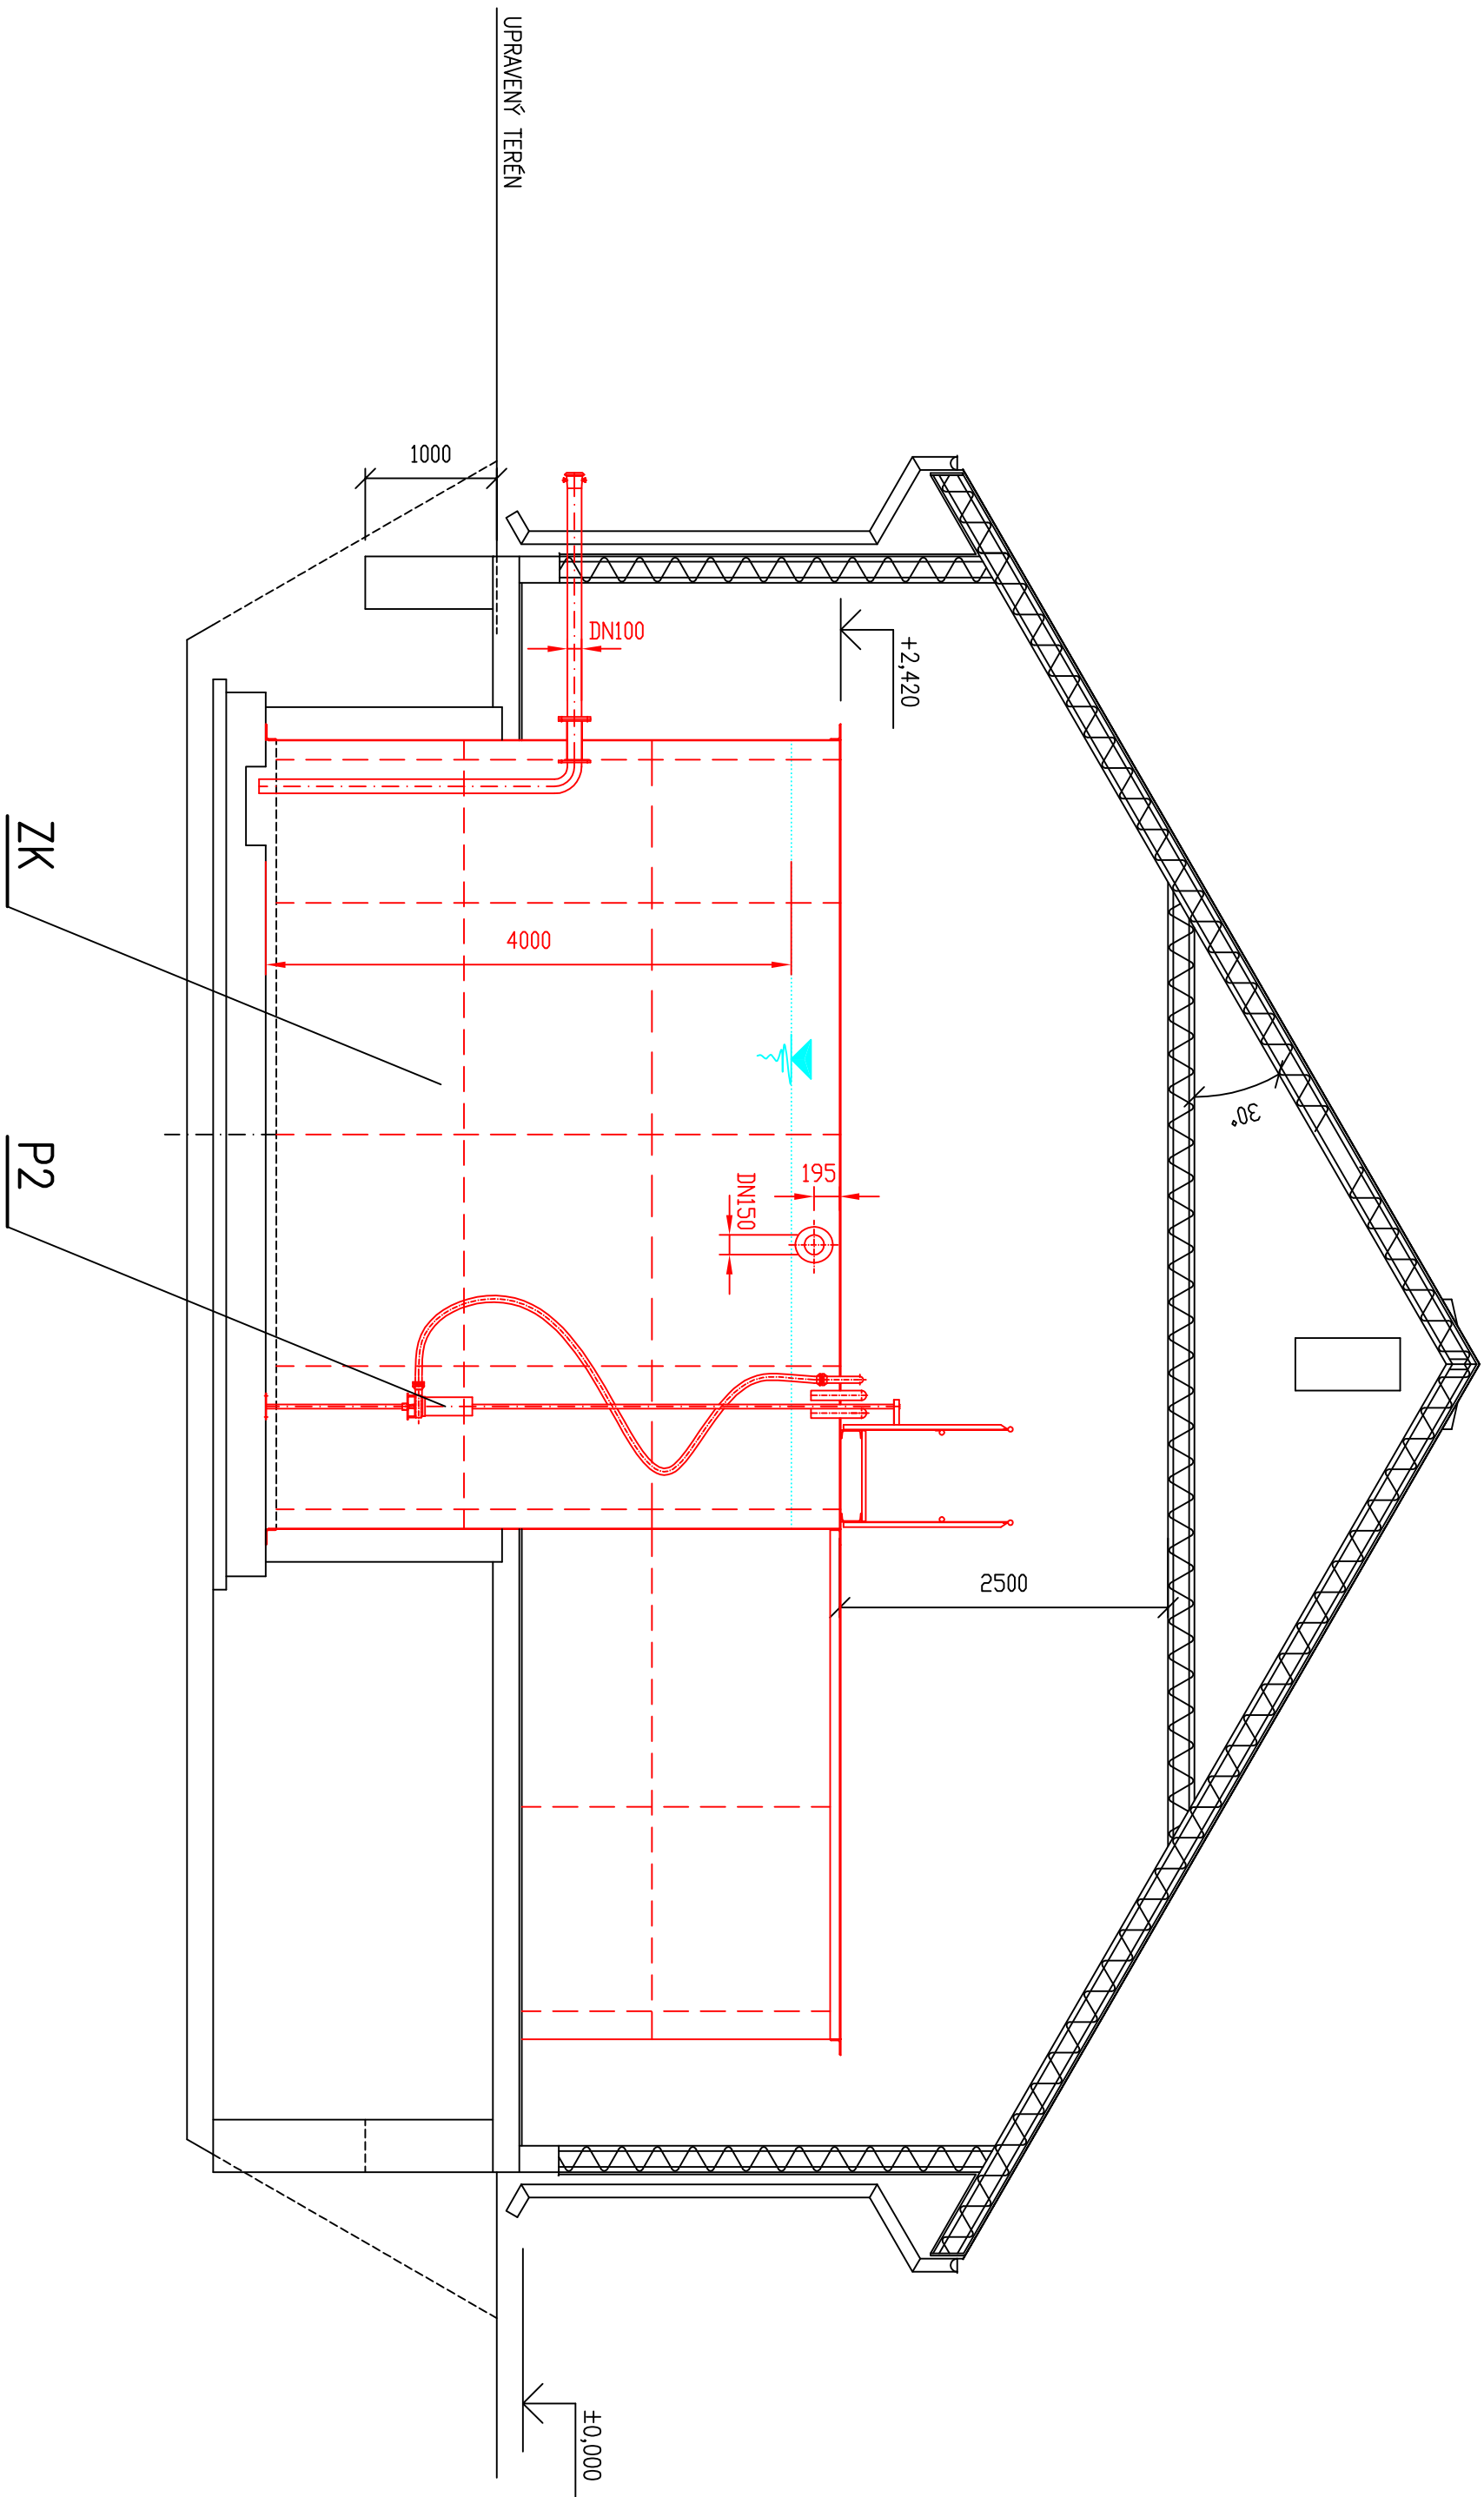

POZNÁMKA:

- OROVEN KOROBY NADPZE JE NA OROVNI KOROBY EXISTUJUCEJ NADPZE
- ± JE NA OROVNI PODLAHY PRI EXISTUJUCEJ NADPZE

STAVBA		Sťahany - kanalizácia 2.etapa, Intenzifikácia a rozšírenie ČOV	
Hlavný návrh projektu	Zodpovedný projektant	Výpracoval	5/2017
Investor	Obec Sťahany	Príloha	3 x A4
Sťahany obľah/Predsedný stáer PS 022 BIL ODGRČÉ ČISTENIE		Príloha	1: 50
ČOV - REZ C - C		Výkres číslo	Sťahany
Príloha : ČOV - REZ C - C		G2.2.4	