


LEGENDA MURIVA A KONŠTRUKCIÍ:

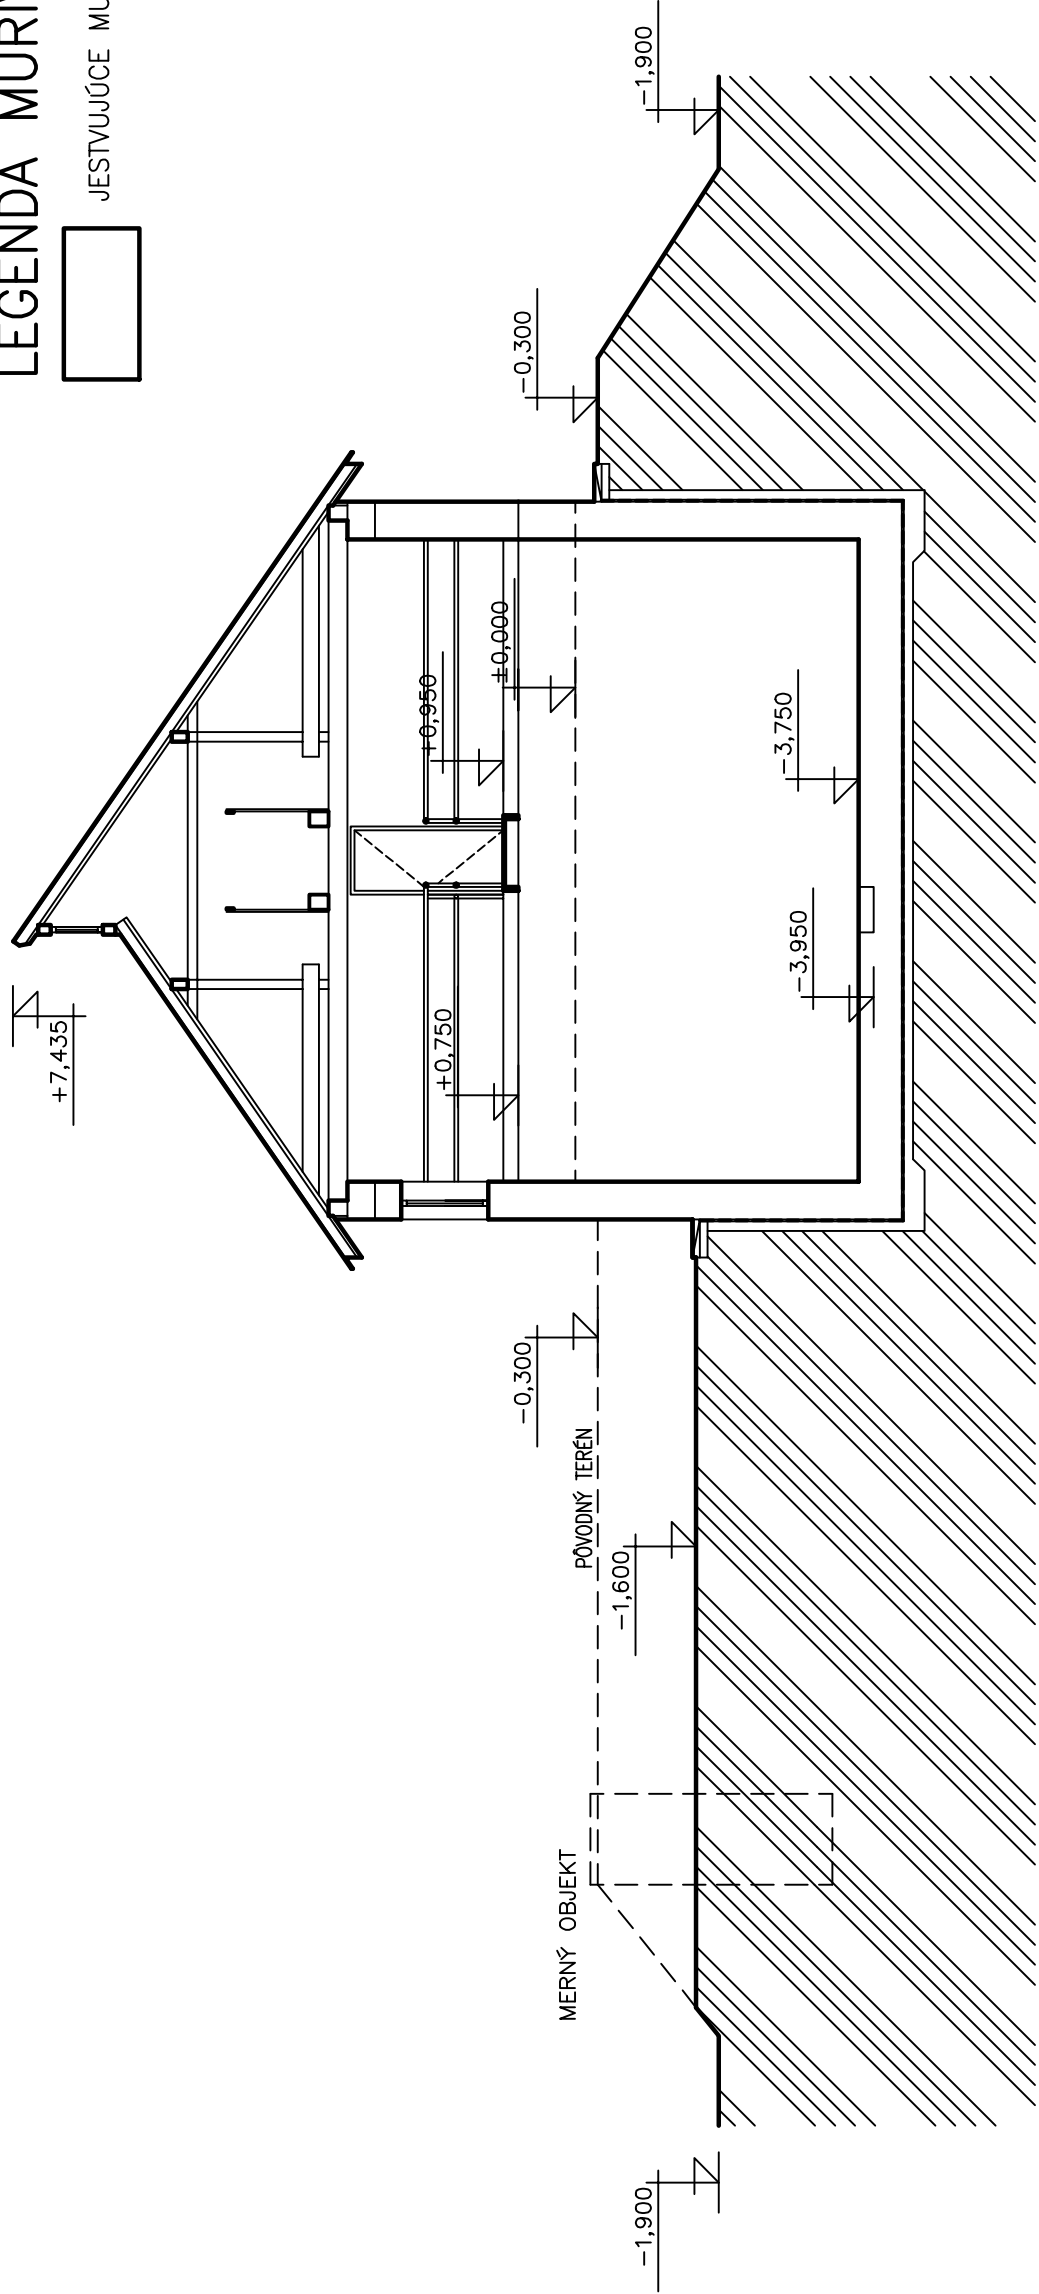

Tomeček

±0,000=832,000 m.n.m.

ARCHITEKTÚRA

POZNÁMKA: Projektová dokumentácia je vypracovaná v rozsahu pre stavebné povolenie a nie je podkladom pre realizáciu stavby

ING. MARIÁN TOMEČEK
autorizovaný stavebný inžinier

Svätoplukova 2733/13, 058 01 Poprad*tel.:052/7732582*mobil:0949857562*e-mail:tomecek.marian@hotmail.sk

INVESTOR: Obec Šuňava, Trojičné námestie 255/3, 058 37 Šuňava

ZODP. PROJEKTANT: Ing. Marián Tomeček

VYPRACOVAL: Ing. Marián Tomeček

STAVBA:

Zvýšenie kapacity ČOV Šuňava

OBJEKT: SO.02 STAVEBNÉ ÚPRAVY EXISTUJÚCEJ ČOV

NÁZOV VÝKRESU:

REZ B – B – NAVRHOVANÝ STAV

č. VÝKRESU

A-06

č. PARÉ

DÁTUM: 03/2016

STUPEŇ: PpSP

FORMÁT: 2A4

MIERKA: 1:100