


3/N/PE AC 400/230V 50Hz, TN-S
OCHRANA SAMOČINNÝM ODPOJENÍM NAPÁJANIA
PROSTREDIE: VIĎ. PROTOKOL

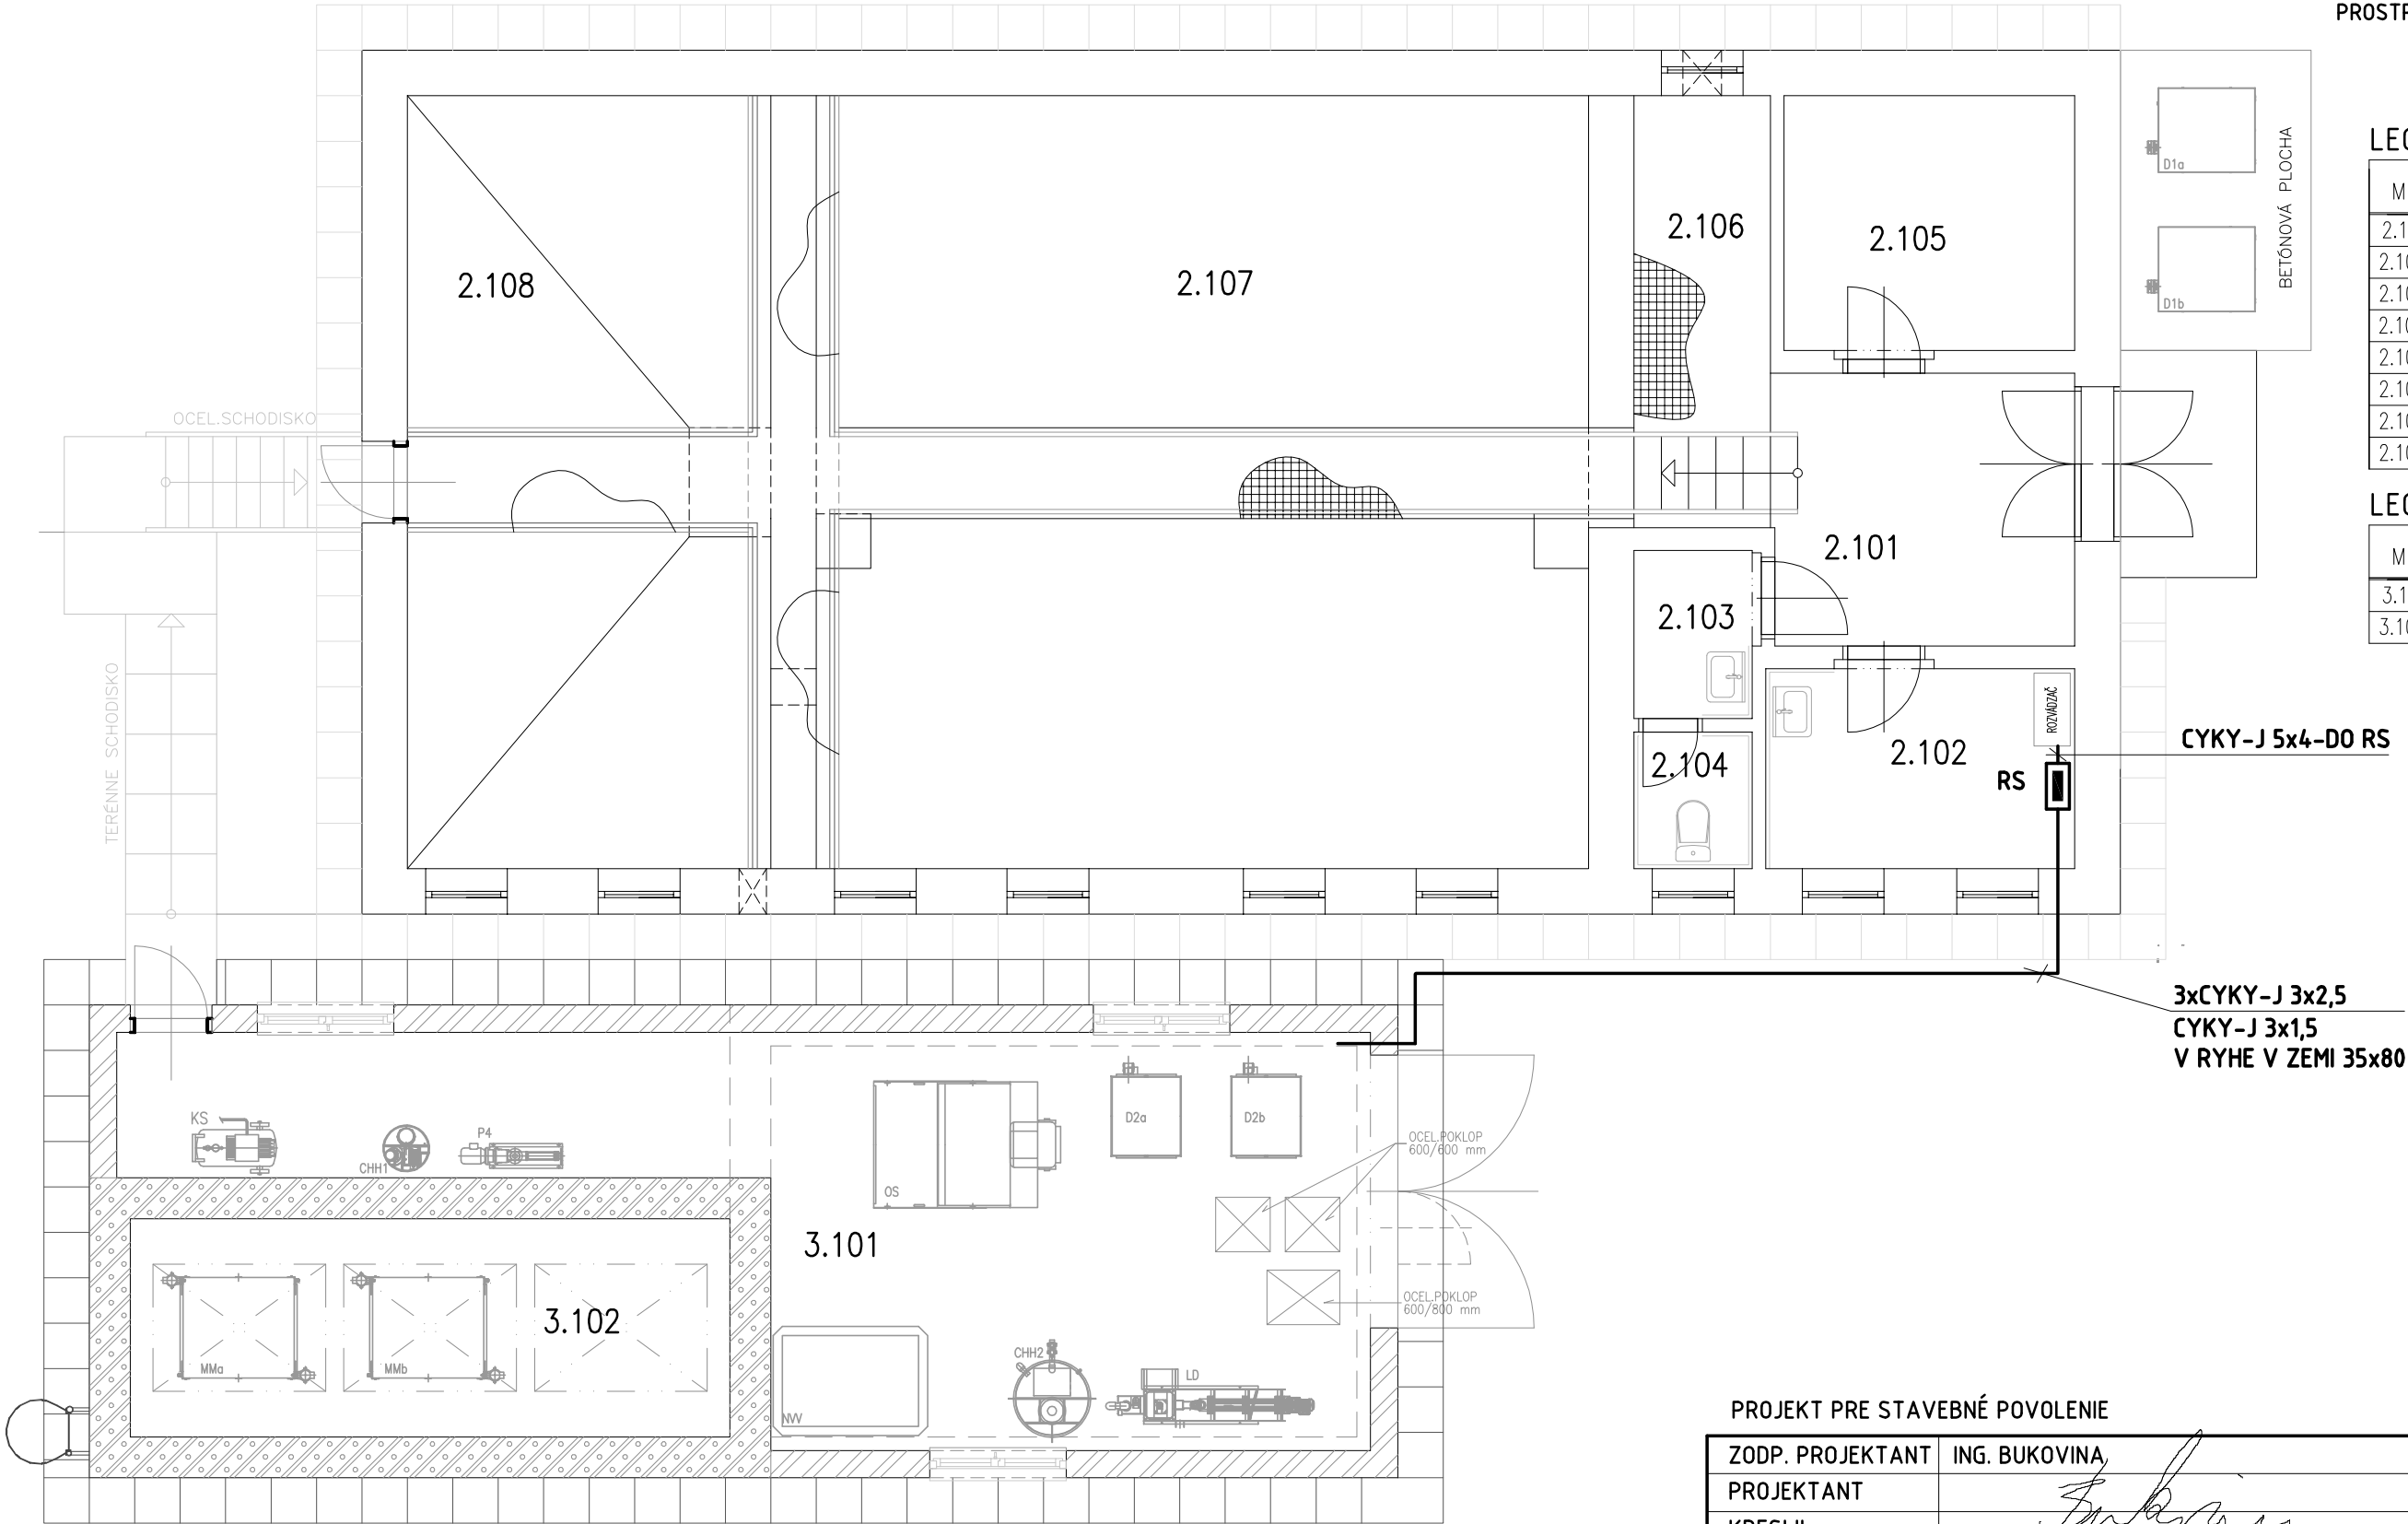

LEGENDA MIESTNOSTÍ S0.02 :

M.Č.	NÁZOV MIESTNOSTI	PLOCHA (m ²)
2.101	CHODBA	9,90
2.102	VELÍN	7,48
2.103	PREDSIEŇ	2,40
2.104	WC	1,95
2.105	SKLAD	8,96
2.106	ČERPACIA STANICA	7,12
2.107	NTF – NITRIFIKÁCIA	72,25
2.108	DNT – DENITRIFIKÁCIA	34,00

LEGENDA MIESTNOSTÍ S0.03 :

M.Č.	NÁZOV MIESTNOSTI	PLOCHA (m ²)
3.101	STROJOVNÁ MBR	41,88
3.102	NÁDRŽ MBR	15,84

PROJEKT PRE STAVEBNÉ POVOLENIE

ZODP. PROJEKTANT	ING. BUKOVINA	STUPEŇ	
PROJEKTANT		PSP	
KRESLIL			
INVESTOR	Obec Šuňava, Trojičné námestie 255/3, 059 37 Šuňava	DÁTUM 03/2016	ČÍSLO PARÉ
STAVBA	Zvýšenie kapacity ČOV Šuňava	FORMÁT 2 A4	
MIESTO STAVBY:	k.ú.Nižná Šuňava, č.p. 9939/3	MIERKA	
OBJEKT :	S0.03 BUDOVA MEMBRÁNOVEJ TECHNOLÓGIE	-	
NÁZOV VÝKRESU	SITUÁCIA		ČÍSLO VÝKRESU E 03