




POHĽAD

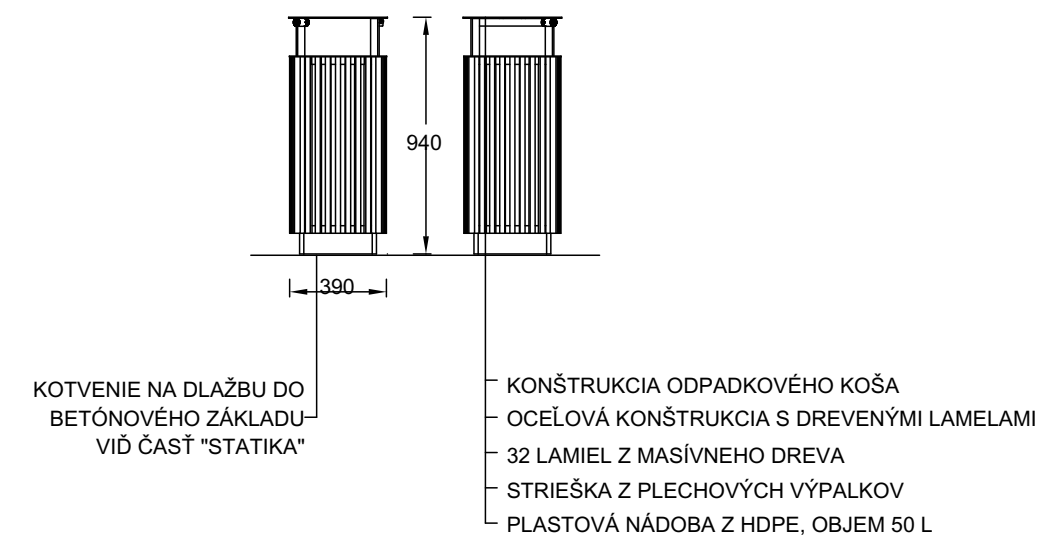

AXONOMETRIA

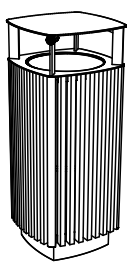


PÔDORYS

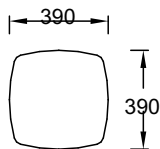


POČET KUSOV:  
- ODPADKOVÝ KÔŠ: 13 KS

POZNÁMKY:  
- ZÁKLADY A SPÔSOB KOTVENIA SÚ RIEŠENÉ V ČASTI "STATIKA"  
- FAREBNÉ PREVEDENIE JE MOŽNÉ PRISPÔSOBIŤ PODĽA POŽIADAVIEK VÝROBCU PO ODSÚHLASENÍ INVESTORA A ARCHITEKTA PROJEKTU


POHĽAD

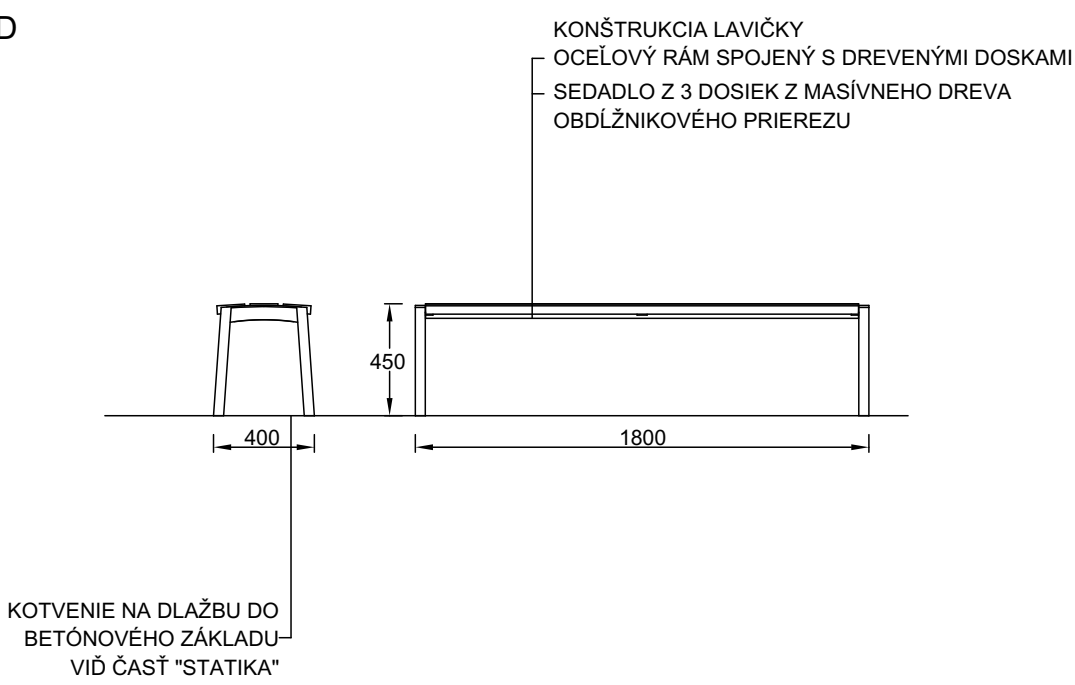


AXONOMETRIA

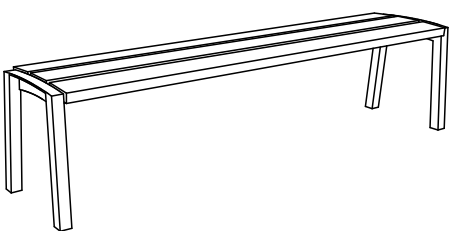

PÔDORYS

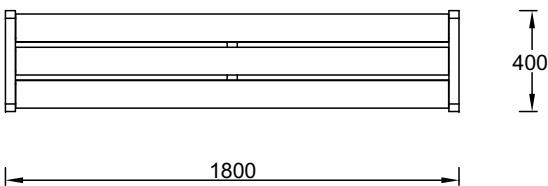

POČET KUSOV:  
- LAVIČKA BEZ OPERADLA: 9 KS

Projekt pre realizáciu stavby								
±0,000 m = Nášľapná vrstva 1.NP								
AUTOR PROJEKTU		JFcon, s.r.o., Ľubochnianska 1, 831 04 Bratislava	PARE					
HIP PROJEKTU		Ing. arch. Radoslav Pavlík						
ZODP. PROJEKTANT		Ing. Ján Fajnor						
VYPRACOVAL		Ing. arch. Jaroslav Krížánek, Ing. arch. Radoslav Pavlík						
INVESTOR		Mesto Senec, Mierové námestie 8, 903 01 Senec						
NÁZOV STAVBY:			ZLEPŠENIE ENVIRONMENTÁLNYCH ASPEKTOV V CENTRÁLNEJ ZÓNE MESTA SENEC			FORMÁT	297x420	
MIESTO STAVBY			okres Senec, mesto Senec, k.ú. Senec par.č.:803, 805, 989/2, 989/5			DÁTUM	02/2022	
						Č. ZAKÁZKY	OS21038RP_02	
OBJEKT			SO 02 Sadové úpravy a mobiliár			ČASŤ PROFESIA E111 - STAVEBNÉ KONŠTRUKCIE		
NÁZOV VÝKRESU			Detail mobiliáru M3, M4			MIERKA 1:300	REVÍZIA R00	ČÍSLO VÝKRESU S 11