




PÔDORYS

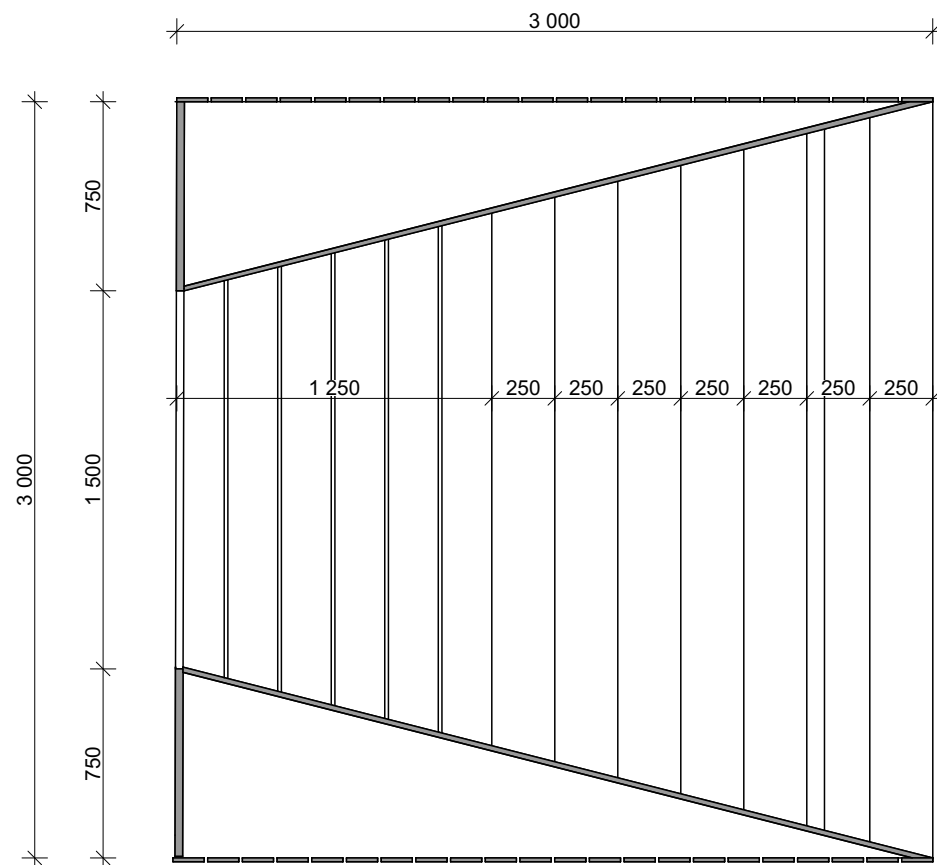

POHĽADY

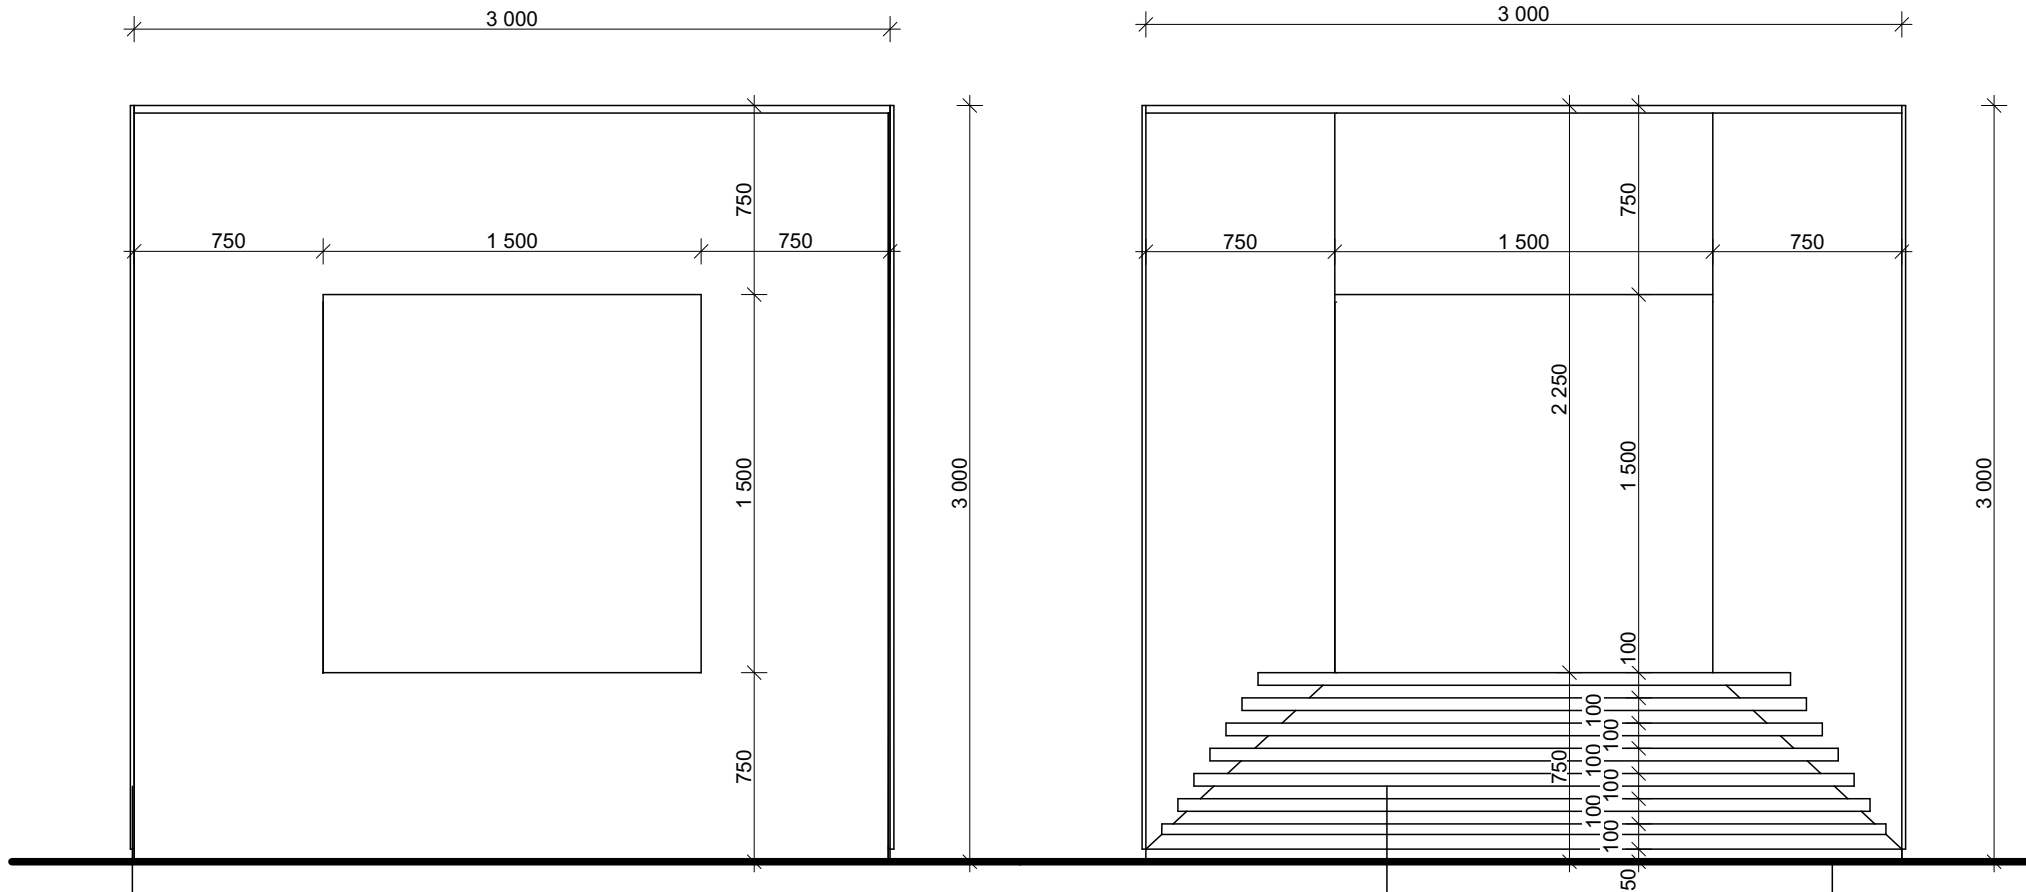


AXONOMETRIA

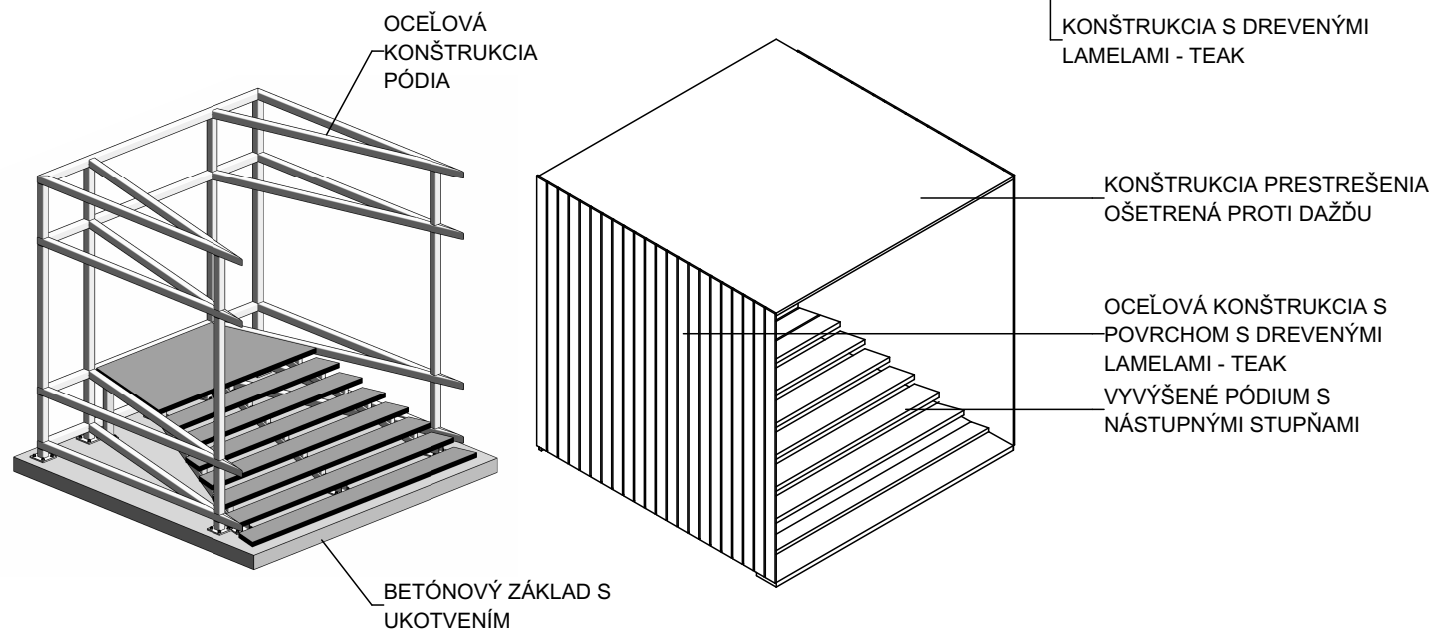

POČET KUSOV:
- PÓDIUM: 1 KS

POZNÁMKY:
- ZÁKLADY A SPÔSOB KOTVENIA SÚ RIEŠENÉ V ČASTI "STATIKA"
- FAREBNÉ PREVEDENIE JE MOŽNÉ PRISPÔSOBIŤ PODĽA POŽIADAVIEK VÝROBCU PO ODSÚHLASENÍ INVESTORA A ARCHITEKTA PROJEKTU

Projekt pre realizáciu stavby							
±0,000 m = Nášľapná vrstva 1.NP							
AUTOR PROJEKTU		JFcon, s.r.o., Ľubochňianska 1, 831 04 Bratislava		PARE			
HIP PROJEKTU		Ing. arch. Radoslav Pavlík					
ZODP. PROJEKTANT		Ing. Ján Fajnor					
VYPRACOVAL		Ing. arch. Jaroslav Križánek, Ing. arch. Radoslav Pavlík					
INVESTOR		Mesto Senec, Mierové námestie 8, 903 01 Senec					
NÁZOV STAVBY:		ZLEPŠENIE ENVIRONMENTÁLNYCH ASPEKTOV V CENTRÁLNEJ ZÓNE MESTA SENEC			FORMÁT	297x420	
MIESTO STAVBY					DÁTUM	02/2022	
					Č. ZAKÁZKY	OS21038RP_02	
OBJEKT		SO 02 Sadové úpravy a mobiliár			ČASŤ PROFESIA E111 - STAVEBNÉ KONŠTRUKCIE		
NÁZOV VÝKRESU		Detail mobiliáru M5			MIERKA 1:300	REVÍZIA R00	ČÍSLO VÝKRESU S 12