



M2

stavebnica oblúkovej parkovej lavičky na centrálnej nohe bez operadla


PÔDORYS

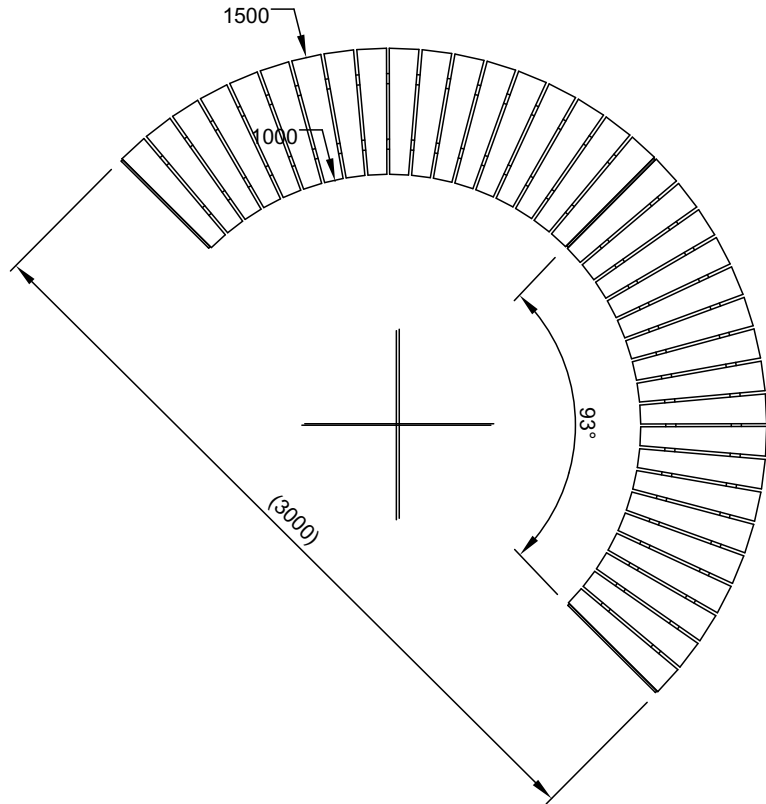

POHĽAD

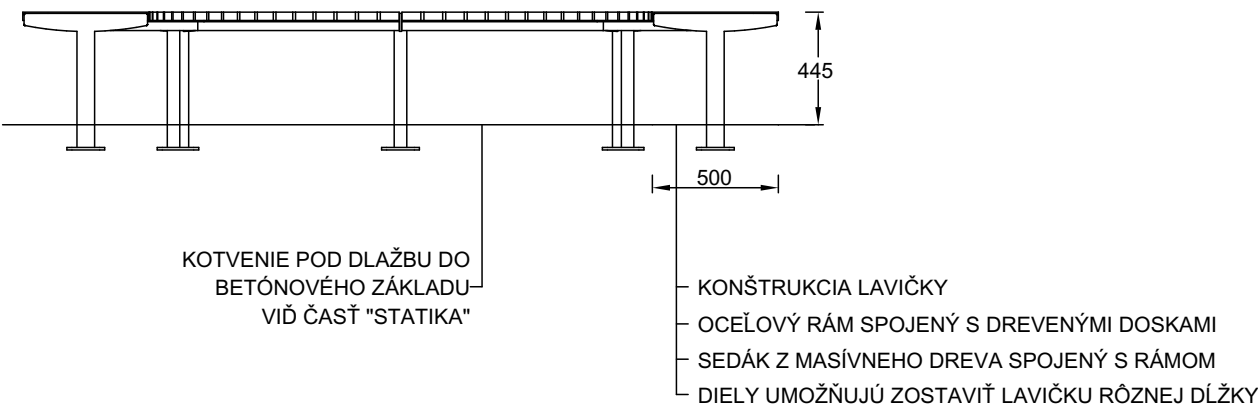

AXONOMETRIA

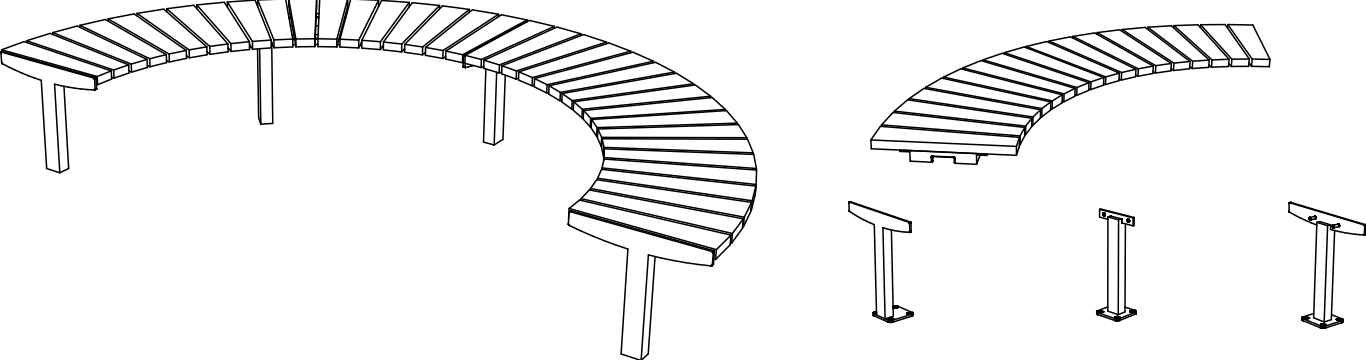


POČET KUSOV:
- STAVEBNICA OBLÚKOVEJ LAVIČKY: 2 KS

POZNÁMKY:
- ZÁKLADY A SPÔSOB KOTVENIA SÚ RIEŠENÉ V ČASTI "STATIKA"
- FAREBNÉ PREVEDENIE JE MOŽNÉ PRISPÔSOBIŤ PODĽA POŽIADAVIEK VÝROBCU PO ODSÚHLASENÍ INVESTORA A ARCHITEKTA PROJEKTU


M1

oblúčková parková lavička na centrálnej nohe s operadlom


PÔDORYS

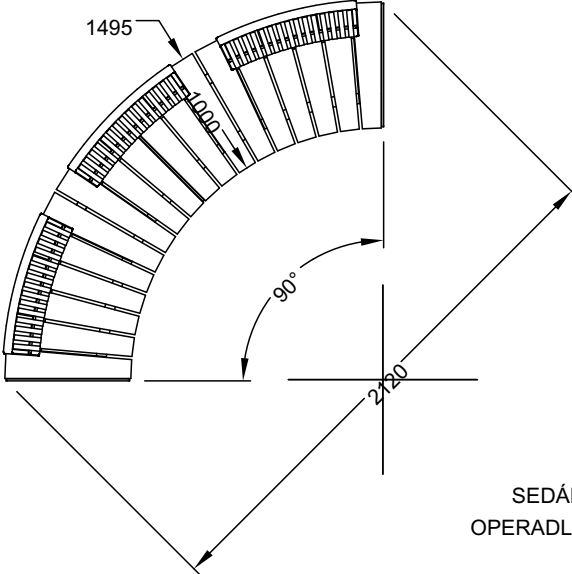

POHĽAD

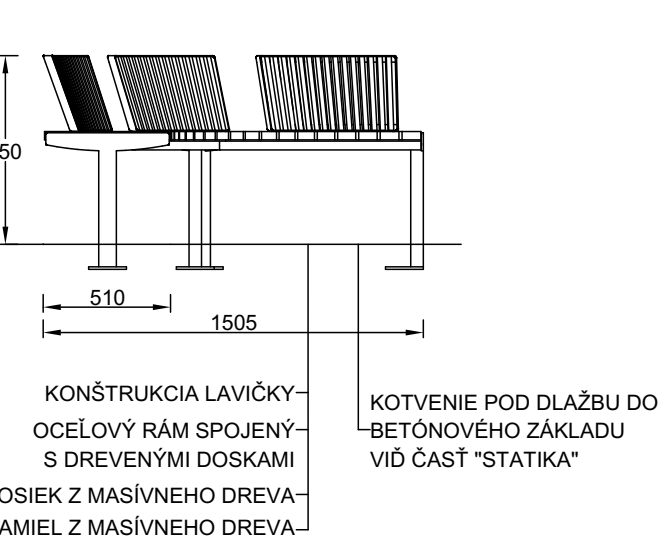

AXONOMETRIA

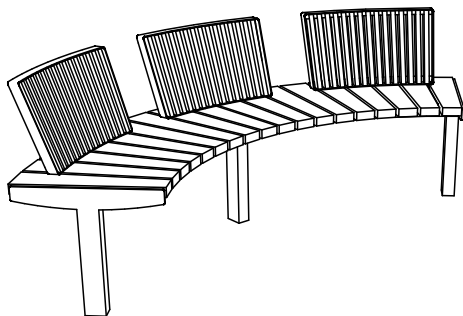

POČET KUSOV:
- OBLÚKOVA LAVIČKA: 6 KS

Projekt pre realizáciu stavby							
±0,000 m = Nášľapná vrstva 1.NP							
AUTOR PROJEKTU		JFcon, s.r.o., Ľubochňianska 1, 831 04 Bratislava	PARE				
HIP PROJEKTU		Ing. arch. Radoslav Pavlík					
ZODP. PROJEKTANT		Ing. Ján Fajnor					
VYPRACOVAL		Ing. arch. Jaroslav Krížánek, Ing. arch. Radoslav Pavlík					
INVESTOR		Mesto Senec, Mierové námestie 8, 903 01 Senec					
NÁZOV STAVBY:			ZLEPŠENIE ENVIRONMENTÁLNYCH ASPEKTOV V CENTRÁLNEJ ZÓNE MESTA SENEC		FORMÁT	297x420	
MIESTO STAVBY			okres Senec, mesto Senec, k.ú. Senec par.č.:803, 805, 989/2, 989/5		DÁTUM	02/2022	
					Č. ZAKÁZKY	OS21038RP_02	
OBJEKT			SO 02 Sadové úpravy a mobiliár		ČASŤ PROFESIA E111 - STAVEBNÉ KONŠTRUKCIE		
NÁZOV VÝKRESU			Detail mobiliáru M1, M2		MIERKA 1:300	REVÍZIA R00	ČÍSLO VÝKRESU S 10