


VZOROVÝ PRIEČNY REZ

ULOŽENIA PREPOJA PVC DN150


M 1:25

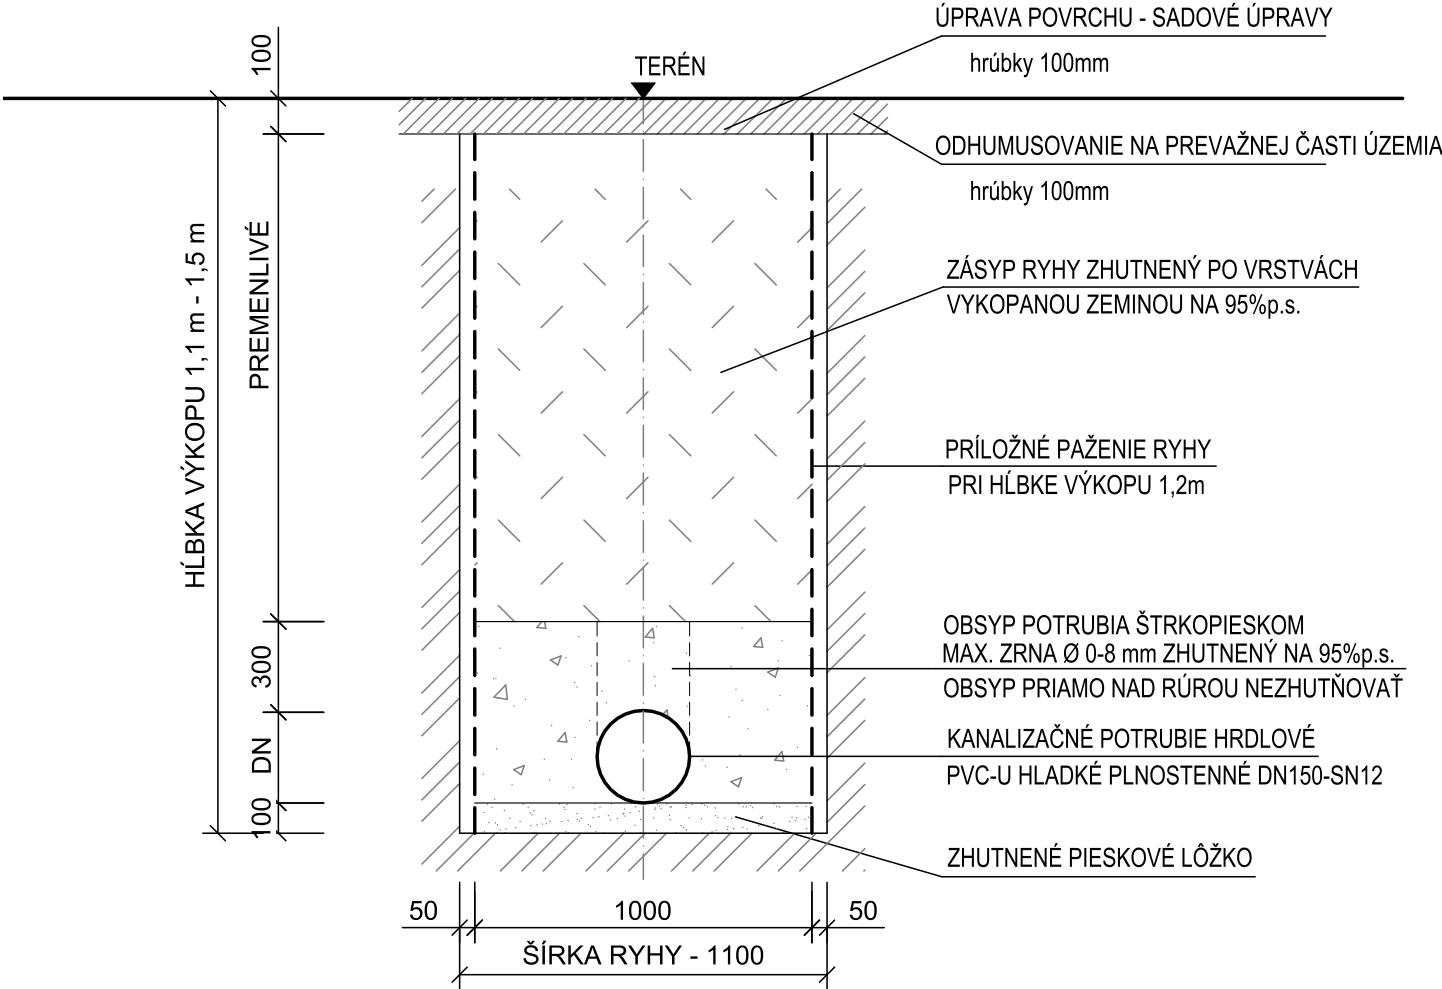

PRIEČNY REZ

ZÁVLAHOVOU RYHOU


M 1:25

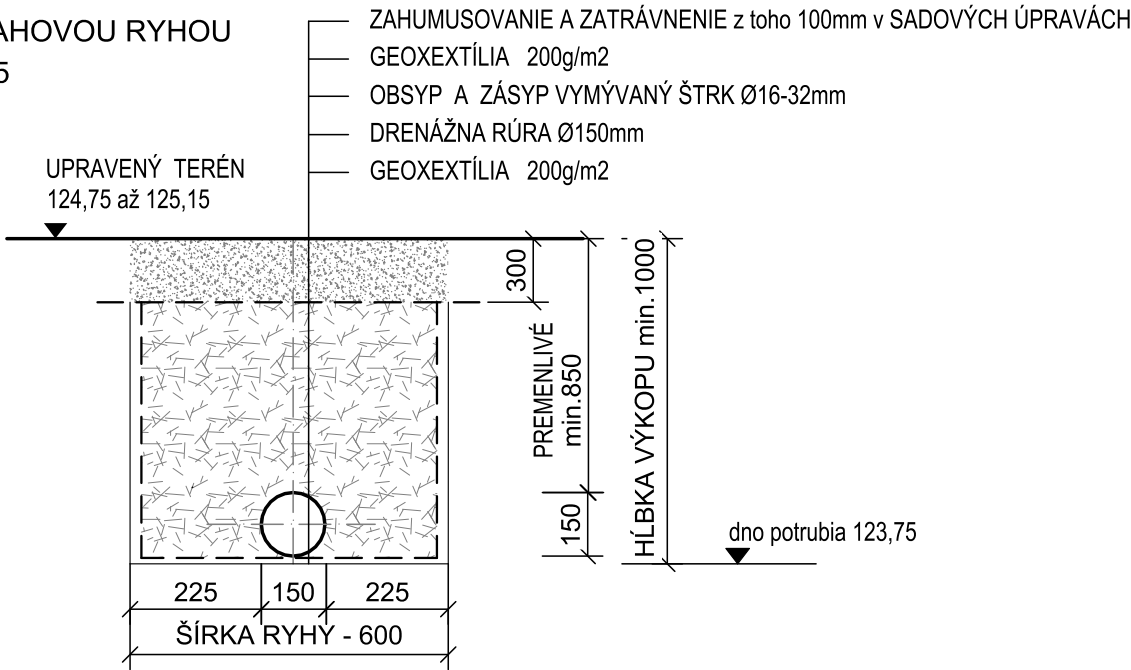

VZOROVÝ PRIEČNY REZ

ZÁVLAHOVOU NÁDRŽOU

M1:25

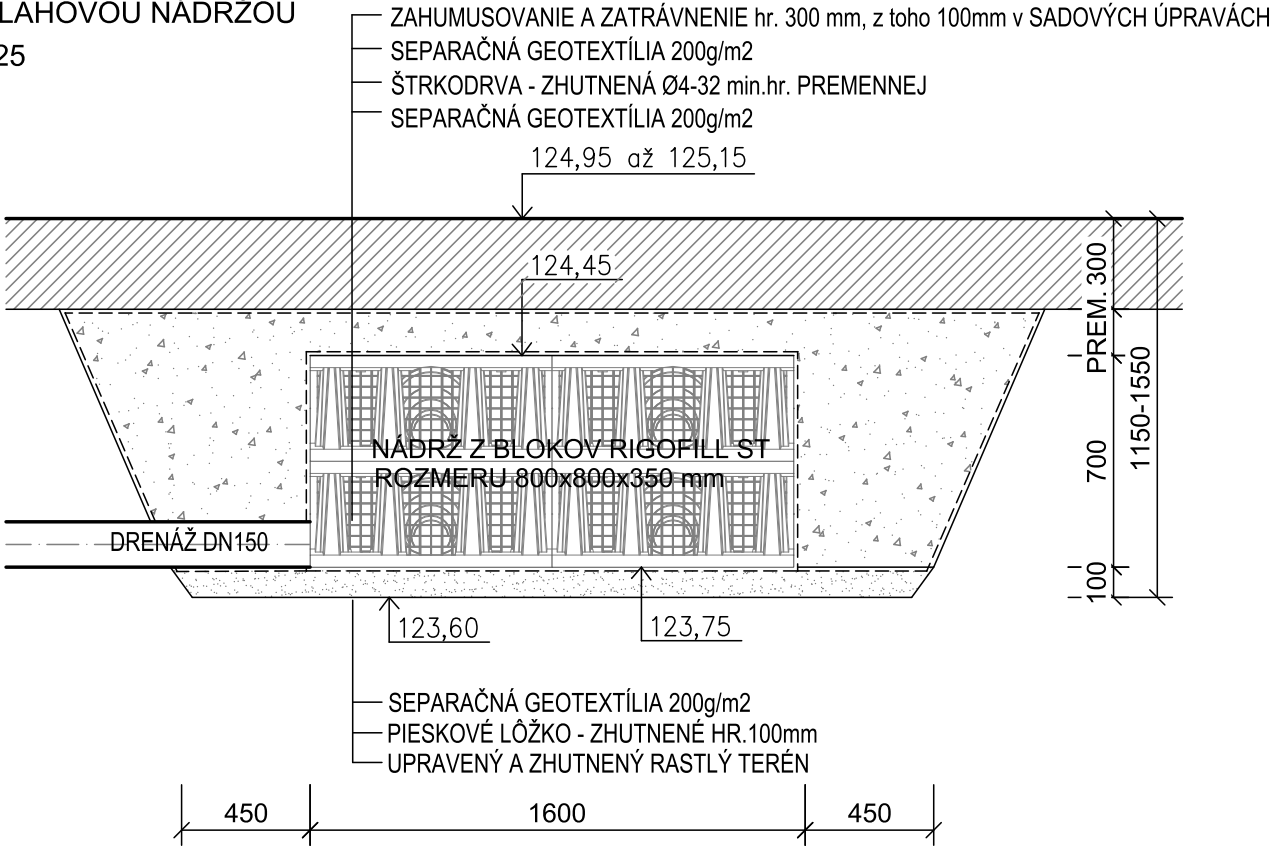

REV / rev	DÁTUM / date	MENO / name	POPIS / description

±0,000 = 124,000 m.n.m.

NÁZOV A MIESTO STAVBY / project title and location			INVESTOR / investor		
REVITALIZÁCIA - SOKOLSKÁ ULICA V SENCI			MESTSKÝ ÚRAD SENEC		
Sokolská 7-21, Senec			Mierové námestie 8		
Sokolská 7-21, Senec			903 01 Senec		
ARCHITEKT / GENERÁLNY PROJEKTANT / architect		HIP / project engineer			
		Ing. Richard Vreštiak, PhD.			
ARBOR - okrasné a ovocné škôlky s.r.o.					
Pobúť 6, P. GABOŇ 33, 903 01 Senec, Slovakia					
tel: +421 2 4992 5747, 4992 5933, fax: +421 2 4992 5925					
e-mail: arbor@arbor.sk, http://www.arbor.sk					
PROJEKTANT ČASŤI PD / consultant designer		ZODPOVEDNÝ PROJEKTANT / designed by			
<b>PROJVODA s.r.o.</b>		Ing. Ján Heriban			
		VYPRACOVAL / drawn by			
		Ing. Michal Kyselička			
Cyprichova 22, BRATISLAVA		KONTROLOVAL / checked by			
tel.: 0905/257 307		Ing. Ján Heriban			
STUPEŇ DOKUMENTÁCIE / stage of documentation			ČÍSLO ZÁKAZKY	DÁTUM / date	PARÉ / set No.
REALIZAČNÁ PROJEKTOVÁ DOKUMENTÁCIA			A-02-022-000	FORMÁT / format	
STAVEBNÝ OBJEKT / building item			ČASŤ / part	01 / 2022	
SO - 01 VODOZÁDRŽNÉ OPATRENIA			VÝKRES	2 x A4	
NÁZOV PRÍLOHY / document title			PROFESIA		MIERKA / scale
VZOROVÉ PRIEČNE REZY			VODNÉ STAVBY		
					1:25
KÓD ZÁKAZKY / code of project	STUPEŇ / stage	STAVEBNÝ OBJEKT / building item	PROFESIA / profession	ČÍSLO PRÍLOHY / document No.	REVÍZIA / revision
SC-SKL	RPD	01	VS	1.3	00