




REZ TERÉNNYM VALOM B - B', SCHÉMA
M 1 : 100

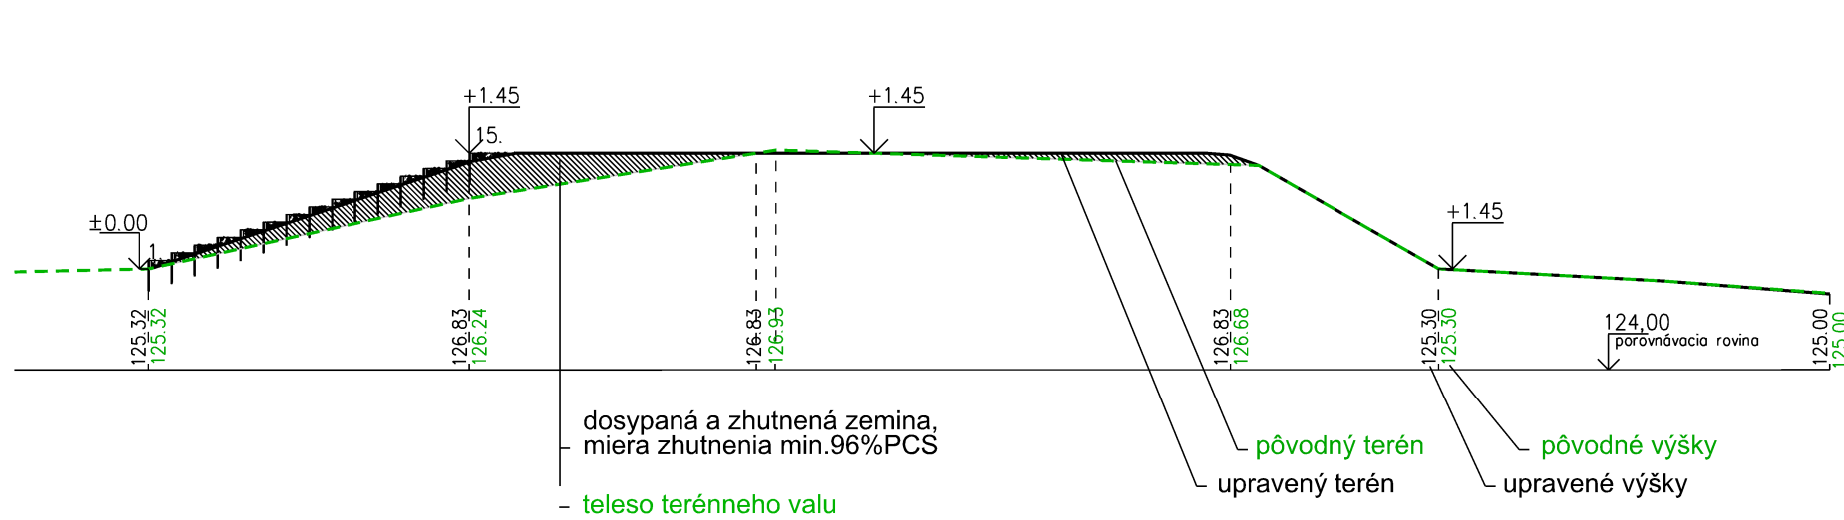


DETAIL SCHODISKA NA TERÉNNOM VALE
M 1 : 25

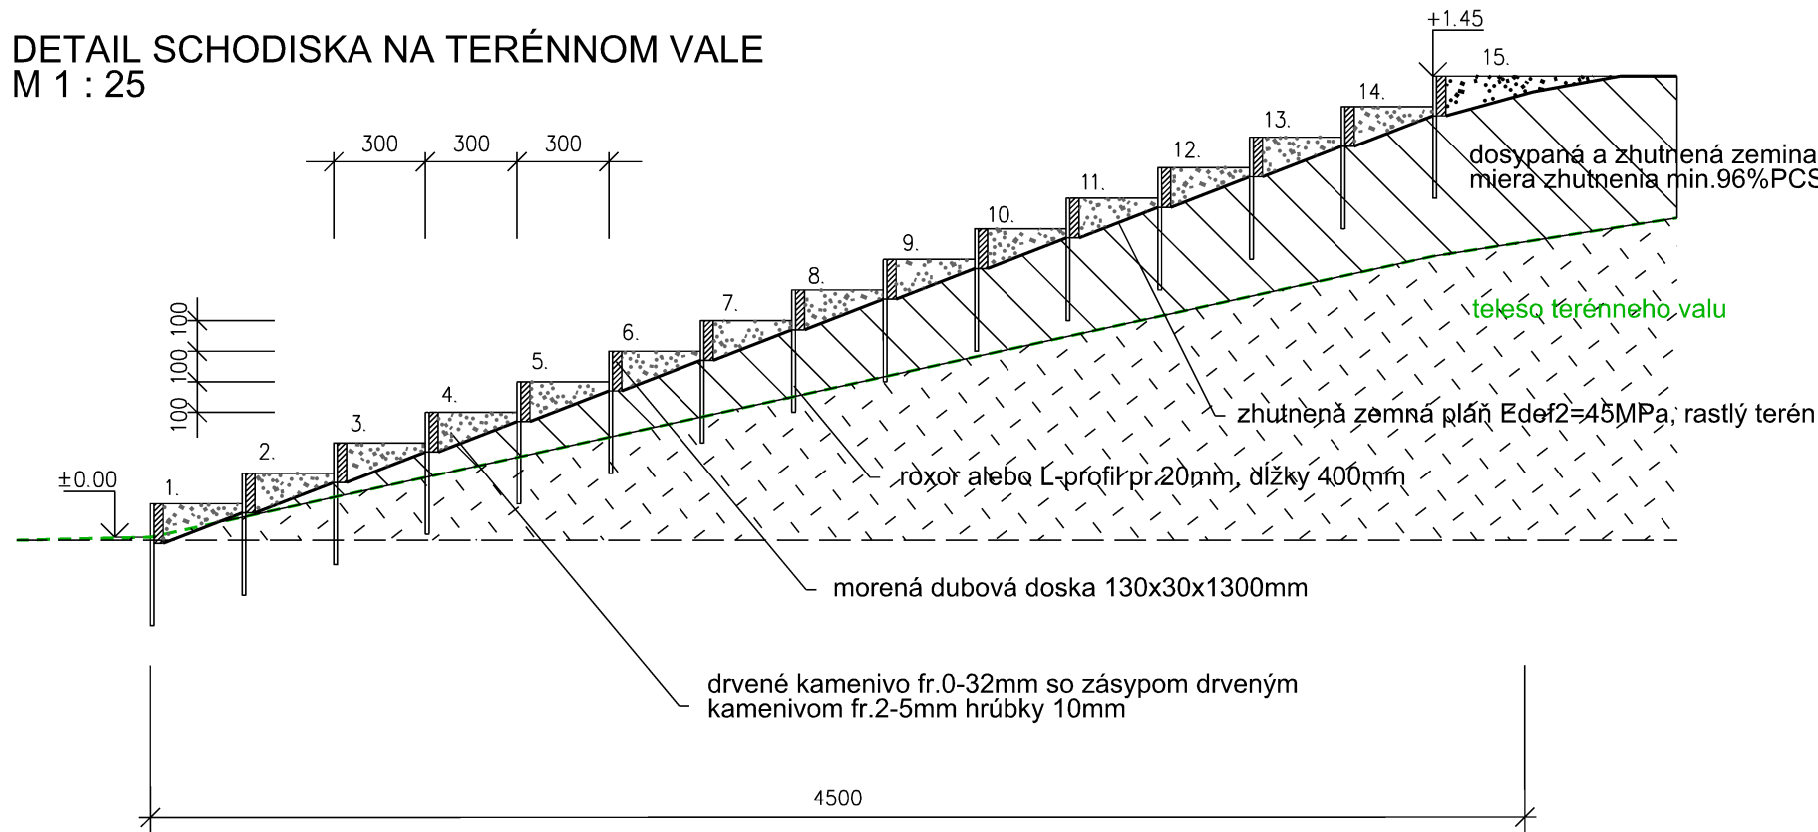

PETANGOVÉ IHRISKO, REZ KONŠTRUKČNÝMI VRSTVAMI C - C'
M 1 : 25

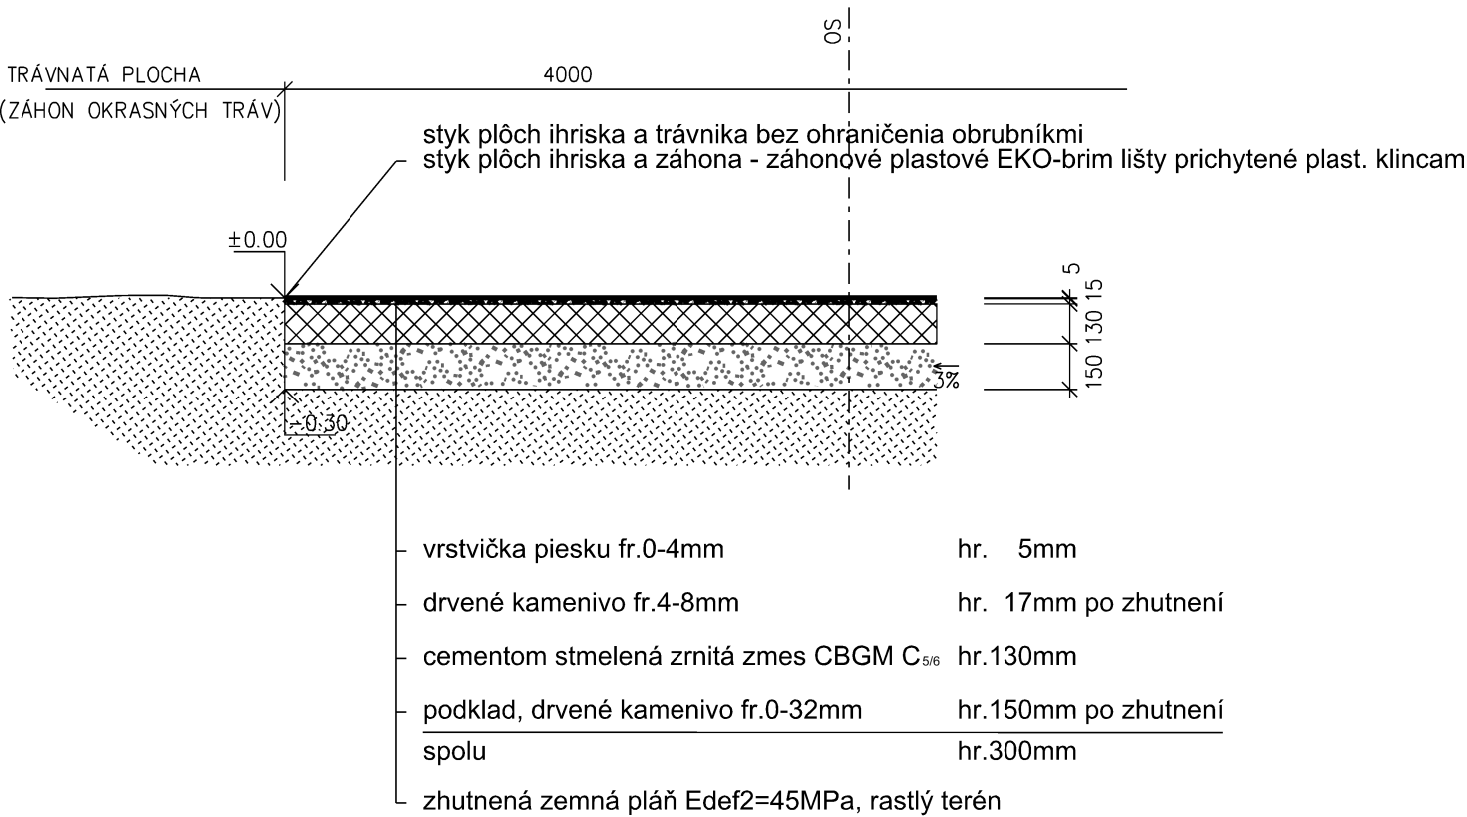
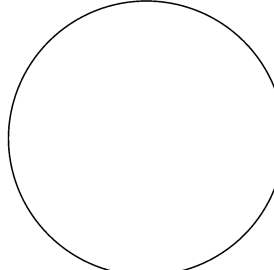



VZOROVÝ REZ BEZPEČNOSTNÝM POVRCHOM Z LIATEJ GUMY
M 1 : 25

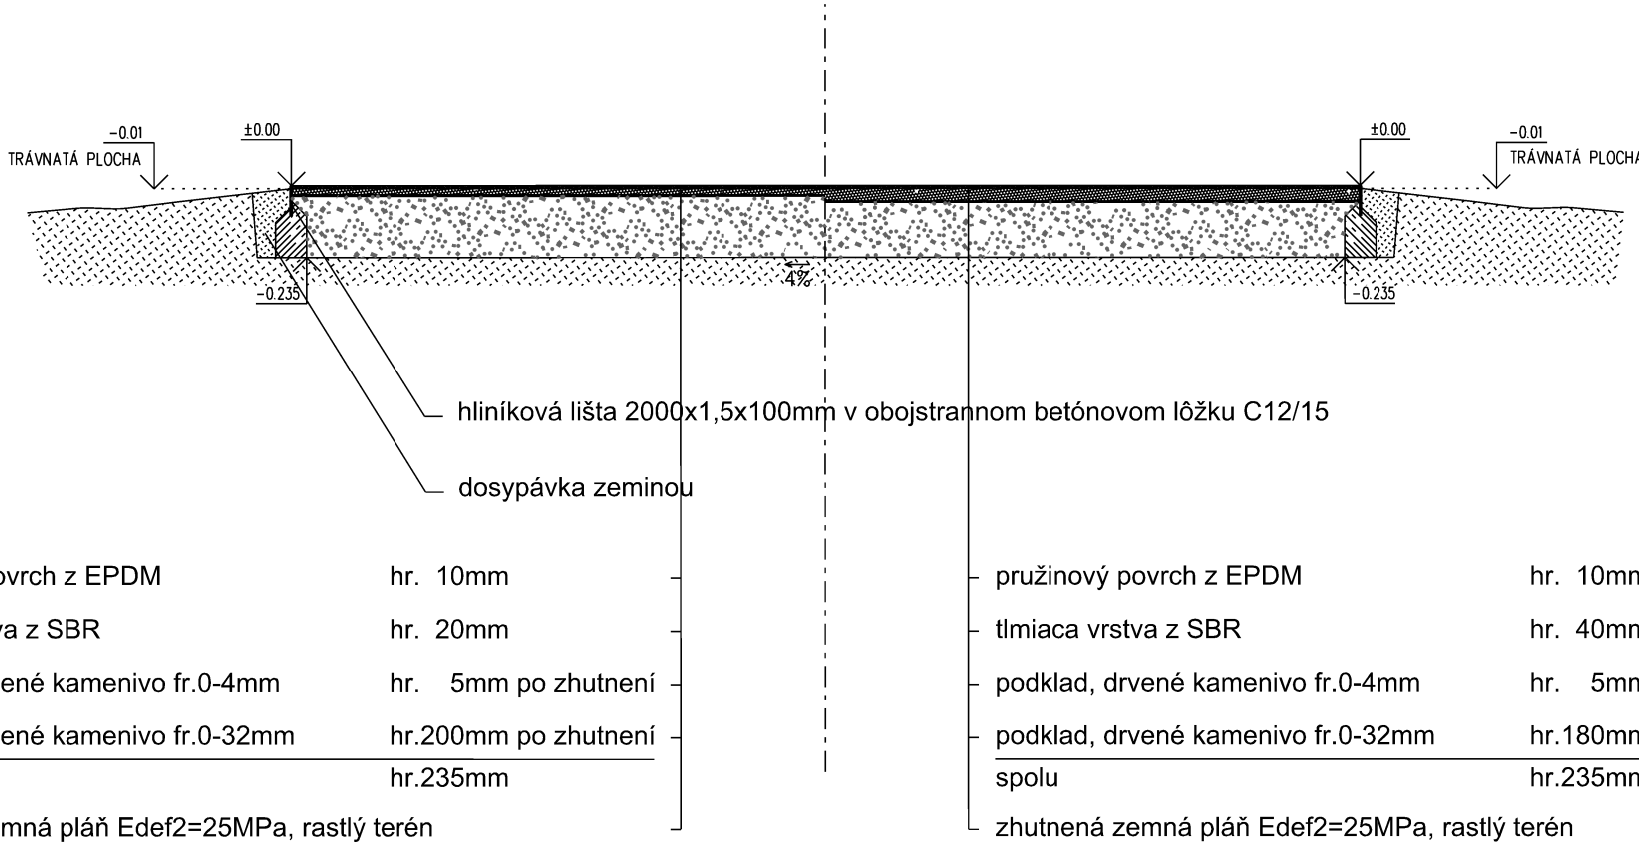

REV / rev	DÁTUM / date	MENO / name	POPIS / description

±0,000 = 124,000 m.n.m.

NÁZOV A Miesto STAVBY / project title and location REVITALIZÁCIA - SOKOLSKÁ ULICA V SENCI Sokolská 7-21, Senec			INVESTOR / investor MESTSKÝ ÚRAD SENEC Mierové námestie 8 903 01 Senec		
ARCHITEKT / GENERÁLNY PROJEKTANT / architect <div> ARBOR - okrasné a divoké škôlky s.r.o. Právnika: P.ČERNÝ, J.ČERNÝ, J.ČERNÝ, J.ČERNÝ, J.ČERNÝ M: +421 2 4802 0171, E: arbor@arbor.sk, I: +421 2 4802 0171 www.arbor.sk</div>		HIP / project engineer Ing. Richard Vreštiak, PhD.		<div></div>	
PROJEKTANT ČASTI PD / consultant designer <div> ARBOR - okrasné a divoké škôlky s.r.o. Právnika: P.ČERNÝ, J.ČERNÝ, J.ČERNÝ, J.ČERNÝ, J.ČERNÝ M: +421 2 4802 0171, E: arbor@arbor.sk, I: +421 2 4802 0171 www.arbor.sk</div>		ZODPOVEDNÝ PROJEKTANT / designed by Ing. Denisa Lukáčová			
		VYPRACOVAL / drawn by Ing. Denisa Lukáčová			
		KONTROLOVAL / checked by Ing. Richard Vreštiak, PhD.			
STUPEŇ DOKUMENTÁCIE / stage of documentation REALIZAČNÁ PROJEKTOVÁ DOKUMENTÁCIA			ČÍSLO ZÁKAZKY A-02-022-000	DÁTUM / date 01 / 2022 FORMÁT / format 4xA4	PARÉ / set No.
STAVEBNÝ OBJEKT / building item SO-03 DROBNÁ ARCHITEKTÚRA			ČASŤ / part VÝKRES		
NÁZOV PRÍLOHY / document title DETAILY, REZY			PROFESIA / profession SADOVÉ ÚPRAVY	MIERKA / scale 1 : 100 1 : 25	
KÓD ZÁKAZKY / code of project SC-SKL	STUPEŇ / stage RPD	STAVEBNÝ OBJEKT / building item 03	PROFESIA / profession SAD	ČÍSLO PRÍLOHY / document No. 3.4	REVÍZIA / revision 00