

časť D
1 327 m2


MIESTO STAVBY: Chotín, č.p. 5286, 5348, 6511, 6513, 6049			
INVESTOR: Obec Chotín			
NÁZOV AKCIE: Modernizácia spoločných zariadení obce Chotín			
STAVBA:			
NÁZOV VÝKRESU: Časť D			
AUTOR: Ing. Attila BALOGH		ZODP. PROJEKTANT: Ing. František Lužica	
VYPRACOVAL: Ing. Attila BALOGH		FORMÁT: A	Č. VÝKRESU 05A
MIERKA: M 1:1 000			

V/Š = 297 / 420 (0.12m2)

Allplan 2014

KOMUNIKÁCIE

šírky a sklon podľa Situácie a Pričných rezov

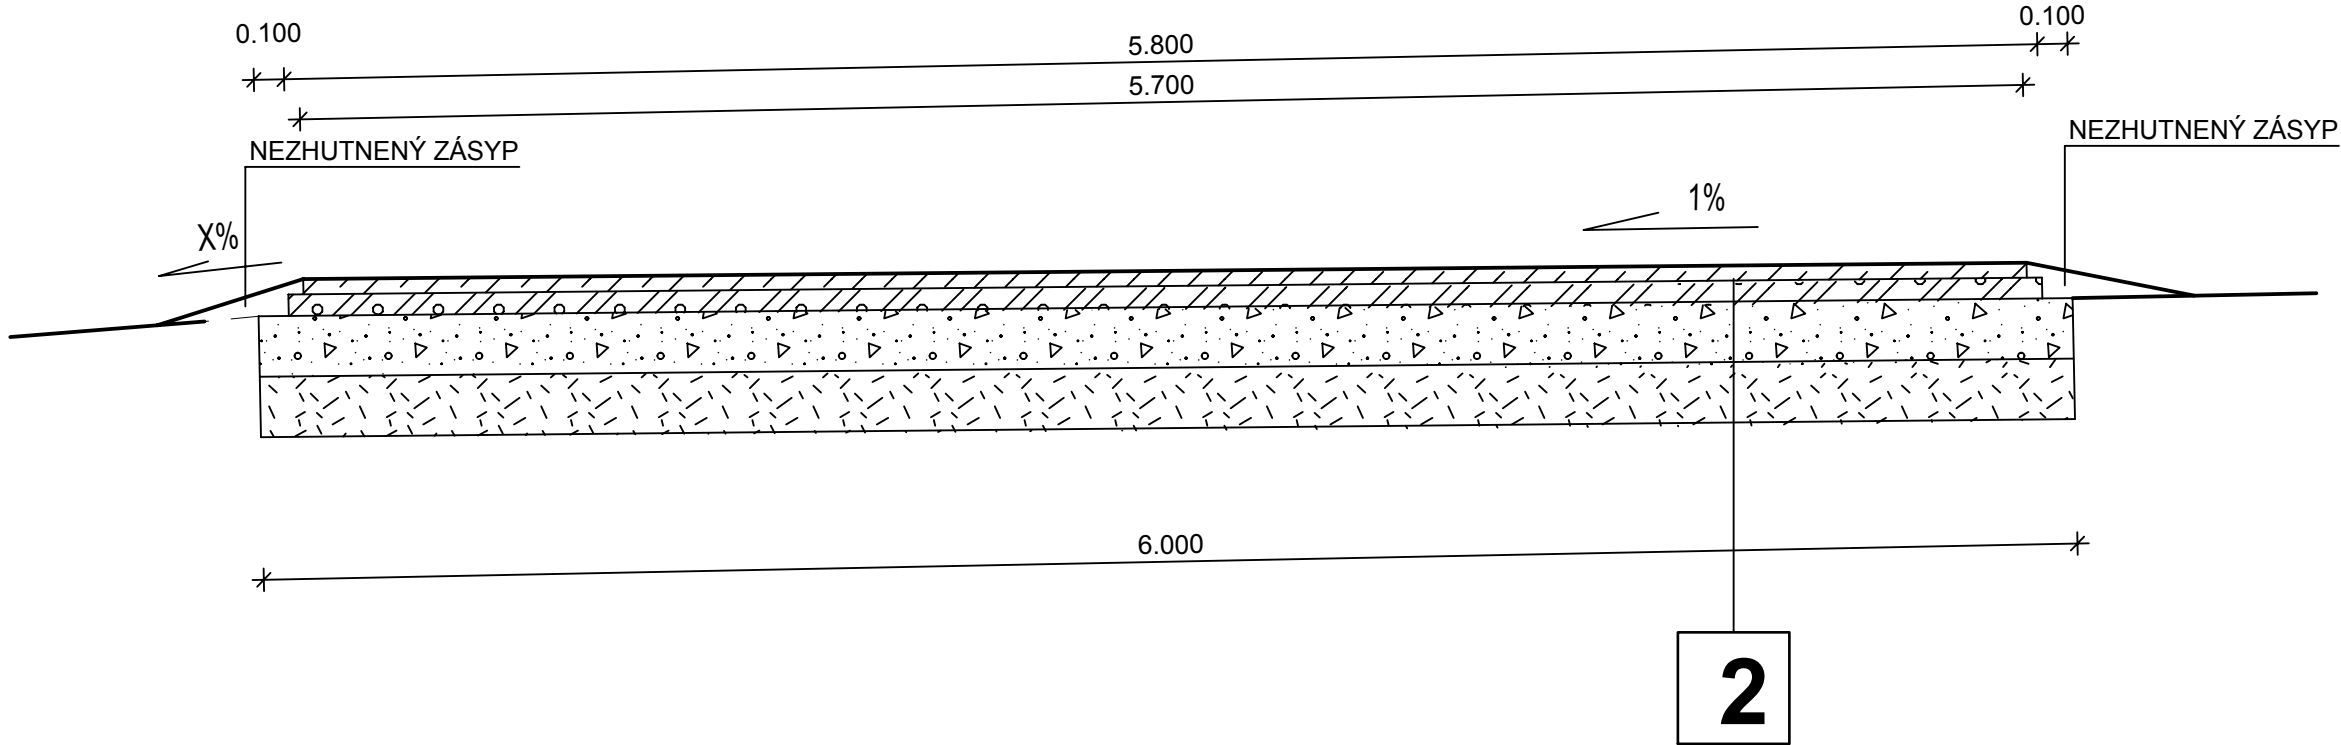

2

SPEVNEÉ PLOCHY - POJAZD VOZIDIEL

AC11 70 mm	- asfaltový betón ACO 11-I; PBM 45/80-75 STN EN 13108-1
AC16 80 mm	- asfaltový betón ACL 16-I; PBM 45/80-55 STN EN 13108-1
SD 200 mm	- štrkodrvina ŠD; 16-32 GC STN 73 6126
SD 300 mm	- štrkodrvina ŠD; 63 GC STN 73 6126 (betónový recyklát)
spolu 650 mm	

MIESTO STAVBY: Chotín, č.p. 5286, 5348, 6511, 6513, 6049			
INVESTOR: Obec Chotín			
NÁZOV AKCIE: Modernizácia spoločných zariadení obce Chotín			
STAVBA:			
NÁZOV VÝKRESU: Vzorový priečný rez pre časť E			
AUTOR: Ing. Attila BALOGH		ZODP. PROJEKTANT: Ing. František Lužica	
VYPRACOVAL: Ing. Attila BALOGH		FORMÁT: A	Č. VÝKRESU 08A
MIERKA: M 1:25			

V/Š = 297 / 420 (0.12m2)

Allplan 2014