
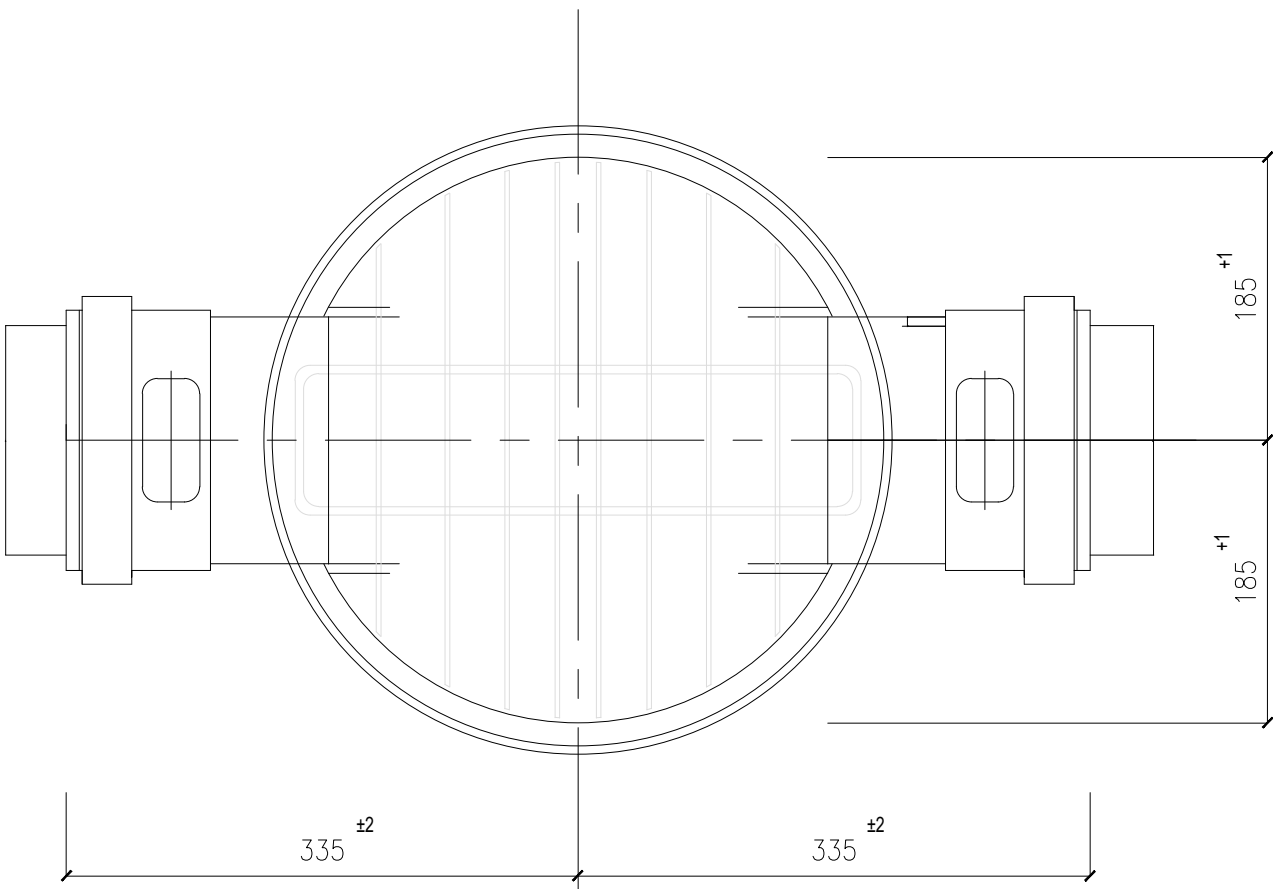


KANALIZAČNÁ ŠACHTA PVC DN 400
S OCEĽOVÝM POKLOPOM S RÁMOM
A S BETÓNOVÝM KÓNUSOM

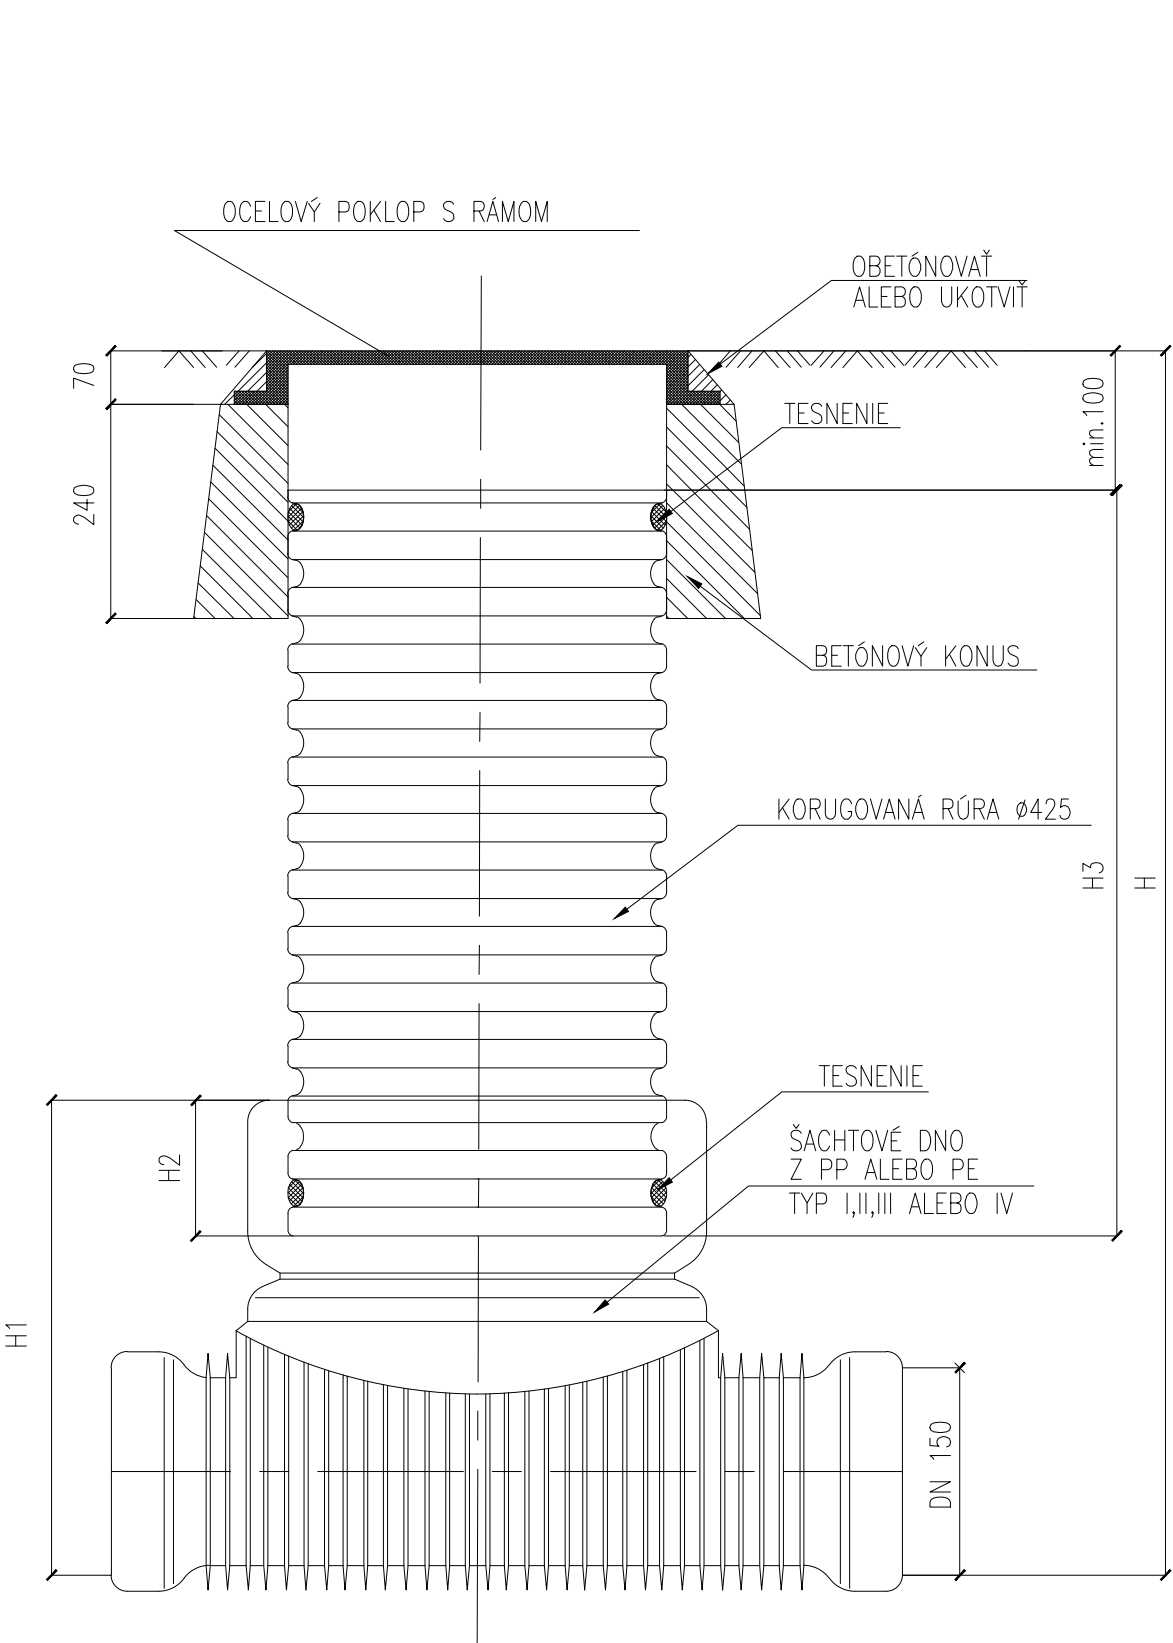

Generálny projektant

PLUS 2 ARCHITEKTI s.r.o.
Sibírska 1604/55, 83102 BRATISLAVA, Slovakia
architekti@plus2.sk
www.plus2.sk

Autor projektu

Ing. arch. Štefan Kačáni, Ing. arch. Ján Kamenský

Stavebník

obec Štvrtok na Ostrove, 930 40 Štvrtok na Ostrove

Miesto stavby

930 40 Štvrtok na Ostrove

Názov stavby

Obytná zóna Sever

Číslo paré

Dátum revízie

09/2021

Revízia

00

Zodpovedný projektant časti

Ing. Miroslava Šuchterová

Vypracovali

Ing. Miroslava Šuchterová

Časť

SO 06- Splašková kanalizácia

Obsah výkresu

Čistiaca šachta-prípojky

Stupeň projektu

DSP

Formát

2xA4

Mierka

1:10

Číslo výkresu

07