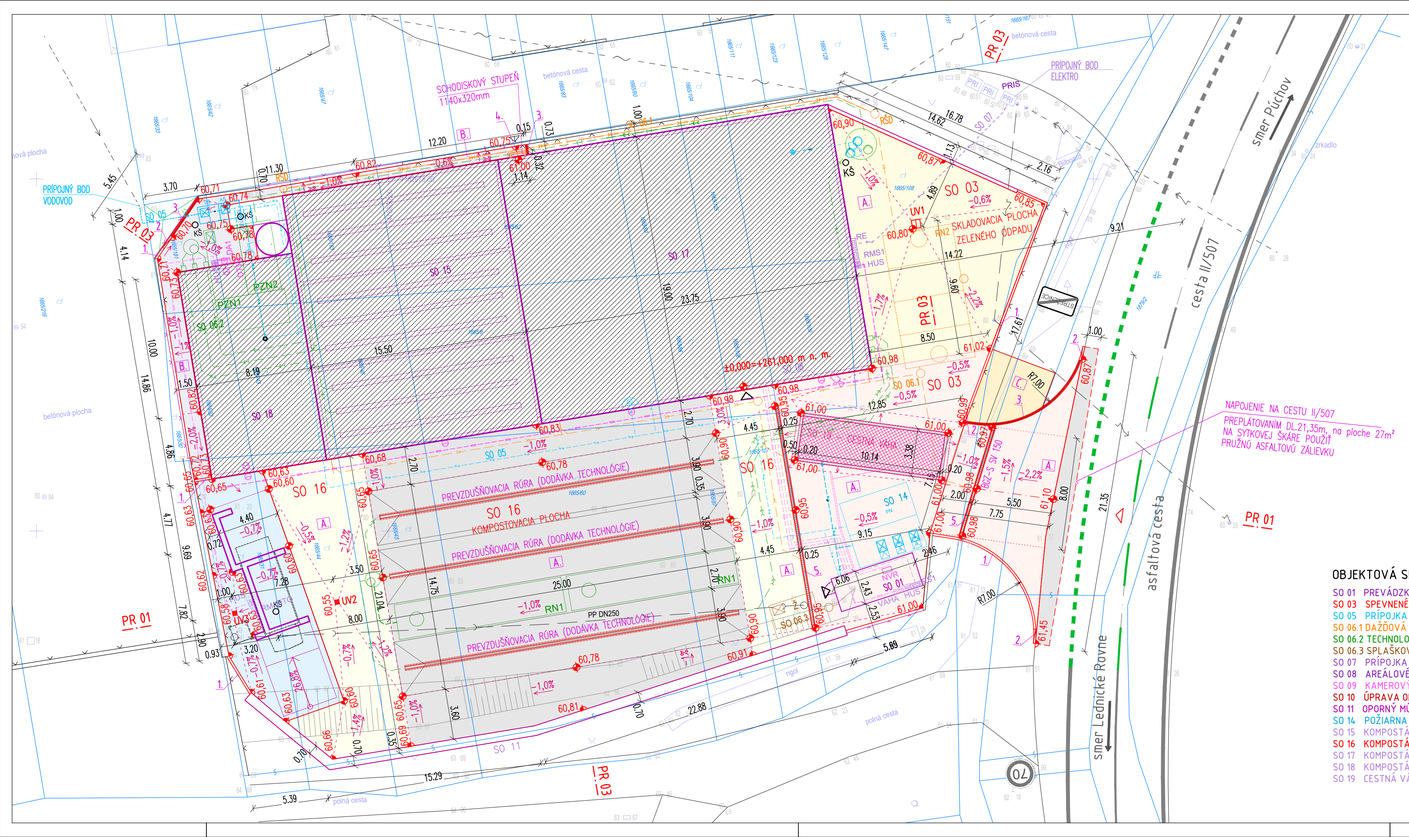

NAVRHOVANÉ PRÍPOJKY

- VODOVODNÁ PRÍPOJKA
- PRÍPOJKA ELEKTRINY NN PODZEMNÁ

NAVRHOVANÉ AREÁLOVÉ ROZVODY

- AREÁLOVÝ ROZVOD SPLAŠKOVEJ KANALIZÁCIE
- AREÁLOVÁ DAŽĎOVÁ KANALIZÁCIA
- AREÁLOVÁ KANALIZÁCIA TECHNOLOGICKÁ
- AREÁLOVÝ ROZVOD PITNEJ VODY
- ROZVOD TECHNOLOGICKEJ VODY
- AREÁLOVÝ ROZVOD ELEKTRINY NN PODZEMNÝ
- VODIČ FeZn Ø10 mm (30x4 mm)
- PODZEMNÝ ROZVOD MaR

JESTVUJÚCE SIETE

- ELEKTRICKÉ NN VZDUŠNÉ VEDENIE
- ELEKTRICKÉ VN VZDUŠNÉ VEDENIE
- SLABOPRÚDOVÉ VZDUŠNÉ VEDENIE
- AREÁLOVÝ ROZVOD VODY DN 32
- AREÁLOVÝ ROZVOD DAŽĎOVEJ KANALIZÁCIE
- BO-03 - ODSTRAŇOVANÝ OBJEKT

LEGENDA:

- A SO 03 SPEVNENÉ PLOCHY /NAPOJENIE AREÁLU/ ASFALTOBETÓN - CELKOVÁ PLOCHA 80m²
- A SO 03 SPEVNENÉ PLOCHY- PREPLÁTOVANÉ NA CESTE II/507 ASFALTOBETÓN - CELKOVÁ PLOCHA 27m²
- A SO 03 SPEVNENÉ PLOCHY /PRÍJAZDOVÁ PLOCHA/ ASFALTOBETÓN - CELKOVÁ PLOCHA 163m²
- A SO 03 SPEVNENÉ PLOCHY /SKLADOVACIA PLOCHA ZELENÉHO ODPADU/ ASFALTOBETÓN - CELKOVÁ PLOCHA 17xm²
- A SO 16 KOMPOSTÁREŇ - DOZRIEVACIA PLOCHA /MANIPULAČNÁ PLOCHA/ ASFALTOBETÓN - CELKOVÁ PLOCHA 84+127+211m²
- A SO 16 KOMPOSTÁREŇ - DOZRIEVACIA PLOCHA /KOMPOSTOVACIA PLOCHA/ ASFALTOBETÓN - CELKOVÁ PLOCHA 517m²
- SO 16 KOMPOSTÁREŇ - DOZRIEVACIA PLOCHA /PLOCHA POD SITO/ BETÓN - CELKOVÁ PLOCHA 104m²
- B SO 03 SPEVNENÉ PLOCHY - CHODNÍK BETÓNOVÁ DLAŽBA - CELKOVÁ PLOCHA 60m²
- C SO 03 SPEVNENÉ PLOCHY - REKONŠTRUKCIA JESTVUJÚCEJ BETÓNOVEJ PLOCHY CEMENTOBETÓN CB II - CELKOVÁ PLOCHA 23m²
- 1. CESTNÝ OBRUBNÍK SO SKOSENÍM 12/4cm /150x260x1000/, OSADENÝ NASTOJATO NA VÝŠKOVÚ ÚROVEŇ 12cm; - CELKOVÁ DĹŽKA 36m (SO 03 - 32m, SO 16 - 4m)
- 2. CESTNÝ OBRUBNÍK SO SKOSENÍM 12/4cm /150x260x1000/, OSADENÝ NASTOJATO A ŠIKMO NA VÝŠKOVÚ ÚROVEŇ 2cm AŽ 12cm; - CELKOVÁ DĹŽKA 4m (SO 03)
- 3. CESTNÝ OBRUBNÍK SO SKOSENÍM 12/4cm /150x260x1000/, OSADENÝ NASTOJATO ZAPUSTENÝ NA VÝŠKOVÚ ÚROVEŇ 2cm ; - CELKOVÁ DĹŽKA 15m (SO 03)
- 5. ODVODŇOVACÍ ŽĽAB BGZ-S SV 150 s liatinovým rošťom E 600 kN - CELKOVÁ DĹŽKA 16+8=24m
- 4. BETÓNOVÉ PALISÁDY CITY 120x165x400mm - CELKOVÁ DĹŽKA 2m
- HRANICE PARCIEL KN-C STAV
- UV1–UV3 ULIČNÁ VPUSŤ
- VJAZD DO AREÁLU

OBJEKTOVÁ SKLADBA:

SO 01 PREVÁDZKOVO-SOCIÁLNY KONTAJNER
SO 03 SPEVNENÉ PLOCHY
SO 05 PRÍPOJKA VODY A ROZVODY VODY
SO 06.1 DAŽĎOVÁ KANALIZÁCIA
SO 06.2 TECHNOLOGICKÁ KANALIZÁCIA
SO 06.3 SPLAŠKOVÁ KANALIZÁCIA
SO 07 PRÍPOJKA NN
SO 08 AREÁLOVÉ ROZVODY NN A VONKAJŠIE OSVETLENIE
SO 09 KAMEROVÝ SYSTÉM
SO 10 ÚPRAVA OPLOTENIA
SO 11 OPORNÝ MÚR
SO 14 POŽIARNA NÁDRŽ
SO 15 KOMPOSTÁREŇ - DOZRIEVACIE BOXY
SO 16 KOMPOSTÁREŇ - DOZRIEVACIA PLOCHA
SO 17 KOMPOSTÁREŇ - PRÍJMACIA HALA
SO 18 KOMPOSTÁREŇ - BIOFILTER
SO 19 CESTNÁ VÁHA

POZNÁMKY

- PRED ZAHÁJENÍM STAVEBNÝCH A VÝKOPOVÝCH PRÁC JE POTREBNÉ VYTÝČIŤ VŠETKY EXISTUJÚCE PODZEMNÉ VEDENIA
- VÝKOPOVÉ PRÁCE SA BUDÚ RIEŠIŤ PRIAMO NA STAVBE ZA SÚHLASU ZODPOVEDNÝCH PROJEKTANTOV, HLAVNE STAVBY, STATIKA A CESTÁRA

SÚRADNICOVÝ SYSTÉM = S JTSK
+0,000 = 261,00 m.n.m. Bpv

TENTO VÝKRES JE MAJETKOM SPOLOČNOSTI HESCON o.r.o. A MÔŽE BYŤ POUŽÍVANÝ, KOPÍROVANÝ A VYDANÝ TRETEJ STRANE JEDINE NA ZÁKLADE ZMLUVY ALEBO PÍSOMNÉHO SÚHLASU SPOLOČNOSTI HESCON s.r.o.

KOMPOSTÁREŇ MESTA PÚCHOV

PÚCHOV
KATASTRÁLNE ÚZEMIE: STREŽENICE p.č. 1665/8, 1665/30, 1665/31, 1665/32, 1665/43, 1665/44, 1665/45,1665/46, 1665/60, 1665/62

MESTO PÚCHOV ŠTEFÁNIKOVA 821/21 020 18 PÚCHOV	MESTO PÚCHOV ŠTEFÁNIKOVA 821/21 020 18 PÚCHOV

HESCON s.r.o.
NÁMESTIE SV. ANNY 20C/7269
911 01 TRENČÍN
Tel.č.: +421 (0) 32 6513 700
WEB: www.hescon.sk

PROJEKTOVÝ MANAŽÉR	ING.ERIK HRNČIAR	PODPIS:	HL. INŽINIER PROJEKTU	ING. TOMÁŠ TATARKO	PODPIS:
VYPRACOVAL	ING. JÁN MALAST	PODPIS:	PROJEKTANT ČASTI: MalaSTAV s.r.o. Obrechtove 20, 91101 Trenčín IČO:36328626, tel.:032/6580772		ČÍSLO PARÉ:
KONTROLOVAL	ING. TOMÁŠ TATARKO	PODPIS:			
ZODP. PROJEKTANT	ING. JÁN MALAST	PODPIS:			

STUPEŇ	**DOKUMENTÁCIA PRE REALIZÁCIU STAVBY**
ČASŤ PD	**E1. DOKUMENTÁCIA STAVEBNÝCH OBJEKTOV A INŽINIERSKYCH SIETÍ**
OBJEKT	**SO 03 SPEVNENÉ PLOCHY** **SO 16 KOMPOSTÁREŇ - DOZRIEVACIA PLOCHA**
PROFESIA	**DOPRAVNÉ STAVBY**
NÁZOV	**SITUÁCIA**

MIERKA	FORMÁT	DÁTUM
1:200	5 xA4	04/2022

PROJEKT	STUPEŇ	ČASŤ PD	OBJEKT	PROFESIA	TYP	ČÍSLO	REVÍZIA
2019025	DRS	E1	SO 03	DS	SIT	01	00