


- 1 – OBETÓNOVANIE TELESÁ ŠACHTY, C20, HR 100mm
- 2 – BETÓNOVÝ ZÁKLAD ŠACHTY, C20, HR 150mm
- 3 – STUDNIČNÁ RÚRA DN160 MODRÁ NA ODBER VZORKY Z PV

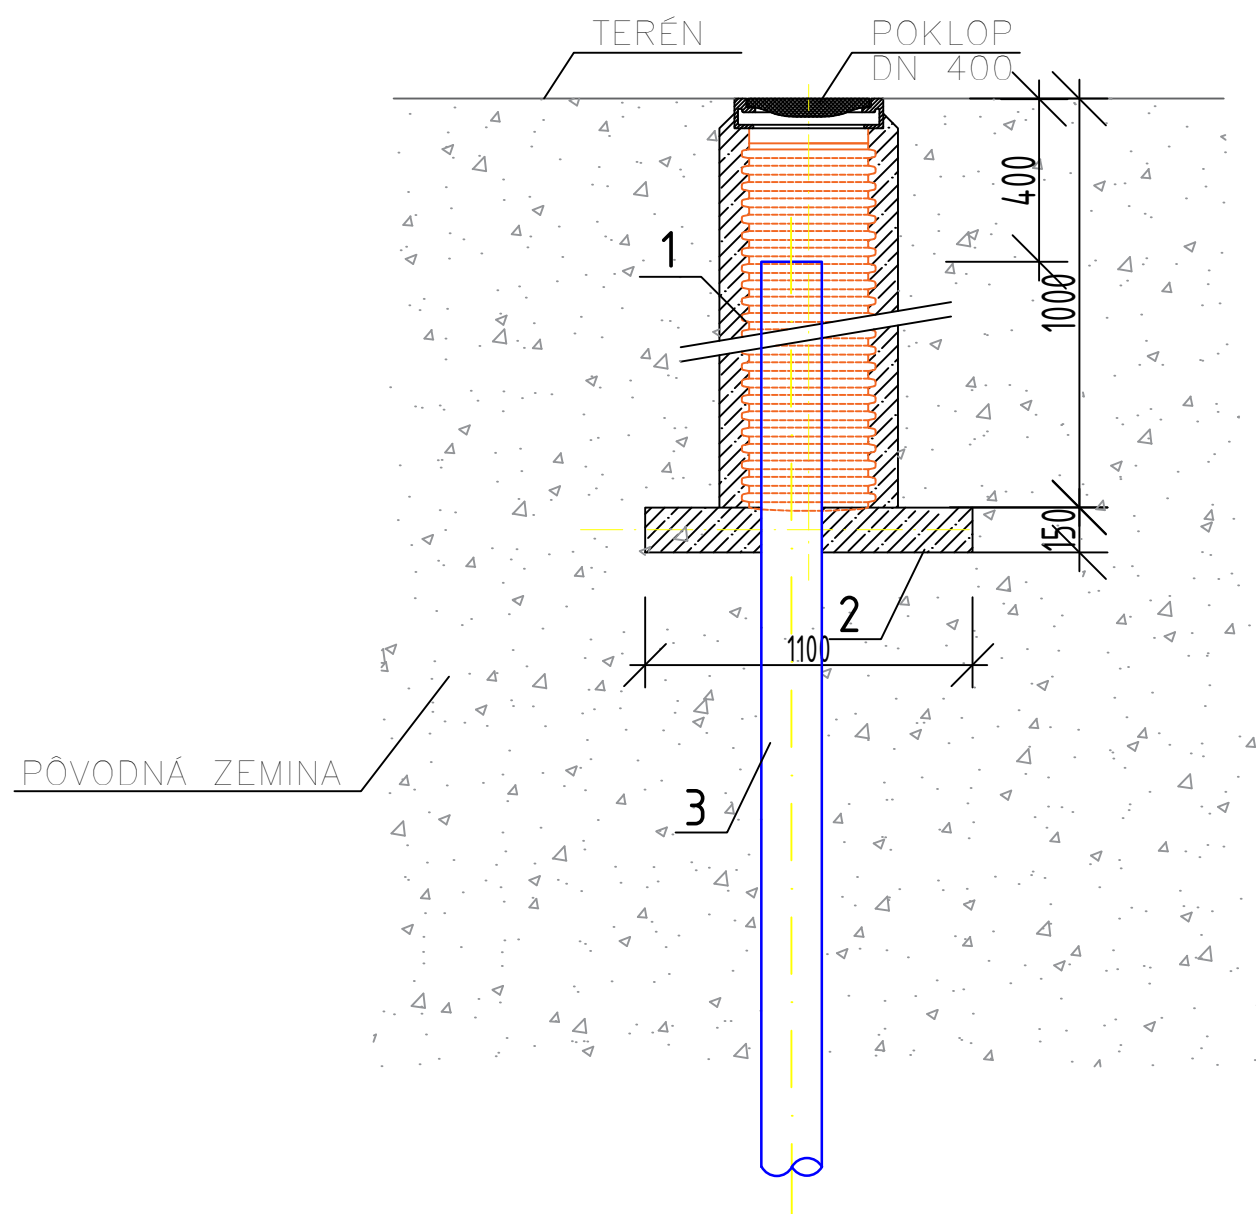

SÚRADNICOVÝ SYSTÉM = S JTSK

+0,000 = 261,000 m.n.m. Bpv

TENTO VÝKRES JE MAJETKOM SPOLOČNOSTI HESCON s.r.o. MÔŽE BYŤ POUŽÍVANÝ, KOPÍROVANÝ A VYDANÝ TRETEJ STRANE JEDINE NA ZÁKLADE ZMLUVY ALEBO PÍSMENÉHO SÚHLASU SPOLOČNOSTI HESCON s.r.o.

ČÍSLO REVÍZIE	DÁTUM	POPIS REVÍZIE	VYPRACOVAL	KONTROLOVAL			
NÁZOV STAVBY	KOMPOSTÁREŇ MESTA PÚCHOV						
MIESTO STAVBY	PÚCHOV KATASTRÁLNE ÚZEMIE: STREŽENICE p.č. 1665/8, 1665/30, 1665/31, 1665/32, 1665/43, 1665/44, 1665/45, 1665/46, 1665/60, 1665/62						
STAVEBNÍK	MESTO PÚCHOV ŠTEFÁNIKOVA 821/21 020 18 PÚCHOV		OBJEDNÁVATEĽ DOKUMENTÁCIE MESTO PÚCHOV ŠTEFÁNIKOVA 821/21 020 18 PÚCHOV				
GENERÁLNY PROJEKTANT	HESCON s.r.o. NÁMESTIE SV. ANNY 20C/7269 911 01 TRENČÍN Tel.č.: +421 (0) 32 6513 700 WEB: www.hescon.sk		GENERÁLNY DODÁVATEĽ				
PROJEKTOVÝ MANAŽÉR	ING. RÓBERT SOKOL	PODPIS:	HL. INŽINIER PROJEKTU	ING. TOMÁŠ TATARKO PODPIS:			
AUTOR PROJEKTU							
VYPRACOVAL	ING. IMRICH SÁNKA PHD.	PODPIS:	PROJEKTANT ČASŤI:	ČÍSLO PARÉ:			
KONTROLOVAL	ŠTEFAN KOCZÓ	PODPIS:					
ZODP. PROJEKTANT	ŠTEFAN KOCZÓ	PODPIS:					
STUPEŇ	DOKUMENTÁCIA PRE REALIZÁCIU STAVBY			AUTORIZAČNÁ PEČIATKA 			
ČASŤ PD	E1. POZEMNÉ STAVEBNÉ OBJEKTY						
OBJEKT	SO-06.2 TECHNOLOGICKÁ KANALIZÁCIA						
PROFESIA	VODNÉ HOSPODÁRSTVO						
NÁZOV	KONTORLNÝ VRT S PLASTOVOU REVÍZNOU ŠACHTOU			MIERKA 1:25	FORMÁT 2 x A4 297x420	DÁTUM 03/2022	
KÓD DOKUMENTU							
PROJEKT	STUPEŇ	ČASŤ PD	OBJEKT	PROFESIA	TYP	ČÍSLO	REVÍZIA
2019025	DRS	E1	SO06	ZTI	KV-Š	06	00