



OSMA kanalizačná šachta DN400x500 mm  
pre KG 160 poklop mreža liatina  
10 ks

Cykloturistický chodník  
Spišské Vlachy - Zahura

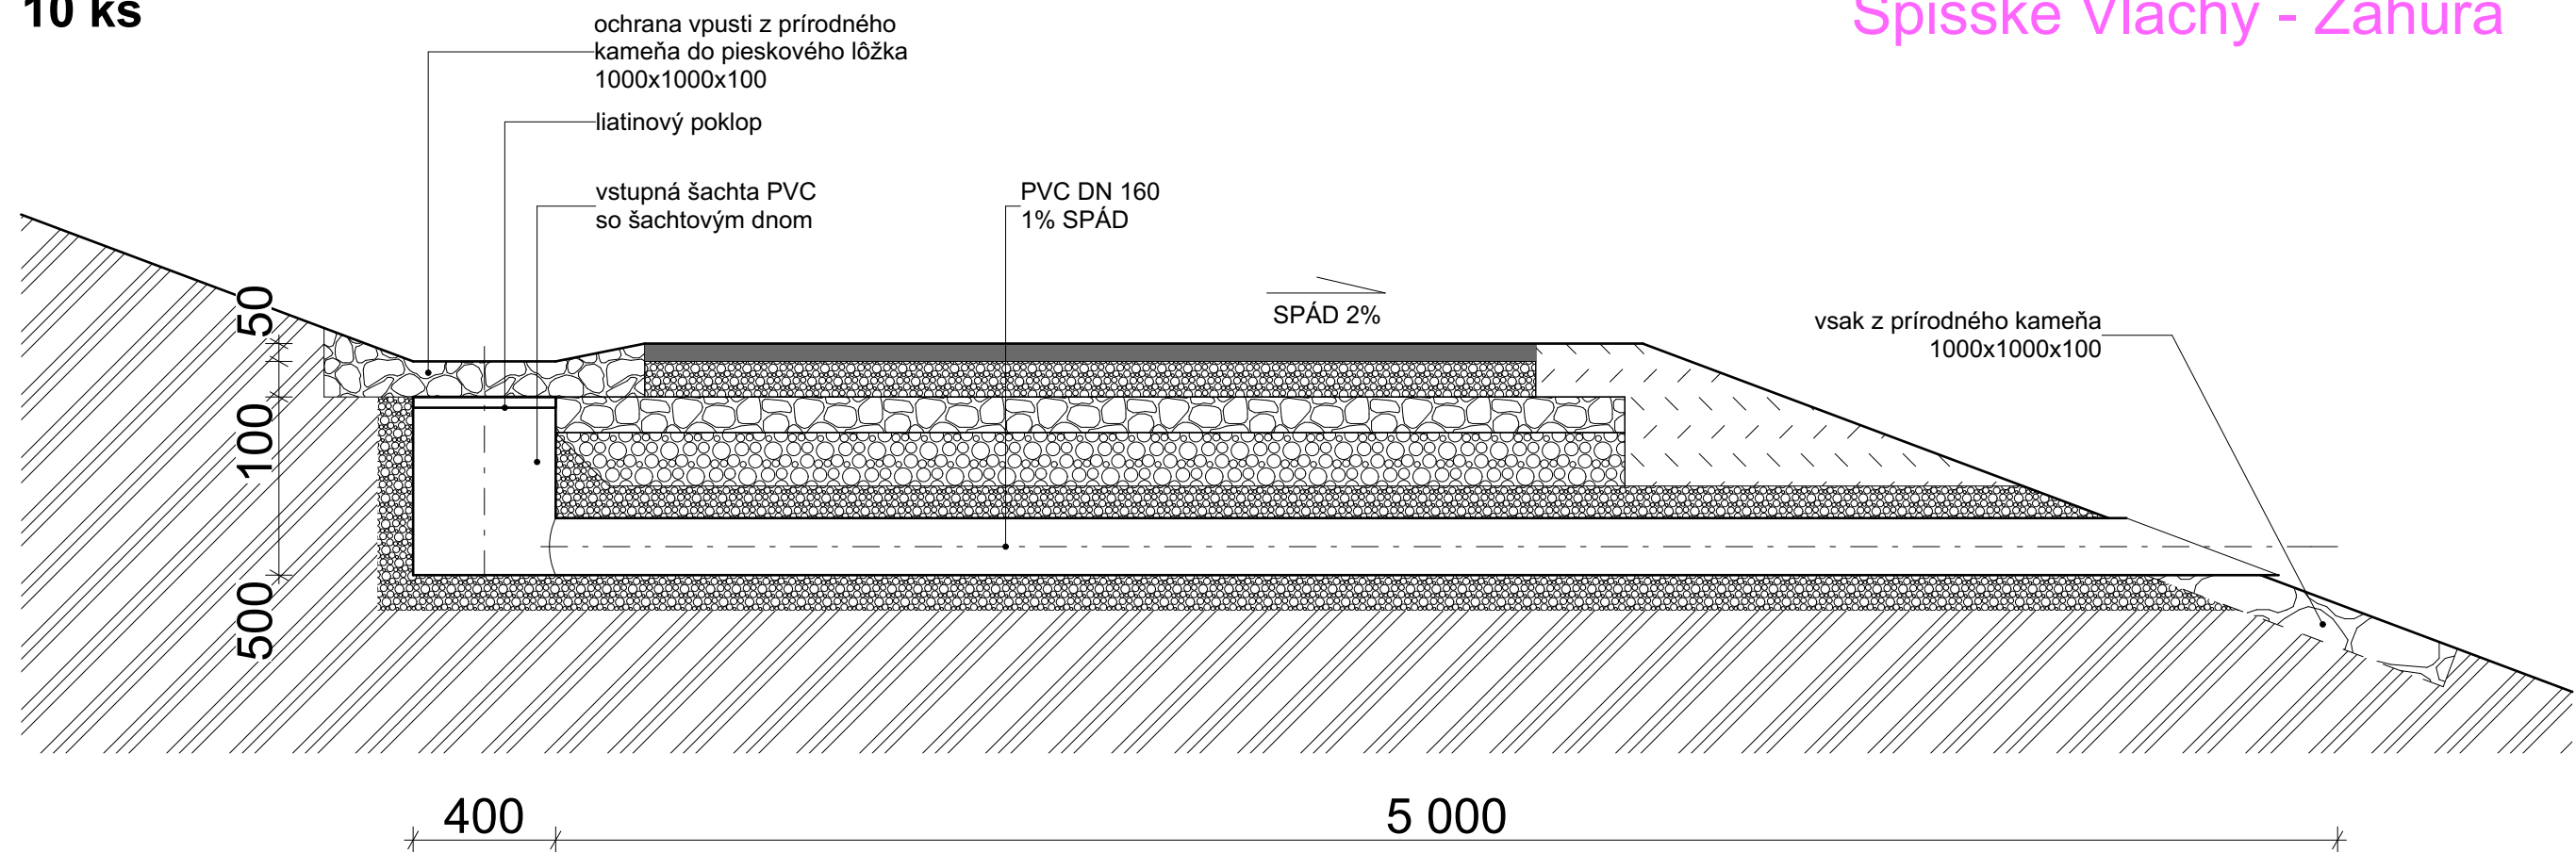

Povrchová odražka daždovej vody  
10 ks

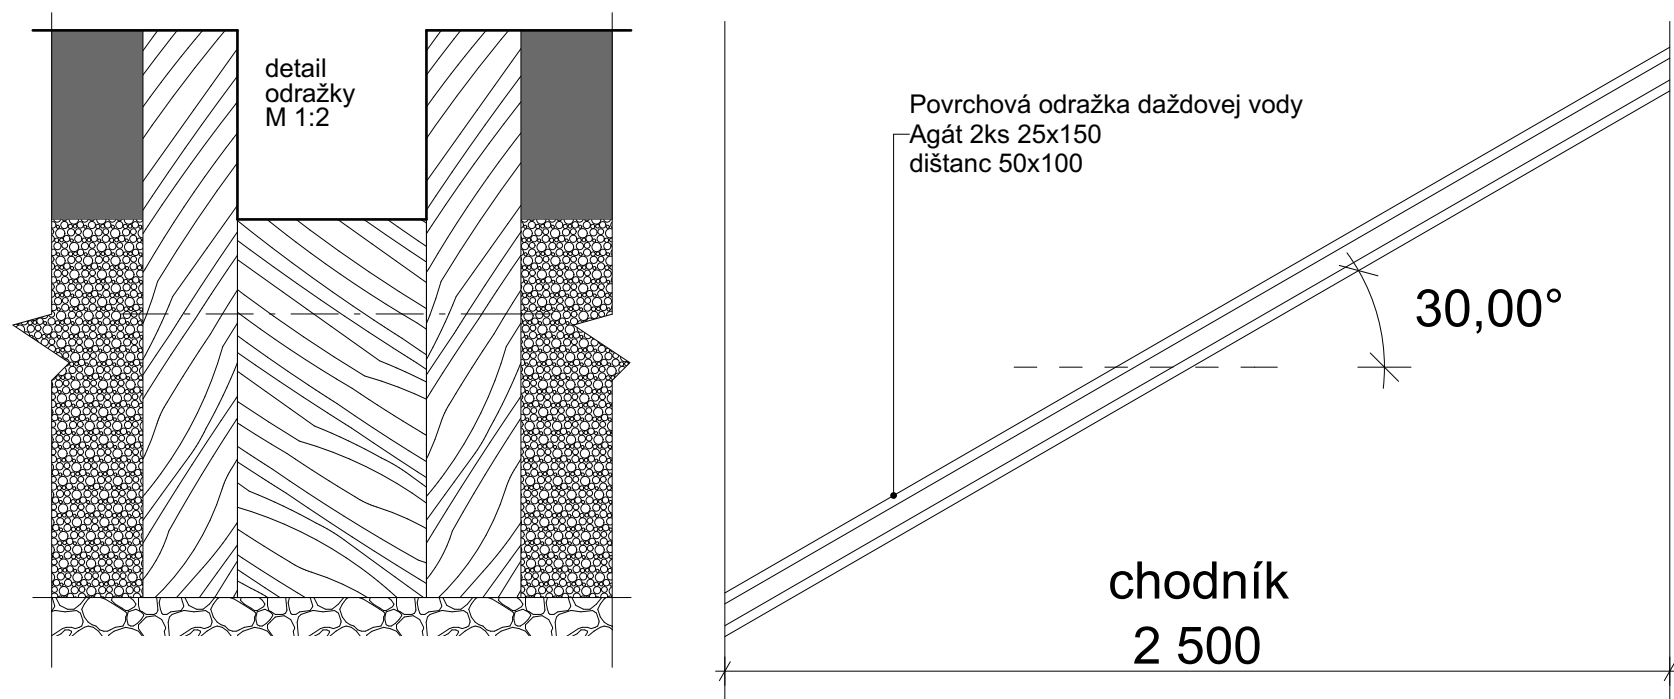

STAVBA

Obnova cykloturistického chodníka v meste  
Spišské Vlachy, časť Zahura

ZOD. PROJEKTANT  
PROJEKTANT  
INVESTOR

MIESTO STAVBY  
DÁTUM  
STUPEŇ PD  
MIERKA

Ing. arch. Martin Čurilla  
Ing. Juraj Grejták  
Mesto Spišské Vlachy  
SNP 34, 05361 Spišské Vlachy  
IČO 00329657, DIČ 2021331543  
7828/1 k.ú. Spišské Vlachy  
9/2019  
Projekt pre ohlásenie stavby  
1:20

OBSAH VÝKRESU  
Kanalizačná šachta, odražka

14