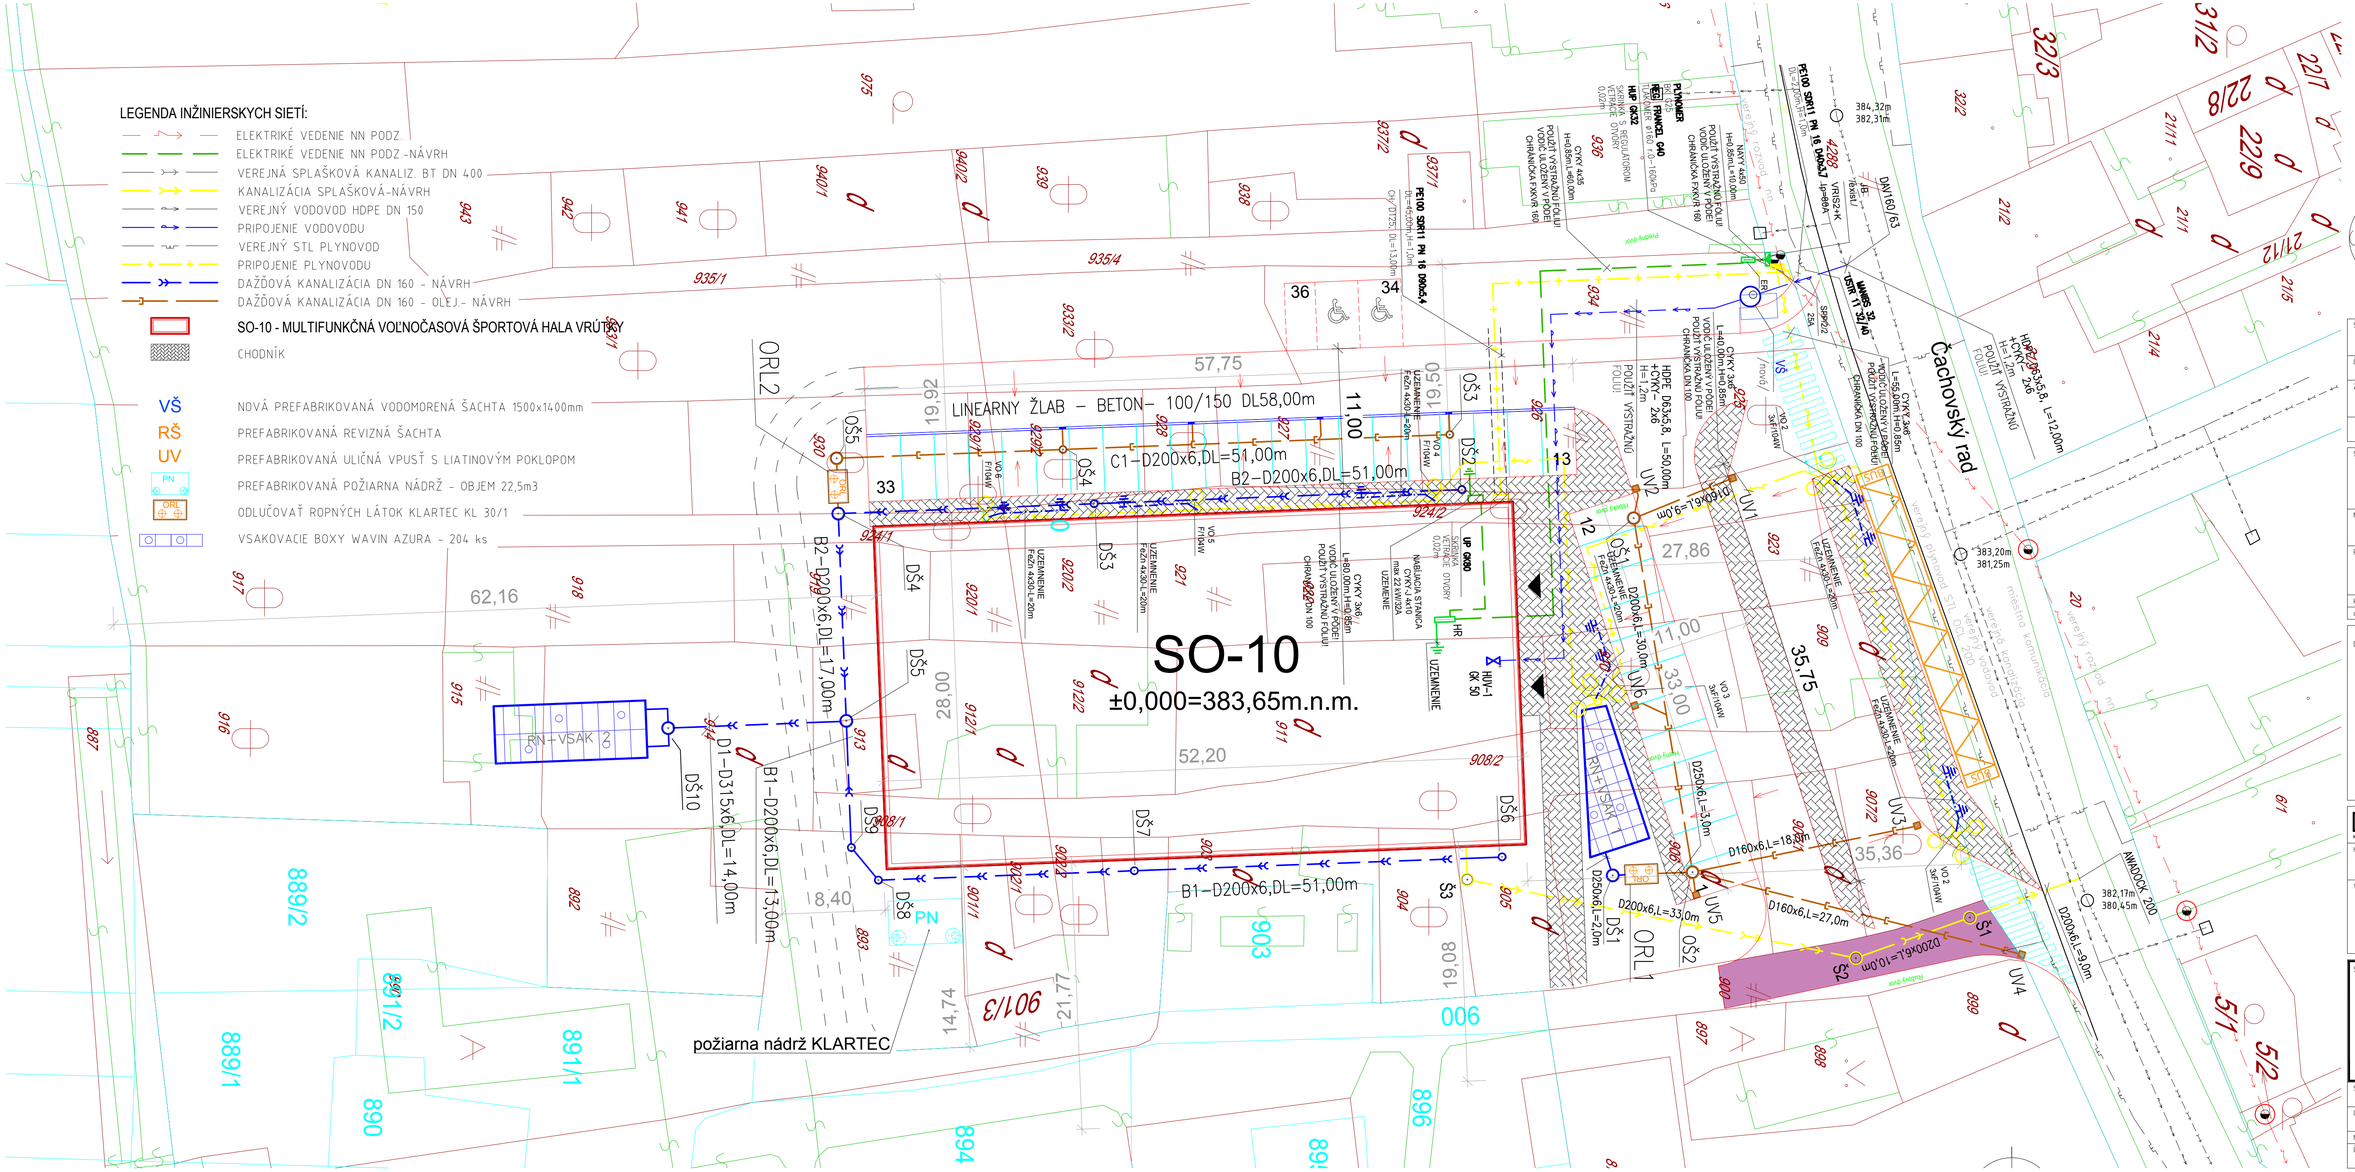
LEGENDA INŽINIERSKYCH SIETÍ:
ELEKTRIKÉ VEDENIE NN PODZ.
ELEKTRIKÉ VEDENIE NN PODZ.-NÁVRH
VEREJNÁ SPLAŠKOVÁ KANALIZ. BT DN 400
KANALIZÁCIA SPLAŠKOVÁ-NÁVRH
VEREJNÝ VODOVOD HDPE DN 150
PRIPOJENIE VODOVODU
VEREJNÝ STL PLYNOVOD
PRIPOJENIE PLYNOVODU
DAŽĎOVÁ KANALIZÁCIA DN 160 - NÁVRH
DAŽĎOVÁ KANALIZÁCIA DN 160 - OLEJ.- NÁVRH
SO-10 - MULTIFUNKČNÁ VOĽNOČASOVÁ ŠPORTOVÁ HALA VRÚTKY
CHODNÍK
VŠ NOVÁ PREFABRIKOVANÁ VODOMERENÁ ŠACHTA 1500x1400mm
RŠ PREFABRIKOVANÁ REVIZNÁ ŠACHTA
UV PREFABRIKOVANÁ ULIČNÁ VPUSŤ S LIATINOVÝM POKLOPOM
PREFABRIKOVANÁ POŽIARNA NÁDRŽ - OBJEM 22,5m3
ODLUČOVAŤ ROPNÝCH LÁTOK KLARTEC KL 30/1
VSAKOVACIE BOXY WAVIN AZURA - 204 ks
SO-10
±0,000=383,65m.n.m.
LINEARNY ŽLAB – BETON– 100/150 DL58,00m
C1–D200x6,DL=51,00m
B2–D200x6,DL=51,00m
B2–D200x6,DL=17,00m
B1–D200x6,DL=51,00m
B1–D200x6,DL=13,00m
D1–D315x6,DL=14,00m
RN+VSAK 2
RN+VSAK 1
požiarna nádrž KLARTEC
Čachovský rad
Stupeň: Dokumentácia pre stavebné konanie
Časť projektu: architektúra
Zmena
Stavebník: Mesto Vrútky, Námestie S. Zachara 4, 038 61 Vrútky
Miesto stavby: ul. Čachovský rad, Vrútky
Parc.č. KN: 922 a spol., viac textová časť PD
k.ú.: Vrútky
okres: Martin
Dátum: 03/2022
±0,000 = 383,550 m n.m. výškový systém BpV
Autorizácia
Hplus, a.s.
Kollárova 73, 036 01 Martin
Hlavný projektant, autor: Ing. arch. Dušan Holan
Vypracoval: Ing. arch. Tibor Marcin, Ing. Zuzana Štepánová, Ing. František Jagelka
Stavba: Multifunkčná voľnočasová športová hala Vrútky
Stavebný objekt:
Obsah výkresu: Celková situácia stavby
Mierka: 1 : 250
Č. výkresu: C 1