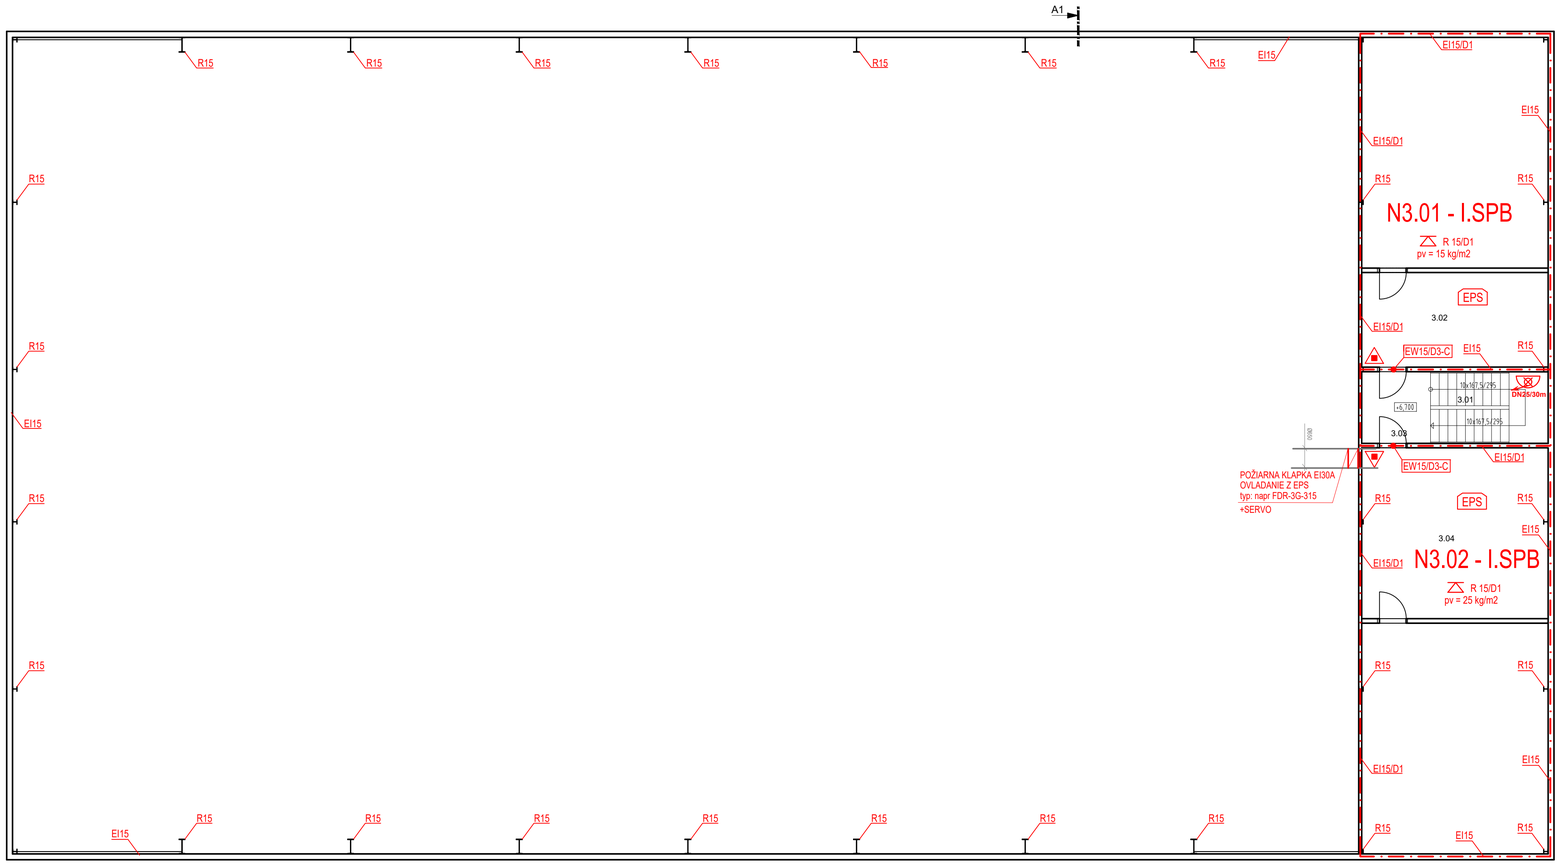

Legenda PBS :

N1.01	OZNAČENIE POŽIARNEHO ÚSEKU
	ÚNIKOVÁ CESTA - VÝCHOD
	ÚNIKOVÁ CESTA - SMER ÚNIKU, POČET OSÔB
	POŽIARNY ÚSEK
DN25/30m	HADICOVÝ NAVIJAK
	PRENOSNÝ HASIACI PRISTROJ PRÁŠKOVÝ (6kg)
EW15/D3-C	POŽIARNY UZÁVER so samozatváračom
REI 30/D1	POŽADOVANÁ POŽI. ODOLNOSŤ STAV. KONŠ.
	POŽADOVANÁ POŽIARNA ODOLNOSŤ STROPU ALEBO NOSNEJ KONŠTRUKCIE STRECHY
R	NOSNOSŤ A STABILITA
E	CELISTVOSŤ
I	TEPELNÁ IZOLÁCIA
W	IZOLÁCIA RIADENÁ RADIÁCIOU
HSP	HLASOVÁ SIGNALIZÁCIA POŽIARU
EPS	ELE. POŽIARNA SIGNALIZÁCIA
	ÚSTREDŇA ELE. POŽIARNEJ SIGNALIZÁCIE
ZOTD	ZARIADENIE NA ODVOD TEPLA A SPLODÍN POŽIARU
NO	POŽIARNY ÚSEK VYBAVENÝ NÚDZOVÝM OSVETLENÍM
EXIT N	SMER ÚNIKU + NÚDZOVÉ OSVETLENIE
PK	PANIKOVÉ KOVANIE
CENTRAL STOP	TLAČIDLO CENTRÁL STOP
TOTAL STOP	TLAČIDLO TOTAL STOP

LEGENDA MIESTNOSTÍ

číslo	miestnosť	plocha m2
3.01	schodisko	9,64
3.02	kotolňa	20,16
3.03	chodba	5,63
3.04	technická miestnosť, VZT	36,38
	úžitková plocha	71.81

UPOZORNENIE
- Všetky požiarne konštrukcie v konkrétnom požiarnom úseku, res. v stavbe musia spĺňať požiadavky požiarnej odolnosti , stanovené týmto riešením PBS
- Všetky graficky vyznačené požiadavky požiarnej odolnosti, sa rovnako vzťahujú aj na všetky rovnaké druhy požiarnych konštrukcií v konkrétnom požiarnom úseku

VYPRACOVAL	Ing. Roman Šoška	Ing. Roman Šoška špecialista PO Mudroňova 10, 036 01 Martin tel.: 0905 824 615
INVESTOR	Mesto Vrútky Námestie S.Zachara4, 038 61 Vrútky	
NÁZOV A MIESTO STAVBY	Multifunkčná voľnočasová športová hala Vrútky Ul. Čachovský rad, Vrútky	STUPEŇ PD: PD pre SP DÁTUM: Apríl 2022 FORMÁT: 4 x A4 PROFESIA: PBS
DRUH VÝKRESU	Pôdorys 3.NP	MIERKA: 1 : 100 Č. VÝKRESU: PBS - 04