


POZDLŽNY PROFIL

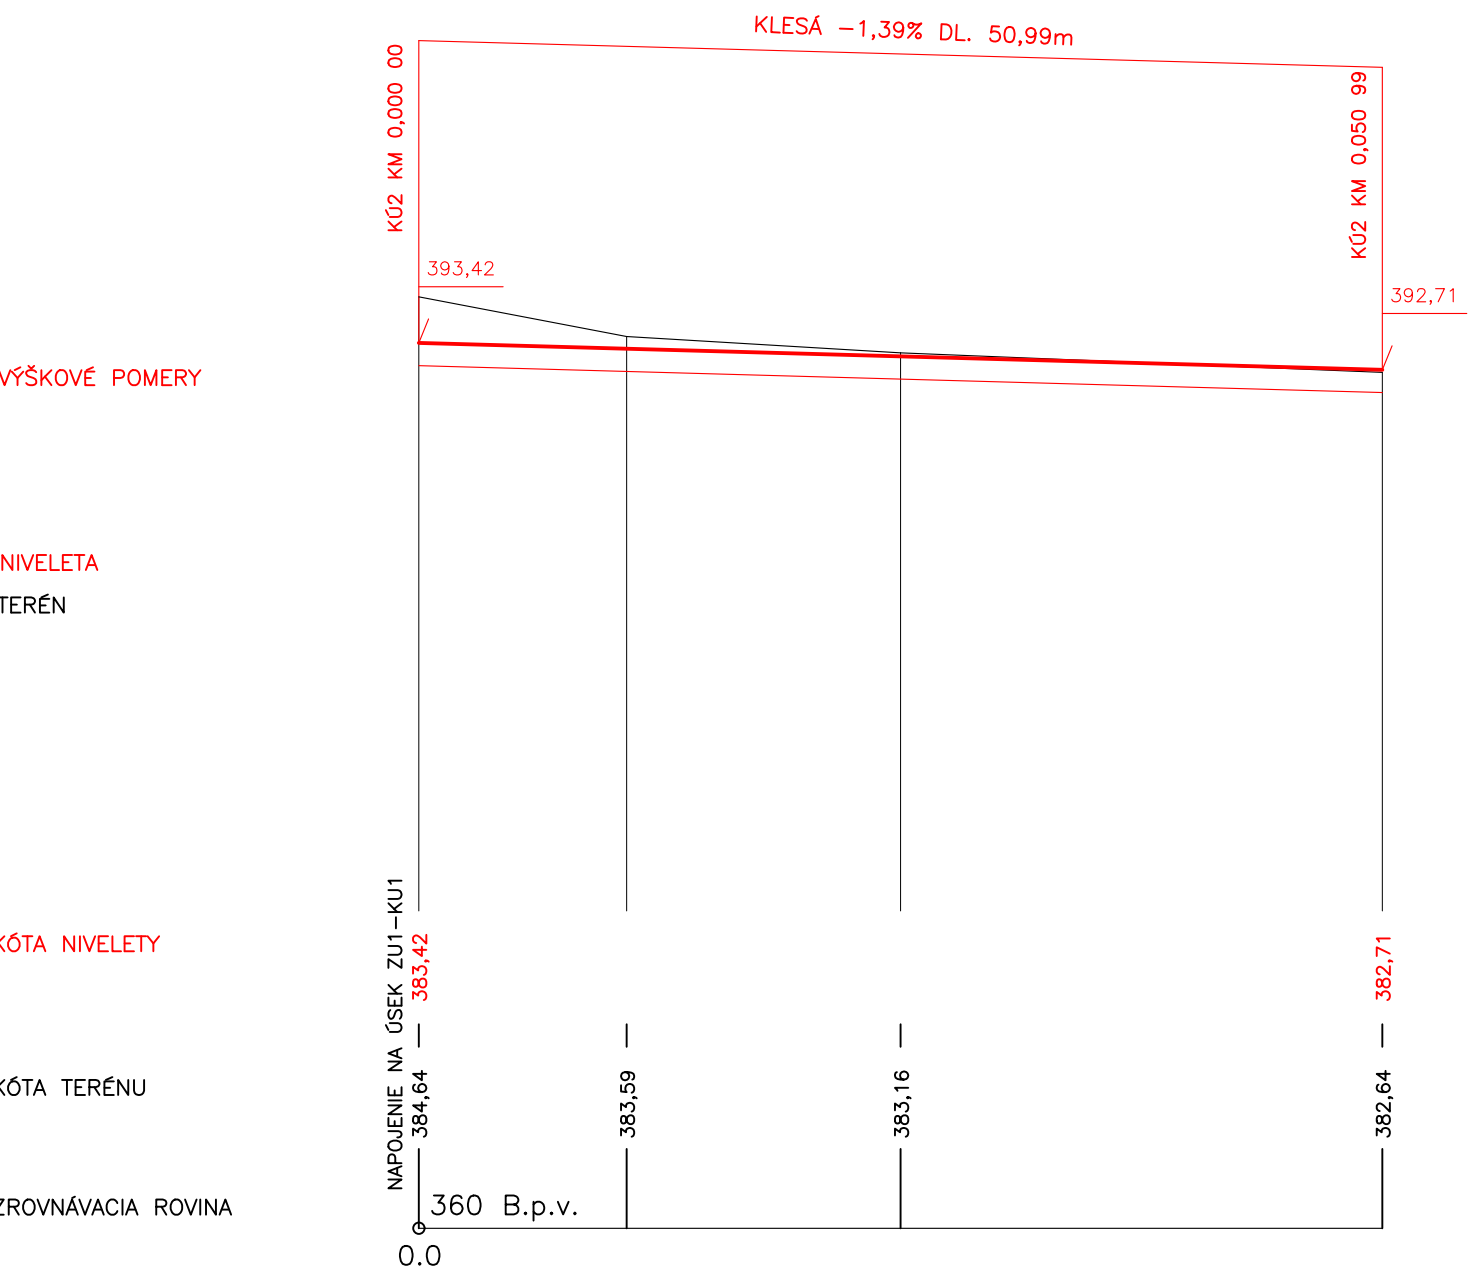

HLAVNÝ ING. PROJEKTU		HPLUS s.r.o.		Projekcia K L E I N s.r.o. Mudroňova9, Martin 036 01	
PROJEKTANT STAVBY		ING. IVAN KLEIN			
VYPRACOVAL		ING. IVAN KLEIN			
STAVEBNÍK		MESTO VRÚTKY			
MIESTO STAVBY		VRÚTKY		Č. ZAKAZKY	31
NÁZOV STAVBY	MULTIFUNKČNÁ VOLNOČASOVÁ ŠPORTOVÁ HALA VRÚTKY			FORMÁT	2 A4
				DÁTUM	4/2022
PARCELA	922 A SPOL. K.Ú. VRÚTKY			MIERKA	
				STUPEŇ	STAV POVOL
OBJEKT	STAVEBNÁ ČASŤ			Č. A.	Č. V.
OBSAH	POZDĹŽNY PROFIL ÚSEK 2			31	4