


VZOROVÝ PRIEČNY REZ ZASTAVKOVOU NIKOU A CHODNÍKOM (NÁSTUPIŠŤOM)

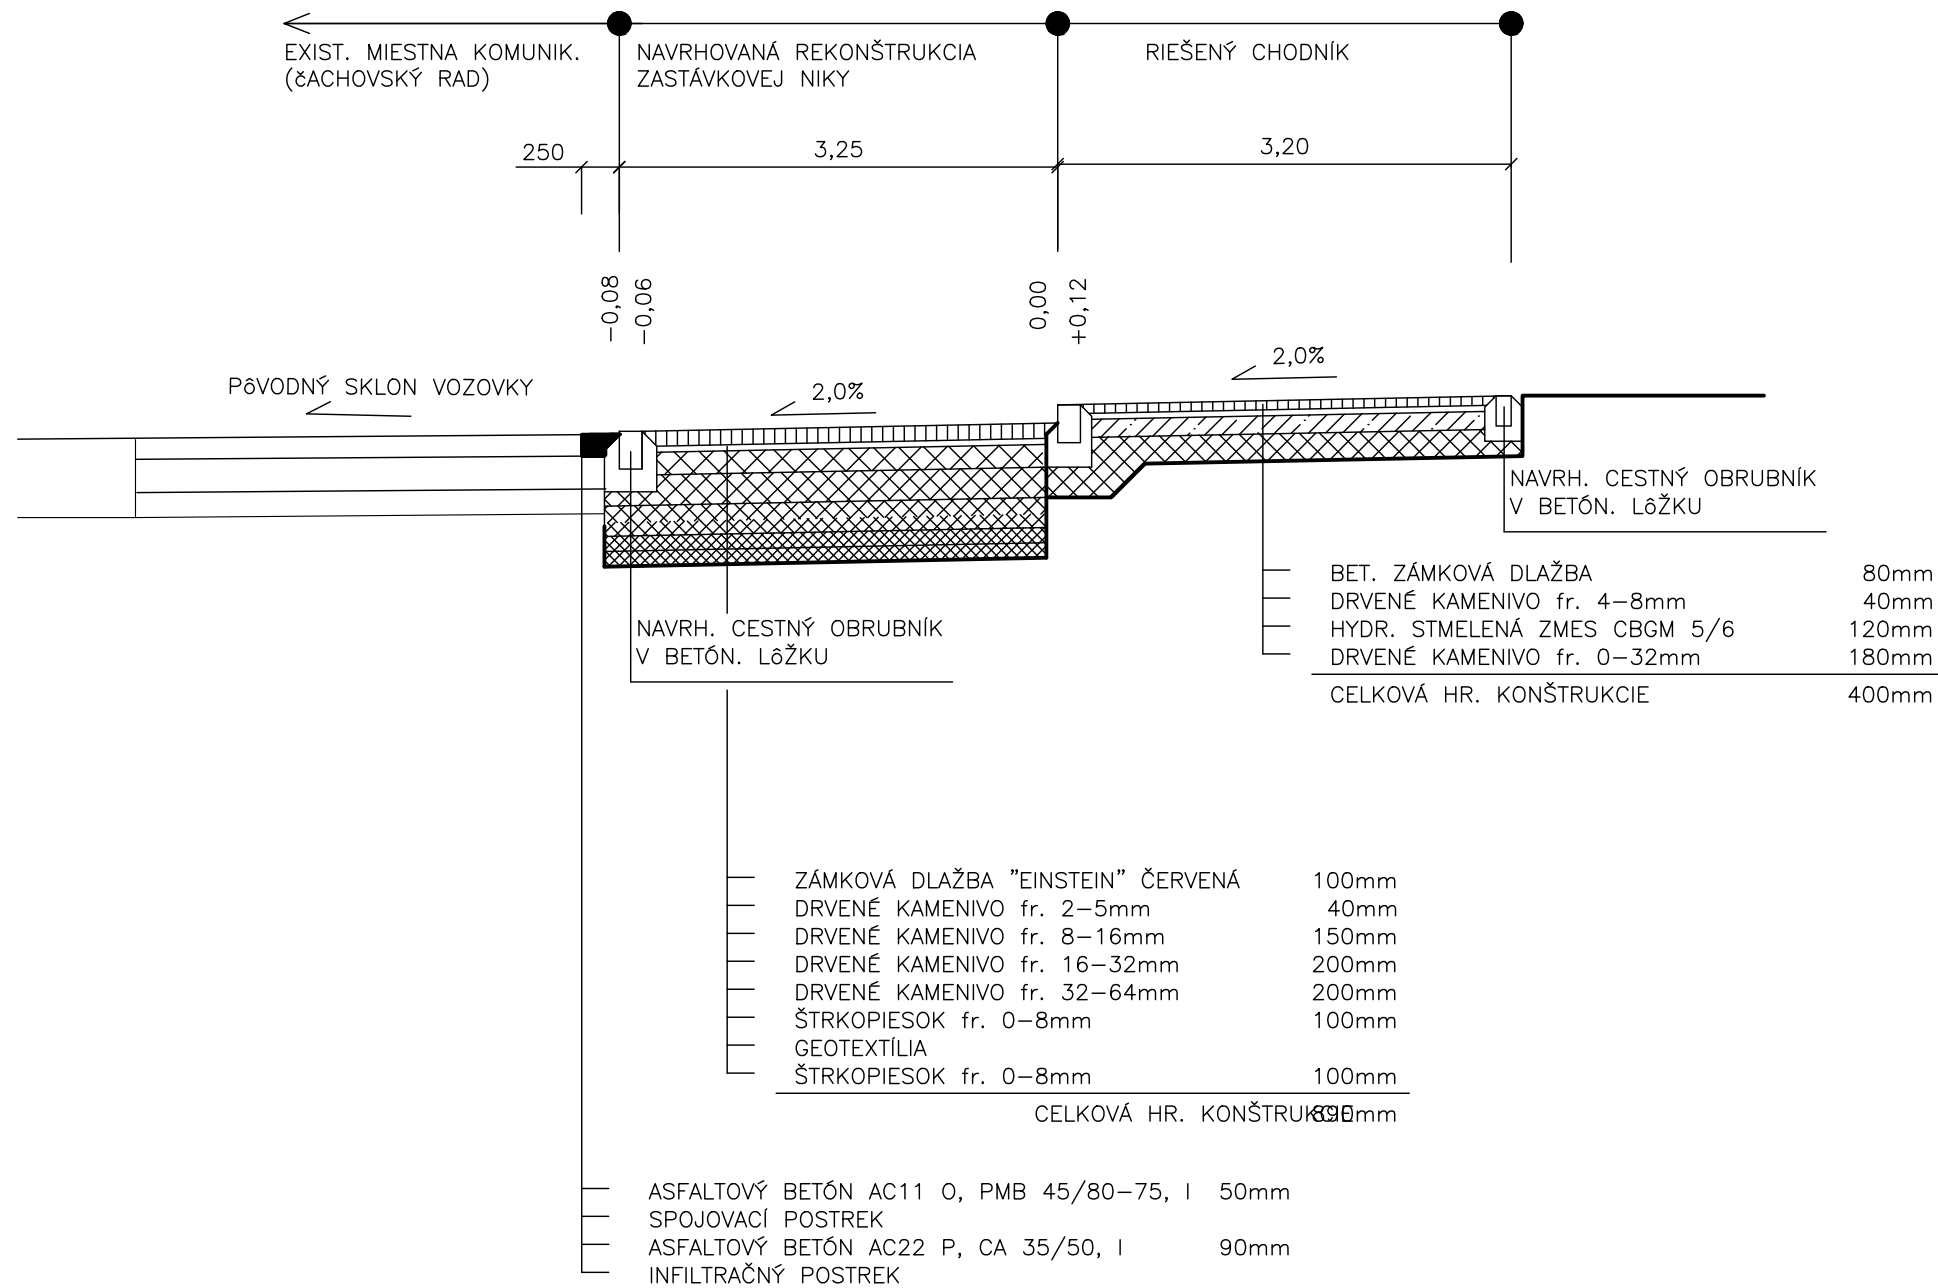

HLAVNÝ ING. PROJEKTU	HPLUS s.r.o.	Projekcia K L E I N s.r.o. Mudroňova9, Martin 036 01	
PROJEKTANT STAVBY	ING. IVAN KLEIN		
VYPRACOVAL	ING. IVAN KLEIN		
STAVEBNÍK	MESTO VRÚTKY		
MIESTO STAVBY	VRÚTKY	Č. ZÁKAZKY	31
NÁZOV STAVBY	MULTIFUNKČNÁ VOLNOČASOVÁ ŠPORTOVÁ HALA VRÚTKY	FORMÁT	2 A4
		DATUM	4/2022
PARCELA	922 A SPOL. K.Ú. VRÚTKY	MIERKA	1:50
		STUPEŇ	STAV POVOL
OBJEKT	STAVEBNÁ ČASŤ	Č. A.	Č. V.
OBSAH	VZOROVÝ PRIEČNY REZ ZASTAVKOVOU NIKOU	31	8