


POHĽAD JUHOVÝCHODNÝ PREDNÝ

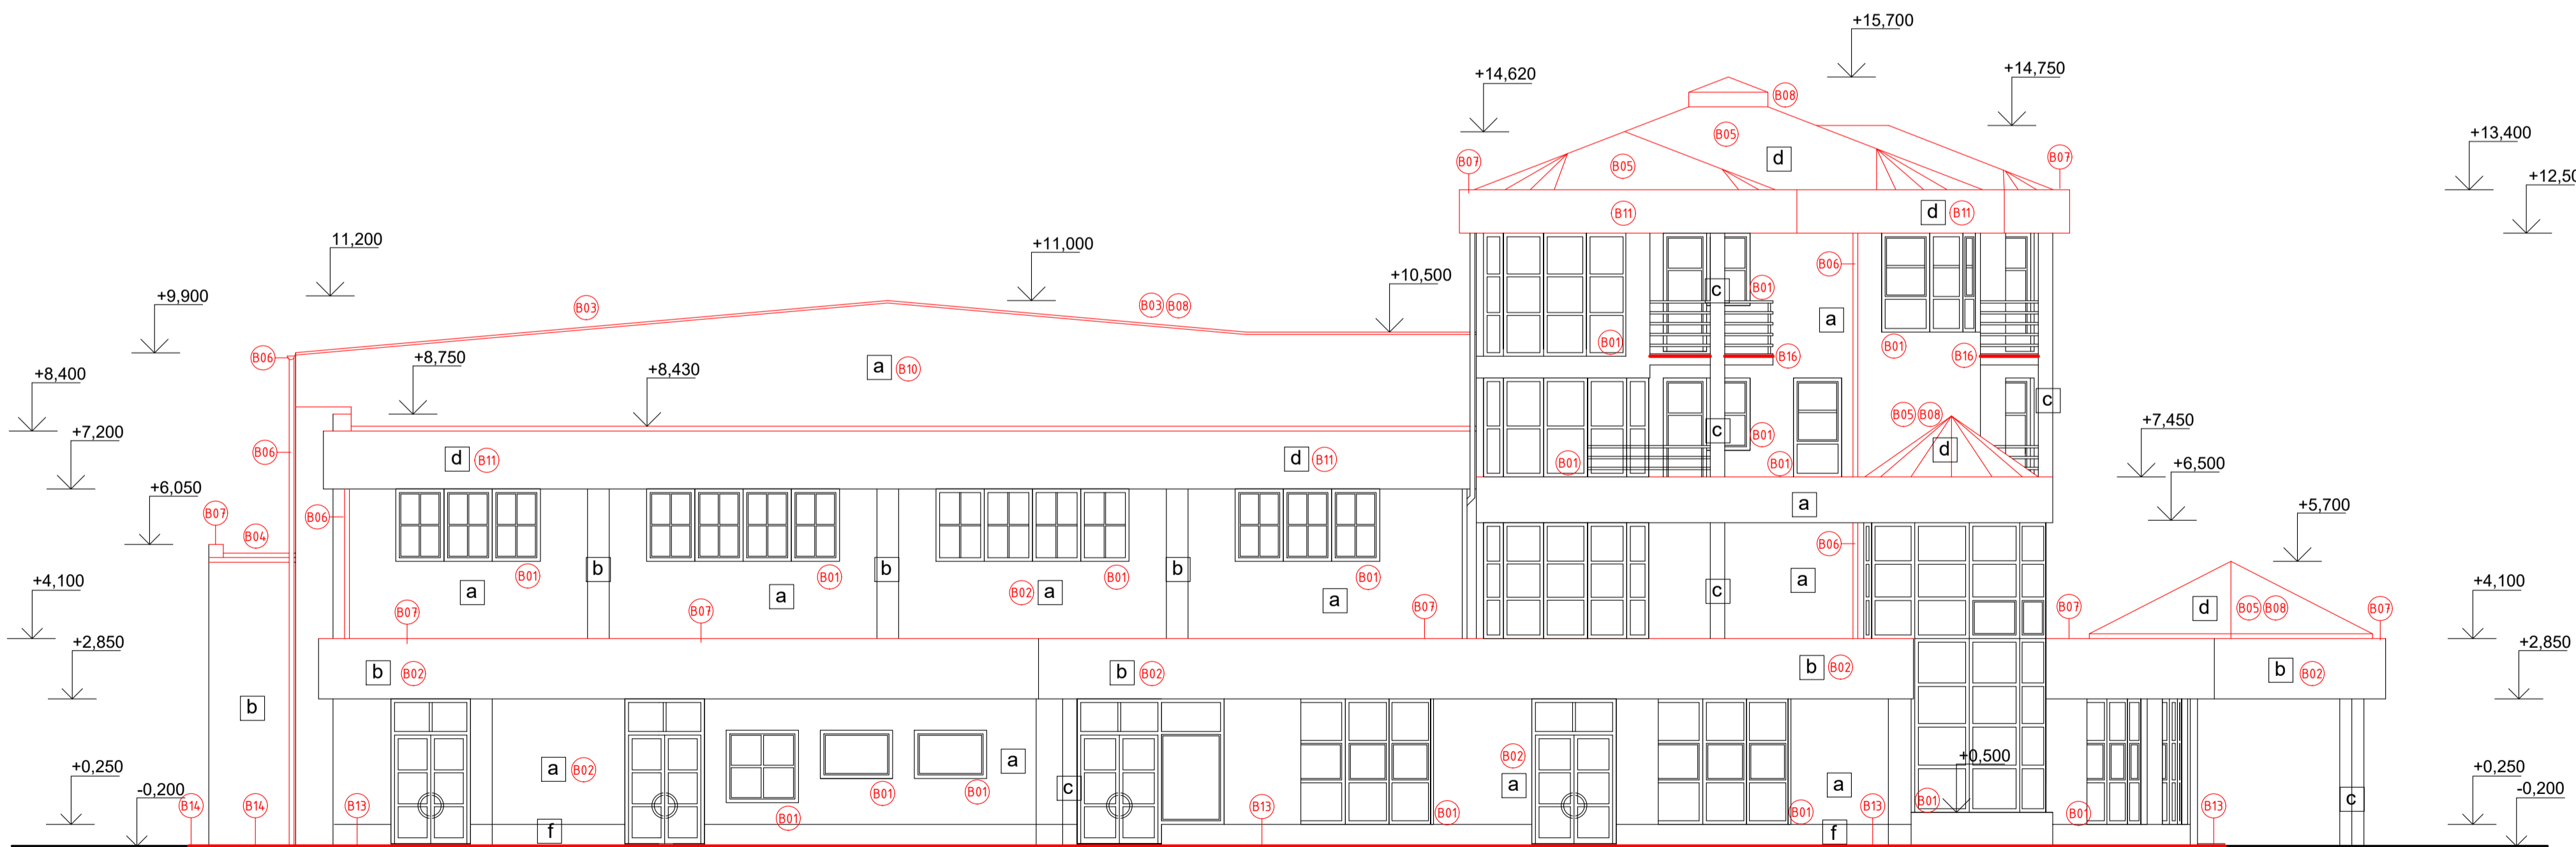

POHĽAD JUHOZÁPADNÝ BOČNÝ

LEGENDA BÚRACIE PRÁCE	
B01	ODSTRÁNENIE VONKAŠÍCH PARAPETOV PLASTOVÝCH OKIEN
B02	OTLČENIE NESÚRODÝVÝCH ČASŤÍ FASÁDNEJ OMIETKY + OŠTENÍ A NADPRAŽÍ
B03	ODSTRÁNENIE VRSTVIE EXISTUJÚCEHO STREŠNÉHO PLAŠŤA (TRAPEZOVÝ PLECH), skladba S1a, S2a, S2b
B04	ODSTRÁNENIE VRSTVIE EXISTUJÚCEHO STREŠNÉHO PLAŠŤA (VEDAPLAN), skladba S3a, S3b, S3c, S3d, S3e
B05	ODSTRÁNENIE VRSTVIE EXISTUJÚCEHO STREŠNÉHO PLAŠŤA (ŠINDEL), skladba S4a, S4b, S4c
B06	ODSTRÁNENIE EXISTUJÚCICH DAŠŤOVÝCH ŽLABOV A ZYGOVÝ - pokážky K1 až K8
B07	ODSTRÁNENIE BLESKOZVODU NA STRECHE AJ NA FASÁDE
B08	ODSTRÁNENIE BLESKOZVODU NA STRECHE AJ NA FASÁDE
B09	ODSTRÁNENIE VONKAŠIEHO OPLÁŠTENIA OC KONŠTRUKCIE - PÁS 900mm POD ODKVAPOM - skladba X2
B10	ODSTRÁNENIE VONKAŠIEHO OPLÁŠTENIA OC KONŠTRUKCIE - skladba X3
B11	ODSTRÁNENIE OPLÁŠTENIA KONŠTRUKCIE PREDSADENEJ ATIKY, skladba X4, X5
B12	ODSTRÁNENIE STREŠNÝCH VPUSTÍ NA PLOCHÝCH STRECHÁCH - STRECHA S3a, S3b, S3c, S3d
B13	ROZOBRAZIE SPEVNENEJ PLOCHY ZO ZÁMKOVEJ DLAŽBY 6-600mm KVÔĽI ZATEPLENIU
B14	ODSTRÁNENIE BETÓNOVÉHO OKAPOVÉHO CHODNÍKA
B15	ODSTRÁNENIE VETRAČIÍCH MREŽOK NA FASÁDE
B16	ODSTRÁNENIE PODLAHOVÝCH VRSTVIE NA BALKÓNOCH (KERAMICKÁ DLAŽBA + BETÓNOVÝ POTER + OPLECHOVANIE)
B17	ODSTRÁNENIE PÔVODNÝCH SEDADIEL NA TRIBÚNE
B18	ODSTRÁNENIE AKUSTICKÉHO POHĽADU, KONŠTRUKCIA, ZÁVESENIE, PANEĽ 1200x600mm
B19	ÚPRAVA ZARIADENIA VZDUCHOTECHNIKY NA STRECHY S3a - VONKAŠIE, JEDNOTKY, ROZVODY V INTERIÉRI A EXTERIÉRI, PRISLUŠENSTVO
B20	ODSTRÁNENIE NÁPISU - NÁZOV ŠPORTOVEJ HALY

LEGENDA EXISTUJÚCI STAV

- a OMIETKA BAUMIT JEMNOZRNÁ BIELA
- b OMIETKA BAUMIT JEMNOZRNÁ ZELENÁ
- c KERAMICKÝ OBKLAD GRES
- d ŠINDEL ASFALTOVÝ ZELENÝ
- e PLECH VSŽ 11 001 NÁTER ZELENÝ
- f SOKEL OMIETKA BAUMIT MOZAIKOVÁ
- g PLECH VSŽ 10 001 NÁTER ZELENÝ
- OKNÁ A DVERE PLASTOVÉ ŽLTÉJ FARBY

<b>PROFIS</b> PROFIS NZ s.r.o. Pavlačská 14, 940 01 Nové Zámky tel: 0905 630264, e-mail: zsigmun@profis.sk		<b>REKONŠTRUKCIA ŠPORTOVEJ HALY MILENIUM</b>	
Hlavný projektant	Ing. Zigmund Szegheš	objekt	ŠO 01 - Hlavná stavba
zodp. projektant	Ing. Zigmund Szegheš	územ.	projekt pre stav. povolenie
kreslil	Ing. Richard Szegheš	dátum	01/2023
objednatel	Mesto Nové Zámky	č. zásk. / 02/2023	
miesto stavby	Hlavné námestie 10, Nové Zámky		
	Jiráskova 25, Nové Zámky		
	parc. reg. „C“ č. 385, 458/20		
profesia	STAVEBNÁ ČASŤ	EXISTUJÚCI STAV POHĽADY - JV / JZ	formát 8xA4
			merka 1:100
			č. výkresu E_07