

ZOZNAM LISTOV :

Č.L.	NÁZOV
01	DOZBROJENIE ROZVÁDZAČA RE – titulný list
02	DOZBROJENIE ROZVÁDZAČA RE – zapojenie
03	–
04	–
05	–
06	–
07	–
08	–
09	–


NAPĚŤOVÁ SÚSTAVA :

3/PE/N AC 400/230V 50Hz, TN–C–S
 OCHRANA PRED ZÁSAHOM ELEKTRICKÝM PRÚDOM
 OCHRANNÉ OPATRENIE:
 SAMOČINNÉ ODPOJENIE NAPÁJANIA
 ZÁKLADNÁ OCHRANA PRED PRIAMYM DOTYKOM
 ZÁKLADNÁ IZOLÁCIA ŽIVÝCH ČASTÍ
 ZÁBRANY ALEBO KRYTY
 SAMOČINNÉ ODPOJENIE PRI PORUCHE

POZNÁMKY :

NAVRHOVANÉ DISPOZIČNÉ ROZMIESTNENIE PRVKOV
 ÚLOŽNÝCH, SPOJOVACÍCH, NAPÁJACÍCH, ISTIACICH, SPÍNACÍCH, OVLÁDACÍCH PRVKOV NENÁHRÁDZA VÝROBNÚ DOKUMENTÁCIU ROZVÁDZAČA.
 ZMENU NAVRHOVANÉHO DISPOZIČNÉHO ROZMIESTNENIA PRVKOV KONZULTOVAŤ S PROJEKTANTOM ELI.
 SVORKY POD NAPÄTÍM Z INÉHO ROZVÁDZAČA OZNAČIŤ PRÍSLUŠNOU TABULKOU
 FAREBNÉ ZNAČENIE VODIČOV – PODLA STN EN 60445:2011

STUPEŇ PROJEKT STAVBY	HLAVNÝ INŽINIER PROJEKTU	Ing. LUKÁŠ SUMILAS	KONTAKT Ing. MARTIN SIČÁR GENERÁLA ŠTEFÁNKA 1585/5 060 01 KEŽMAROK m.sicar@sicar.sk +421 911 309 642	
	ZODPOVEDNÝ PROJEKTANT	Ing. MARTIN SIČÁR		
	VYPRACOVAL	Ing. MARTIN SIČÁR		
INVESTOR Obec Jakubany, Jakubany č.555, 065 12 Jakubany				
MIESTO STAVBY K.ú. Jakubany, ZŠ a MŠ Jakubany 151, súp.č. 151, č.p: KN–C 95/1, 95/7				
NÁZOV STAVBY	PRÍSTAVBA K ZŠ A MŠ JAKUBANY		DÁTUM	07/2022
CHARAKTER STAVBY	NOVOSTAVBA, PRÍSTAVBA		FORMÁT	2x A4
ČASŤ	ELEKTROINŠTALÁCIA		ZÁKAZK. ČÍSLO	–
NÁZOV VÝKRESU	DOZBROJENIE ROZVÁDZAČA RE		MIERKA	ČÍSLO VÝKRESU
			N	ELI–07

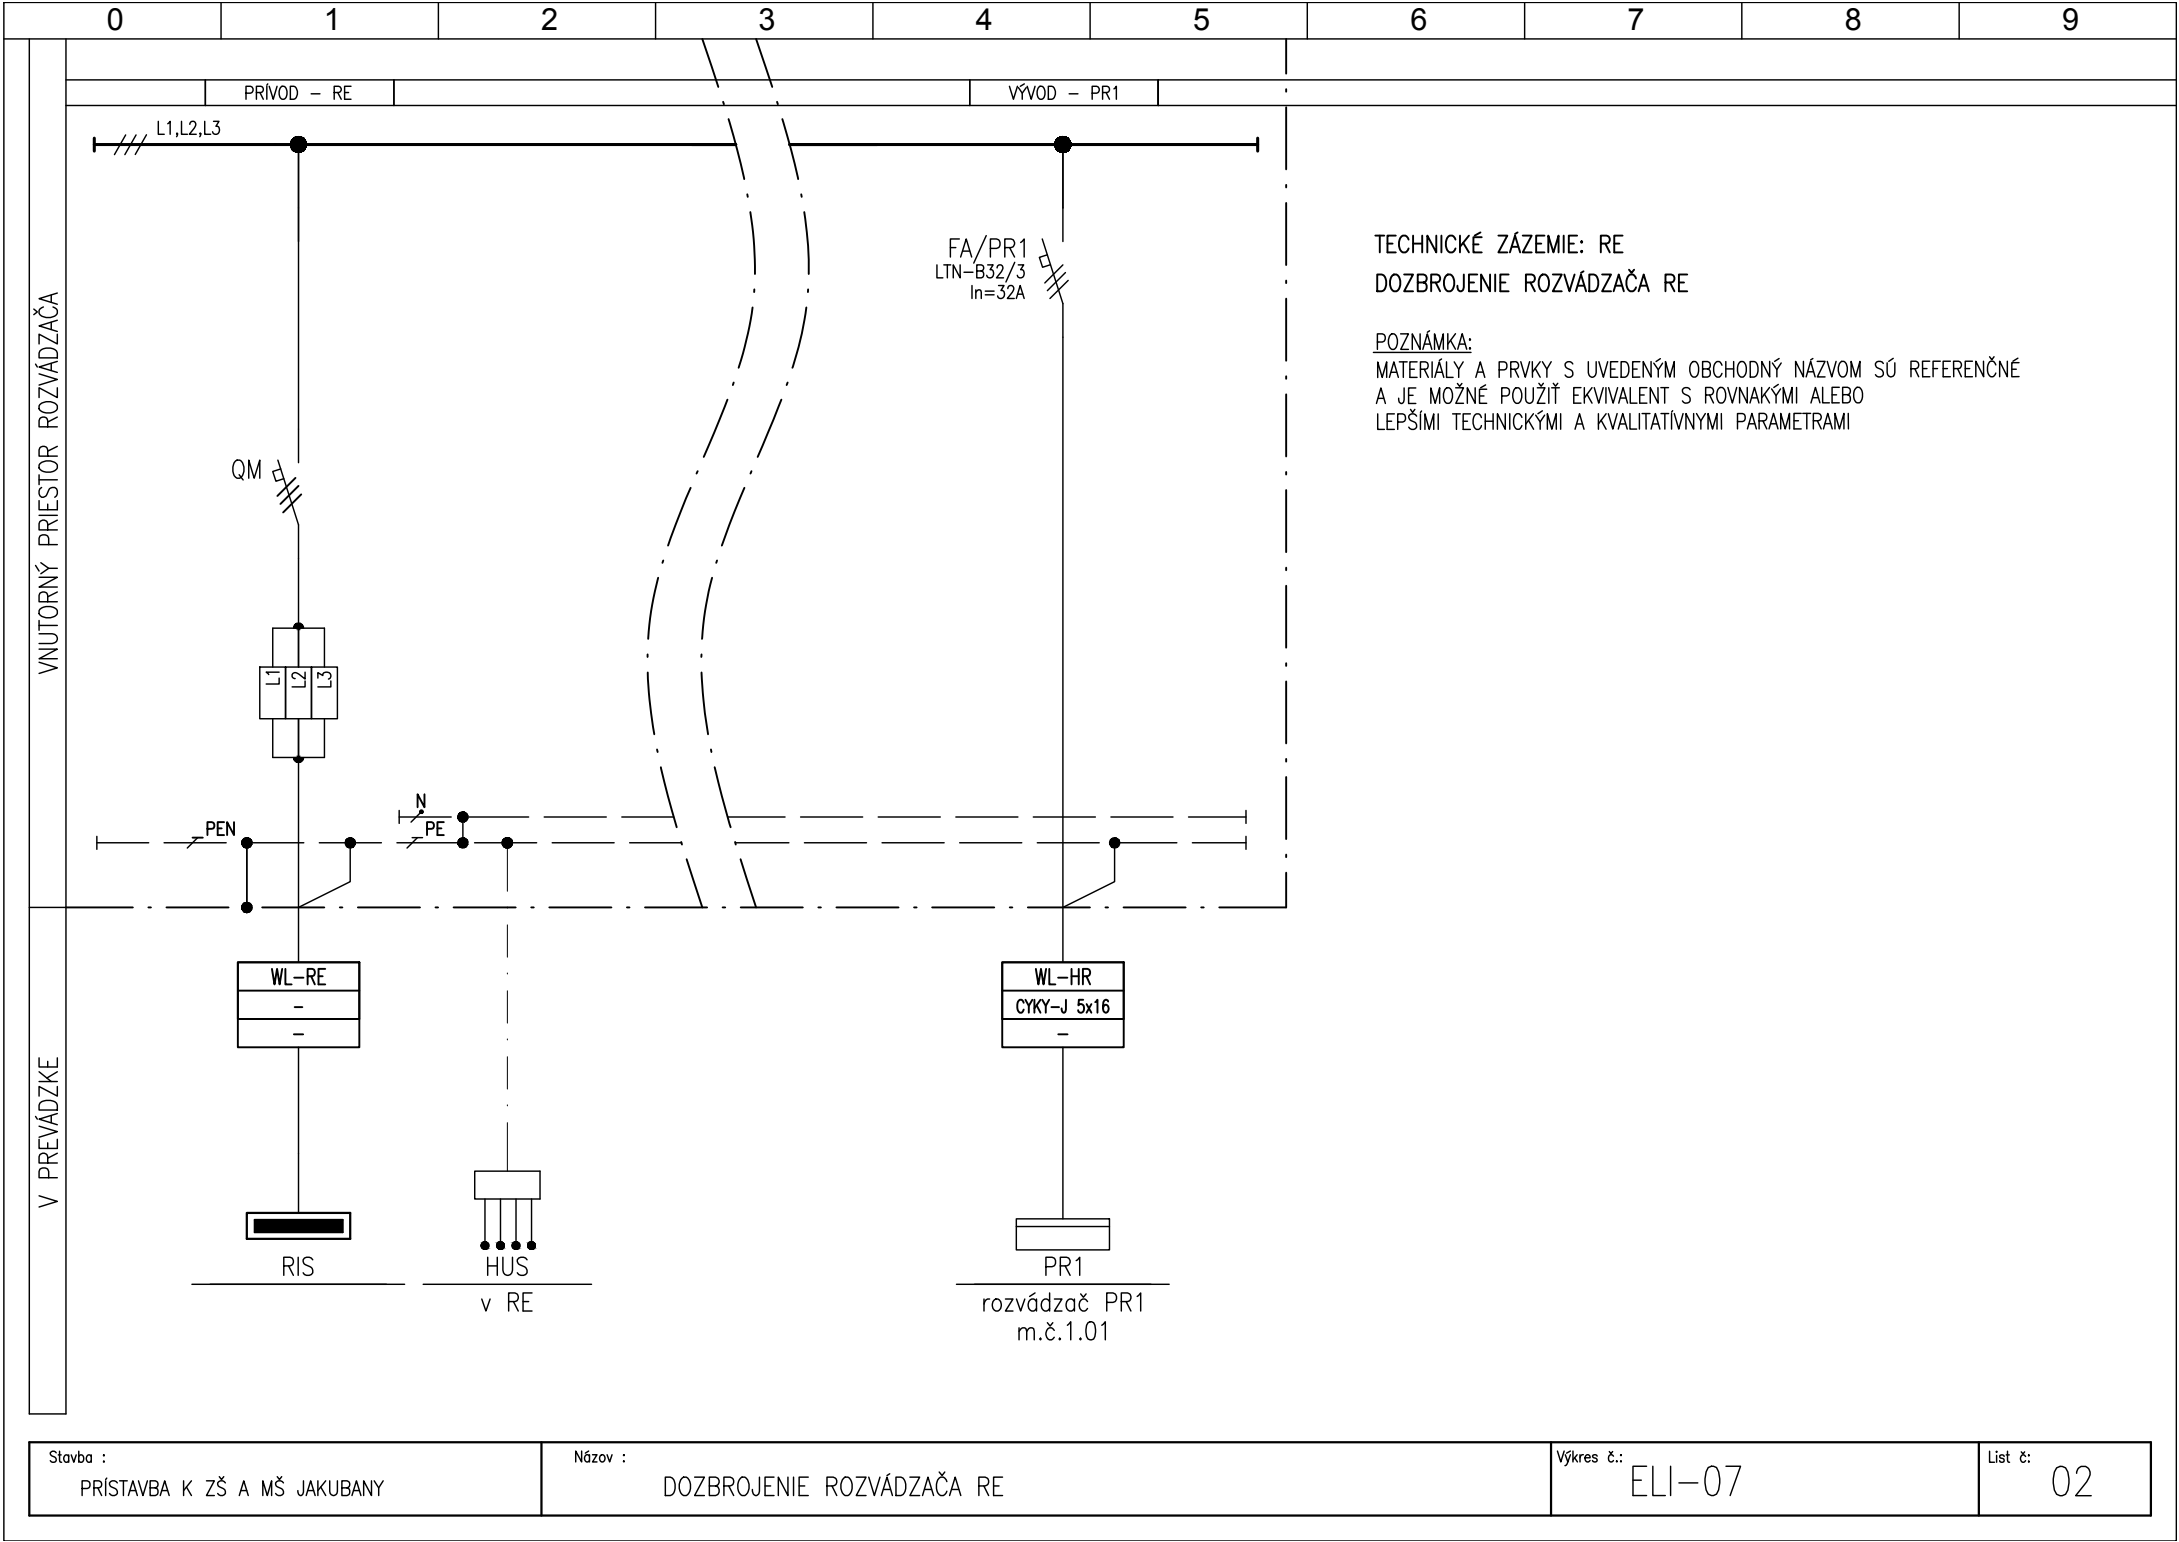

Stavba :
PRÍSTAVBA K ZŠ A MŠ JAKUBANY

Názov :
DOZBROJENIE ROZVÁDZAČA RE

Výkres č.:
ELI-07

List č.:
02