



VZOROVÝ PRIEČNY REZ A-A’
SPEVNENÁ PLOCHA “P1”
SO ŠÍKMÝM PARKOVACÍM PÁSOM
M 1:50

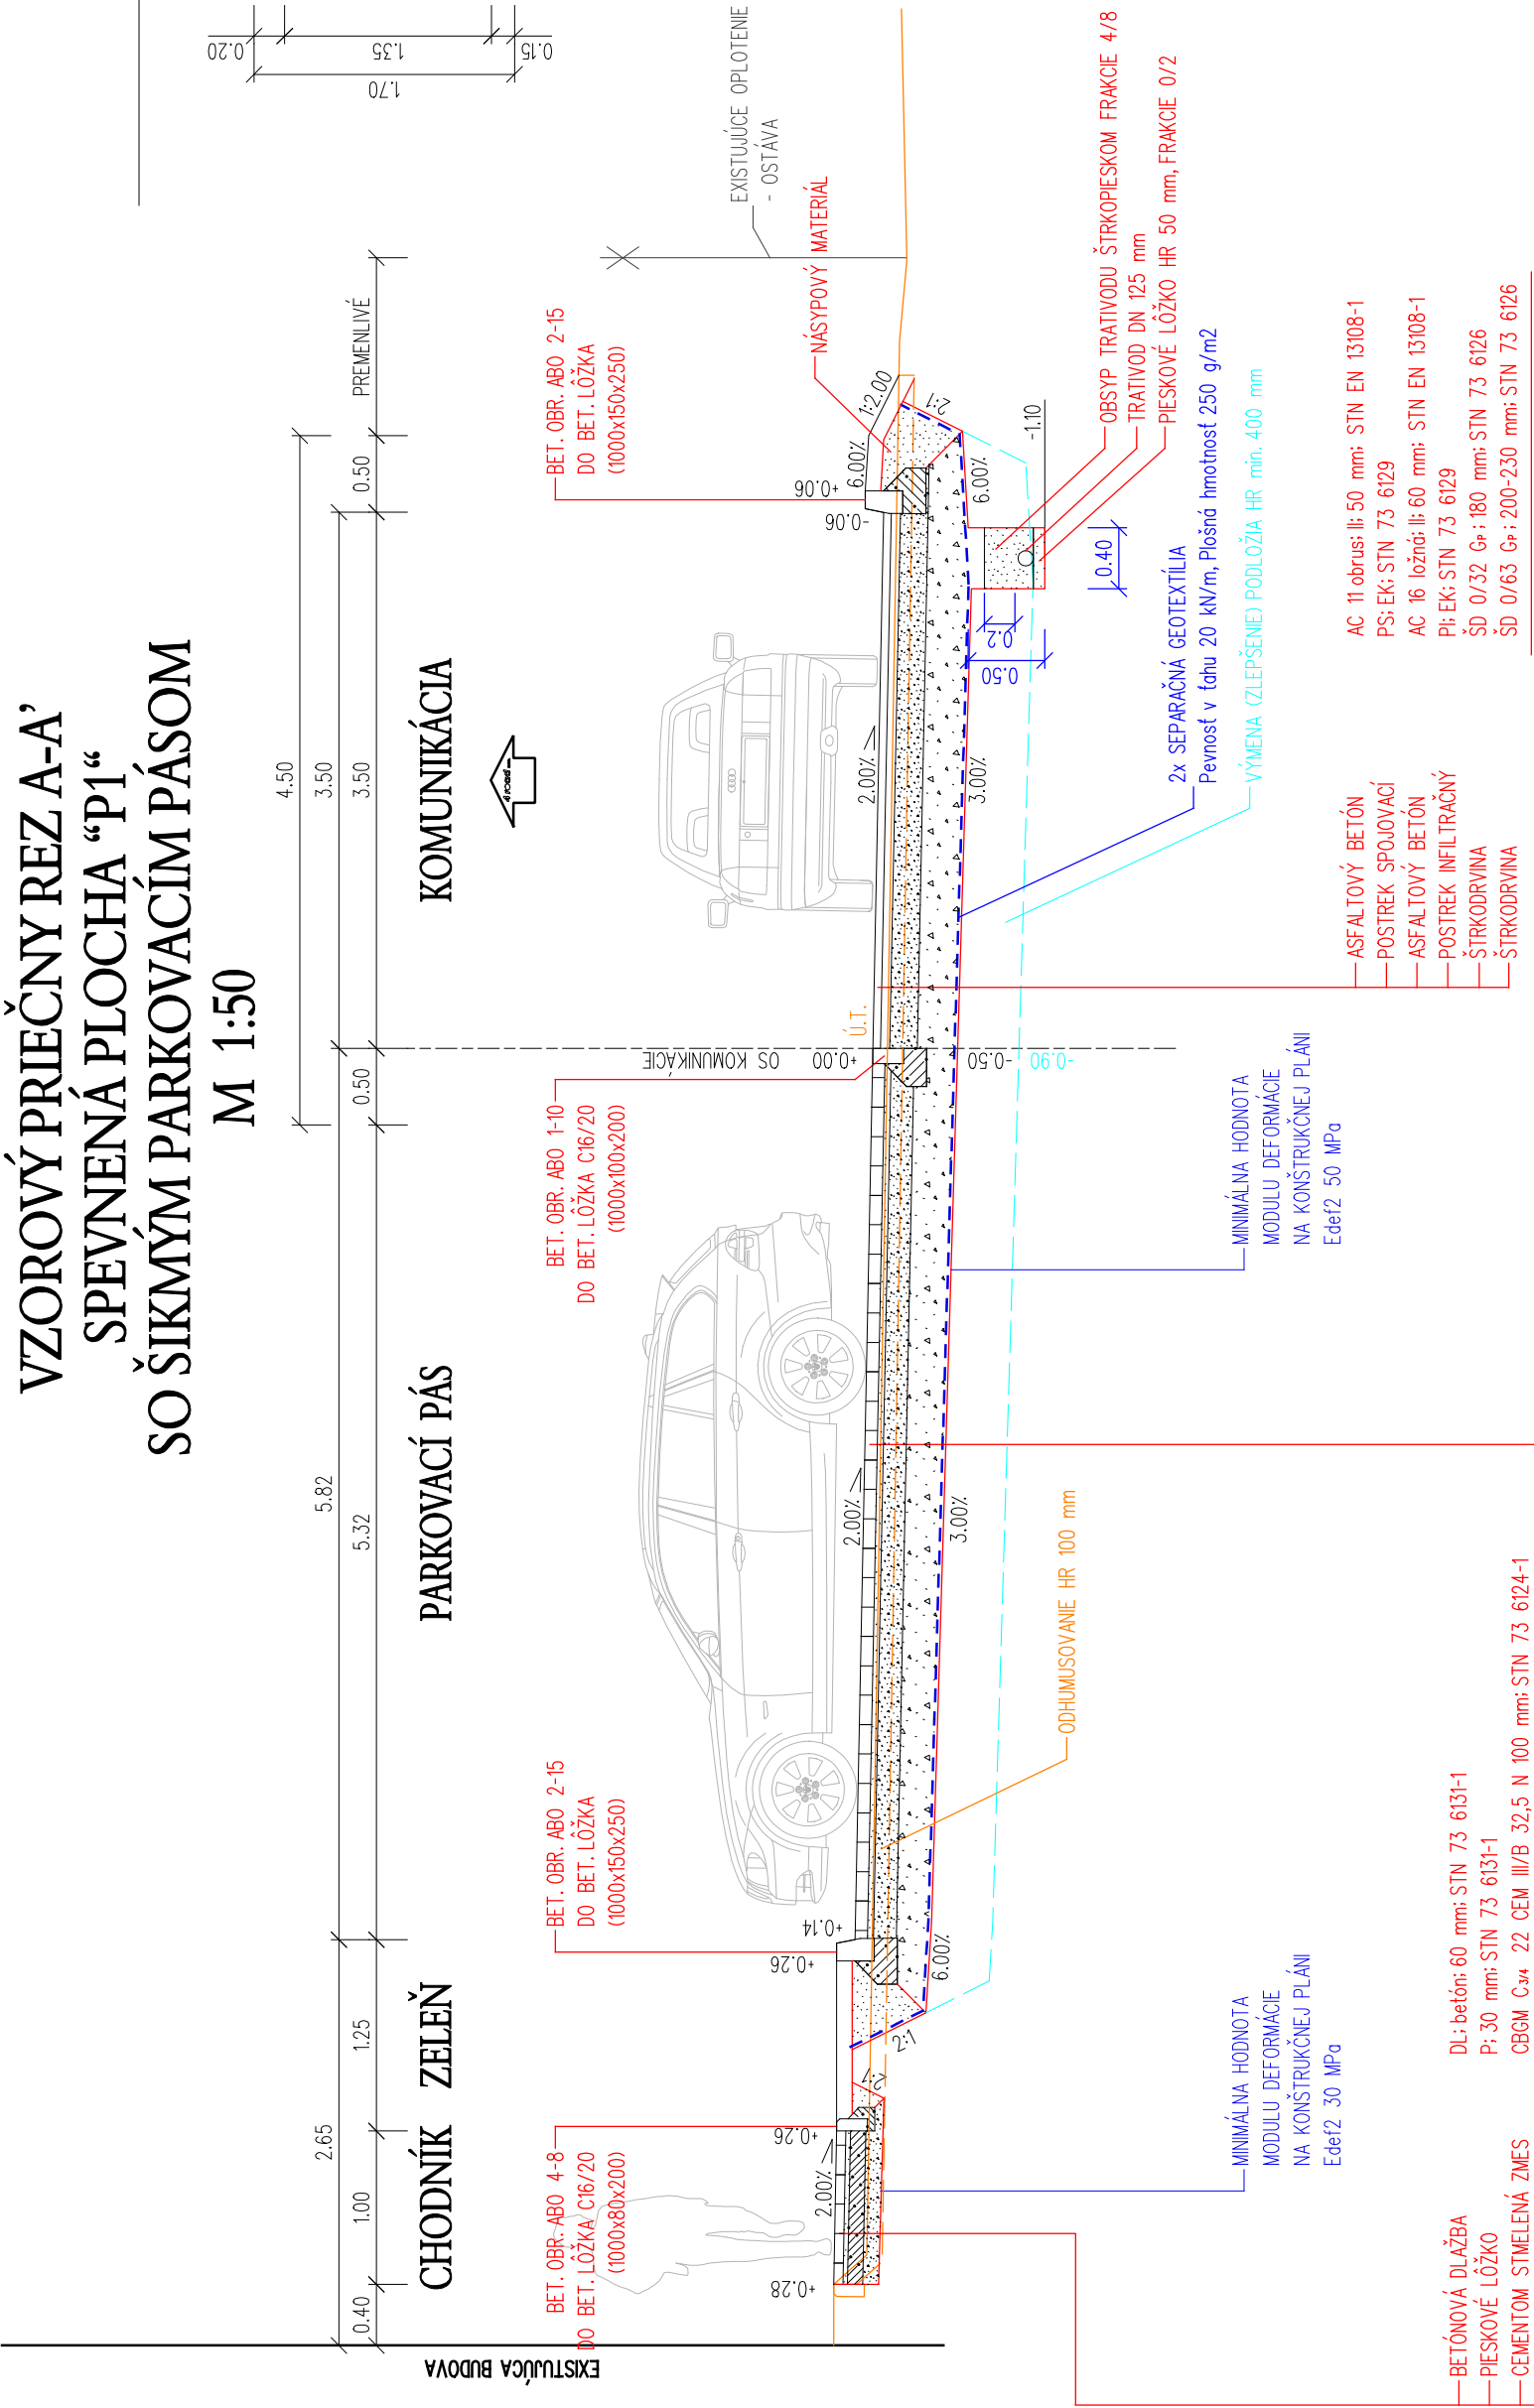

ZNÍŽENIE OBRUBNÍKA
V MIESTE VJAZDOV NA POZEMKY

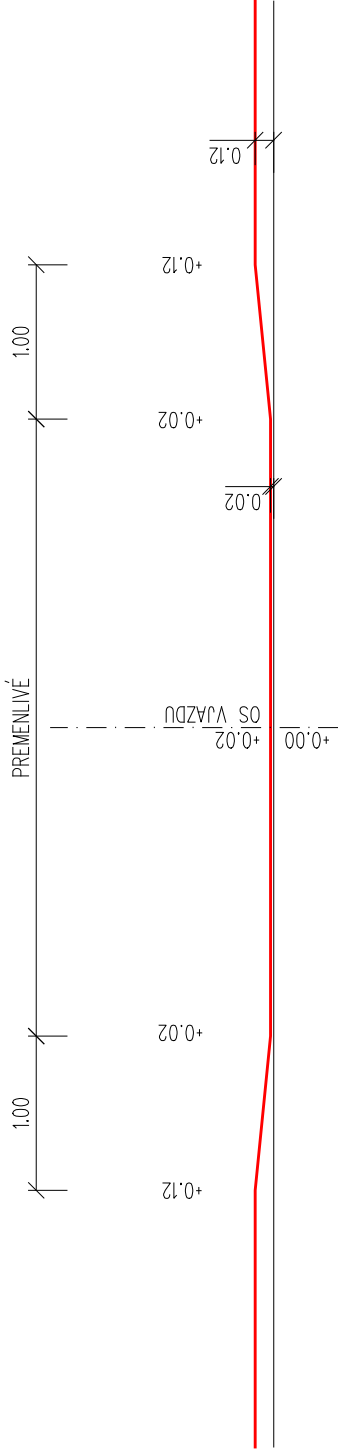

SO 02



4road DS s. r. o.
Prídavkova 9A, 083 01 Sabinov
IČO: 50 642 006
DIČ: 2120407410

4road DS <i>Prídavkova 9A, 083 01 Sabinov</i> <small>rež. 09/07/2023 6:57</small>	VYPRACOVAL: Ing. František ONDREJ	KRESLIL: Ing. František ONDREJ	ZODPOVEDNÝ PROJEKTANT: Ing. František ONDREJ
	OKRES: STARÁ LUBOVŇA	KRAJ: PREŠOVSKÝ	FORMÁT: 3x44
OBJEDNÁVATEĽ: Obec Jakubany, obecný úrad, Jakubany 555, 065 12		DÁTUM: 12/2022	
STAVBA: PRÍSTAVBA K ŽŠ A MŠ JAKUBANY		STUPEŇ: DSP	
OBJEKT / ČASŤ: SO 02 SPEVNENÉ PLOCHY		Č. ZÁKAZKY: 4-DS-117/2022	
OBSAH: VZOROVÉ PRIEČNE REZY		MIERKA: 1:50	Č. PRÍLOHY: 3