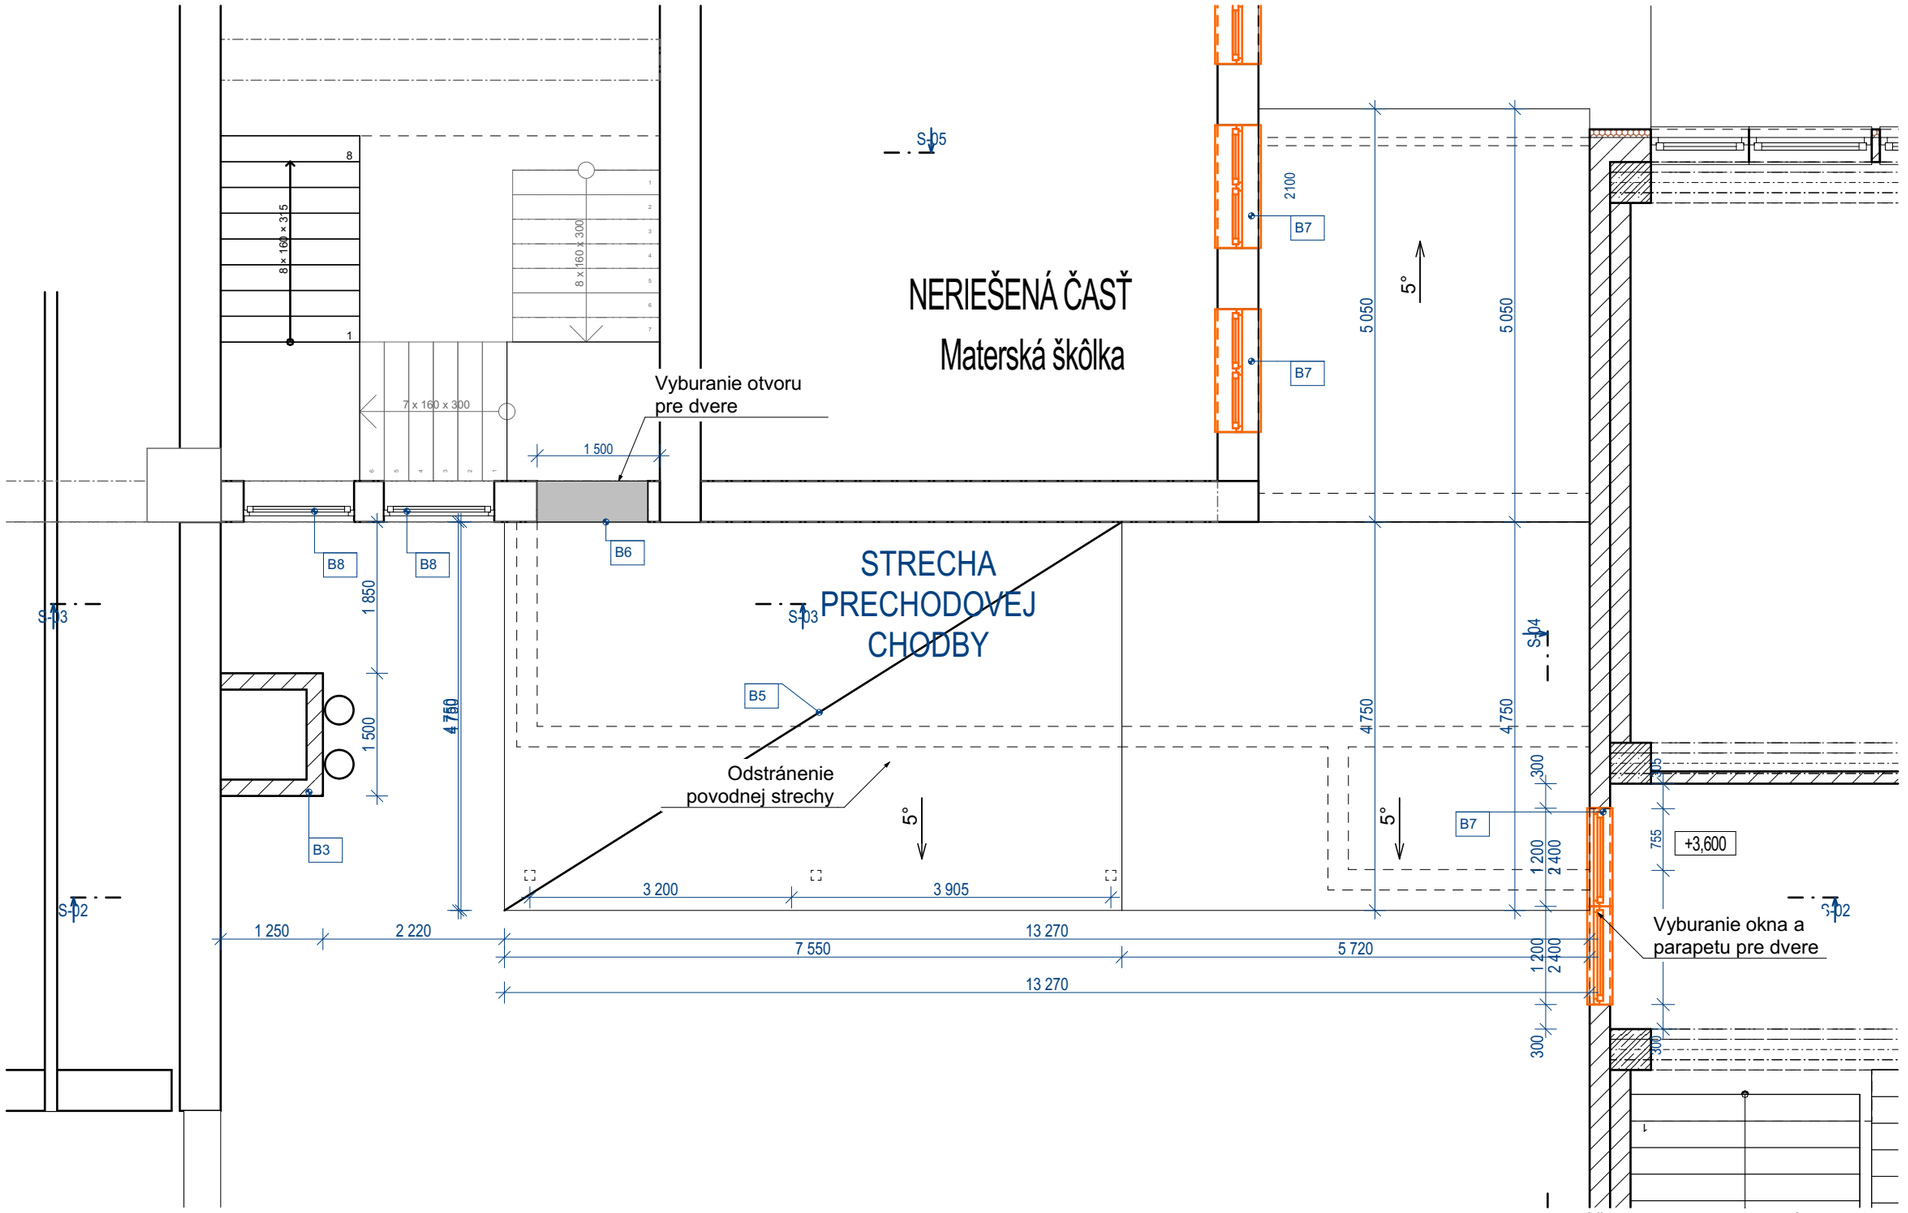

S

POZNÁMKA:

- ROZHODUJÚCE ROZMERY A VZDIALENOSTÍ VŠETKÝCH STAVEBNÝCH PRVKOV JE NUTNÉ DOMERAŤ NA STAVBE !
- ZAMERANIE BOLO REALIZOVANÉ PÁSMOM 5m, 20m A DIGITÁLNYM ZAMERIAVAČOM
- PRED VYPRACOVANÍM NAVRHOVANÉHO RIEŠENIA NEBOLA SPRACOVANÁ SONDA DO JESTVUJÚCEJ SKLADBY PODLÁH A ZÁKLADOVÝCH KONŠTRUKCIÍ
- OSTATNÉ KONŠTRUKČNÉ DETAILY SÚ PREDPOKLADANÉ !
- ZHOTOVITEL JE POVINNÝ V PRÍPADE ZISTENÝCH CHÝB V PROJEKTOVEJ DOKUMENTÁCIÍ NEODKLADNE INFORMOVAŤ PROJEKTANTA!
- VÝKRESOVÁ DOKUMENTÁCIA PODLIEHA V PLNEJ MIERE AUTORSKÉMU ZÁKONU, ZMENY SÚ MOŽNÉ LEN ZO SÚHLASOM AUTORA!
- PROJEKTANT NENESIE ŽIADNU ZODPOVEDNOSŤ ZA ZMENY USKUTOČNENÉ BEZ JEHO PÍSOMNÉHO SÚHLASU !!!

TENTO PROJEKT JE PRE ÚČELY VYDANIA STAVEBNÉHO POVOLENIA A NENAHRÁDZA REALIZAČNÝ PROJEKT!!!

Úroveň ±0,000 od úrovne pevného bodu na teréne 0,000 m , Úroveň pevného bodu na teréne podlaha v škole m.n.m.
±0,000 = úroveň podlahy v škole m.n.m , ±0,000 = výšková úroveň podlahy I.NP - navrhovaný stav

Zod. projektant :	**Ing. Lukáš Sumilas**	**PROJEKTPLAN, s.r.o** Jarmočná 1926/90A 064 01 Stará Ľubovňa mobil : 0918 608 841 email : lsumilas@gmail.com	
Vypracoval :	Ing. Lukáš Sumilas, Ing. Martin Dobiáš		
Objednávateľ:	Obec Jakubany, Jakubany č.555, 065 12 Jakubany		
Názov stavby :	**PRÍSTAVBA K ZŠ A MŠ JAKUBANY**	Počet A4 : 2	PARÉ č.
Charakter stavby :	ZMENA DOKONČENEJ STAVBY - PRÍSTAVBA A STAVEBNÉ ÚPRAVY	Dátum : 02/2023	
Miesto stavby :	K.ú. Jakubany, ZŠ a MŠ Jakubany 151, súp.č. 151, č.p: KN-C 95/1, 95/7	Stupeň PD : SP	
Obsah výkresu :	**PÔDORYS STRECHY - Skutočný stav**	Mierka : M=1:75	Č. výkresu : SS/03