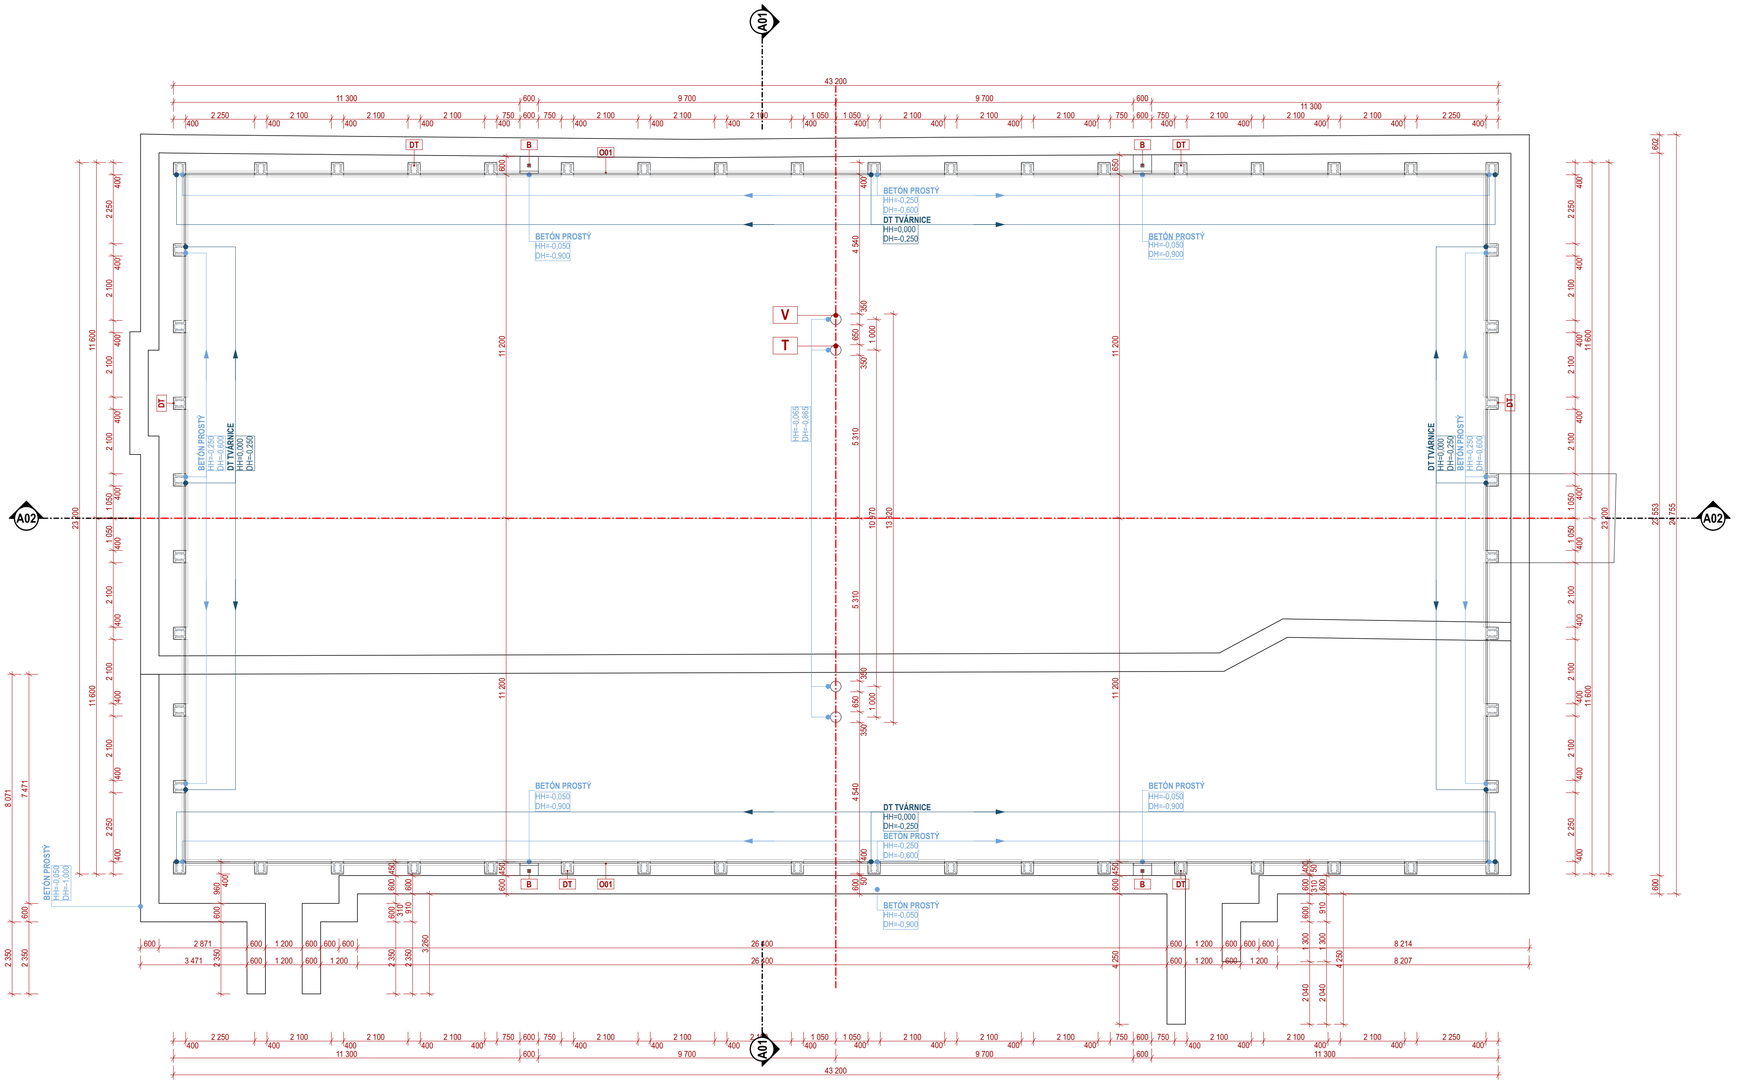

O01
BETÓNOVÝ PARKOVÝ OBRUBNÍK TELESA IHRISKA
ROZMER 1000/250/50mm,
FARBA ŠEDÁ

K01
OCEĽOVÁ KOTEVNÁ PLATŇA S KOTEVNÝMI TŔŇAMI
OCEĽOVÁ TROJUHOLNÍKOVÁ KONZOLA 300/4mm NA KOTVENIE MANTINELOVÝCH MODULOV

SÚČASTI MANTEINELU:
VRCHNÝ RÁM MANTINELU PRIEREZ 40/20/2mm
SPODNÝ RÁM MANTINELU PRIEREZ 40/20/2mm
MANTINELOVÁ VÝPLŇ IMPREGNOVANÁ DREVOTRIESKOVÁ DOSKA /PREGLEJKA/, HRÚBKA 18mm

DT
DEBNIATE TVÁRNICE
DT400 - PRE OKTVNÉ DTĺPOV, A VYTVORENIE REBROVANIE V OPORNOM MÚRE
DT300 - OPORNÝ MÚR, OPLOTENIE

ZP
ZÁKLADOVÁ PÄTKA/PÁS Z PROSTÉHO BETÓNU

B
BETÓNOVÁ PÄTKA BASKETBALOVÉHO KOŠA
ÚROVEŇ HORNEJ HRANY -0,050
ÚROVEŇ SPODNEJ HRANY -0,850
ŠTVORCOVÝ OTVOR
HĹBKA MIN. 800mm

POZNÁMKY:

- PO UKONČENÍ VÝKOPOVÝCH PRÁC JE POTREBNÉ POSÚDIŤ ÚNOSNOSŤ ZÁKLADOVEJ ŠKÁRY, PRI NEVHODNÝCH ZÁKLADOVÝCH POMEROCH JE POTREBNÉ POSÚDIŤ ZÁKLADY A NADIMENZOVAŤ ICH NA KONKRÉTNE ZÁKLADOVÉ POMERY
- PRI ZISTENÍ HLADINY SPODNEJ VODY V ZÁKLADOVEJ ŠKÁRE JE POTREBNÉ VYKONAŤ HYDROGEOLOGICKÝ PRIESKUM A PREHĹBNOSTIŤ SPÔSOB ZAKLADANIA SO STATIKOM. SPÄTNÉ ZÁSYPY JE POTREBNÉ ZHUTNIŤ VIBRAČNÝM VALCOM
- TÁTO DOKUMENTÁCIA NENAHRÁDZA DIELENSKU DOKUMENTÁCIU DODÁVATEĽA STAVEBNÝCH KONŠTRUKCIÍ. VYROBNÉ VÝKRESY K JEDNOTLIVÝM KONŠTRUKCIÁM JE POVINNÝ DODAŤ DODÁVATEĽ.
- VŠETKY KÓTY SÚ ORIENTAČNÉ. PRED VÝROBOU JE DODÁVATEĽ POVINNÝ VŠETKY ROZMERY NA STAVBE SKONTROLOVAŤ A ROZMERY PRVKOV A KONŠTRUKCIÍ UPRAVIŤ K REÁLNEMU STAVU.
- VŠETKY VYROBNÉ DOKUMENTÁCIE SÚVISIACE S TÝMTO PROJEKTOM, VRÁTANE TYPOVÝCH STAVEBNÝCH MATERIÁLOV, VŠETKÝCH KONŠTRUKCIÍ, ODVETLENIA, INTERIÉROV A FAREBNÝCH ODTIEŇOV MUSIA BYŤ ODSÚHLASENÉ ARCHITEKTOM.
- ZODPOVEDNOSŤ ZA KVALITU REALIZOVANÁ VŠETKÝCH KONŠTRUKCIÍ NESIE DODÁVATEĽ, VRÁTANE ZÁRUČNÉHO SERVISU. AUTORI TOHTO PROJEKTU NENESÚ AKÚKOĽVEK ZODPOVEDNOSŤ ZA ZHOTOVENIE STAVBY.

» VYSTUŽENIE ŽB ČASTÍ (ZÁKLADY) VIĎ PD STATIKA!
» ULOŽENIE A KOTVENIE OCEĽOVÝCH PRVKOV VIĎ PD STATIKA!
» PROJEKTANT NENESIE ZODPOVEDNOSŤ ZA ZMENY VYKONANÉ V ROZPORE S PD!
» PROJEKT SLÚŽI VÝHRADNE PRE POTREBY STAVEBNÉHO POVOLENIA!
» PROJEKTANT NENESIE ZODPOVEDNOSŤ ZA STATIKU STAVBY! STATICKÉ RIEŠENIE NEBOLO OBJEDNANÉ! PROJEKT STATIKY ZABEZPEČÍ INVESTOR.
» Z BEZPEČNOSTNÝCH DÔVODOV ODPORÚČAME EXISTUJÚCE ELEKTRICKÉ VEDIENIE PRELOŽIŤ, ALEBO ULOŽIŤ DO ZEME!

LEGENDA MATERIÁLOV:

PÔVODNÉ MATERIÁLY	NAVRHOVANÉ MATERIÁLY
PÔVODNÝ UMELÝ TRÁVNIK - FUTBALOVÝ T18 - ZELENÝ	UMELÝ TRÁVNIK - FUTBALOVÝ T18 - ZELENÝ
PÔVODNÁ PODKLADNÁ ZROVNÁVACIA VRSTVA Z KAMENIVA fr. 0-4mm	UMELÝ TRÁVNIK FUTBALOVÝ T18 - ČERVENÝ
PÔVODNÁ NETKANÁ GEOTEXTÍLIA 200g/m2	PODKLADNÁ ZROVNÁVACIA VRSTVA Z KAMENIVA fr. 0-4mm
PÔVODNÝ PODKLAD Z KAMENIVA HRUBÉHO DRVENÉHO fr. 16-32mm	NETKANÁ GEOTEXTÍLIA 200g/m2
PÔVODNÝ PODKLAD Z KAMENIVA HRUBÉHO DRVENÉHO fr. 32-63mm	PODKLAD Z KAMENIVA HRUBÉHO DRVENÉHO fr. 16-32mm
PÔVODNÝ ŽELEZOBETÓN	PODKLAD Z KAMENIVA HRUBÉHO DRVENÉHO fr. 32-63mm
PÔVODNÁ OCEĽ + NÁTER	BETÓN PROSTÝ ZÁKLAD OBRUBNÍKOV
PÔVODNÉ BETÓNOVÉ DT TVÁRNICE	BETÓN PROSTÝ ZÁKLADOVÁ PÄTKA BRÁNOK A SIETÍ
POVODNÁ ZEMINA, RASTLÝ TERÉN	BETÓN PROSTÝ - PREFABRIKÁT OBRUBNÍKY

ČÍSLO ZMENY:	POPIS ZMENY:	DÁTUM:
R000:	EXPED - PROJEKT PRE STAVEBNÉ POVOLENIE	27.02.2023
R001:		
R002		
R003		
R004		

upozornenie: VŠETKY NAVRHOVANÉ MATERIÁLY JE MOŽNÉ NAHRADIŤ OBDOBNÝMI MATERIÁLMI S PODOBNÝMI STAVEBNOTECHNICKÝMI A FYZIKÁLNYMI VLASTNOSŤAMI INÝCH CERTIFIKOVANÝCH VÝROBCOV !!!
PROJEKT POZIČAŤ, ZVEREJNIŤ, ROZMNOŽIŤ, POUŽÍVAŤ NA ÚČELY INEJ STAVBY, UKÁZAŤ Z NEHO ODPISY, VYPISY ALEBO KOPIE BEZ PISOMNÉHO SÚHLASU AUTOROV JE PORUŠENIE PLATNÝCH PRÁV!!! KÓTOVANIE VÝKRESOV JE PREVEDENÉ V ZMYSLE STN ISO 129-1 (POVODNÁ STN 01 31 30): TECHNICKÉ VÝKRESY - KÓTOVANIE A TOLERANCIE, ČAST 1

± 0,000 = **- m.n.m.** m.n.m.

NÁZOV STAVBY: **PRÍSTAVBA K ZŠ S MŠ JAKUBANY - SO03 MULTIFUNKČNÉ IHRISKO V OBCI JAKUBANY**
Jakubany 151, Jakubany, okr. Stará ľubovňa, 065 12, Slovensko
pozemok C-KN č. parcely 95/1, 95/8, k.ú. Bardejov, č. LV 2786

INVESTOR: **Obec Jakubany**
Jakubany 555, Jakubany, okr. Stará ľubovňa 065 12,

STAVEBNÝ OBJEKT: **SO03**

PROFESIA (ČASŤ PD): **ARCHITEKTÚRA A STAVEBNÉ RIEŠENIE**

ZHOTOVITEĽ PROJEKTU:

sídlo firmy: Znievska 3, Bratislava, 851 06, Slovensko — ateliér: Budova Citroenu, Jiráskova 15, Bardejov, 085 01
gsm: +421 904 696 931
e-mail: mate@kolomymcm.sk
web: www.kolomymcm.sk

AUTORI: **Ing. arch. Branislav Bojčík, Peter Mlynarič, -, -**
VYPRACOVAL: **Peter Mlynarič, -, -**
ZODPOVEDNÝ PROJEKTANT: **Ing. arch. Branislav Bojčík**

Ing. arch. Branislav BOJČÍK autorizovaný architekt 1729AA

PEČIATKA, PODPIS:

OBSAH: PÔDORYS ZÁKLADY - NOVÝ STAV

MIERKA: **1:100** Č. PARÉ:
FORMÁT: 840x420mm(8xA4)
DÁTUM: **Február 2023**

Č. ZÁKAZKY:	STUPEŇ:		PROFESIA:	ČASŤ:	VÝKRES:
2302 SL	DSP		ARS	E01	08