




REZ OKAPOVÝM CHODNÍKOM, CESTOU A PARKOVISKOM

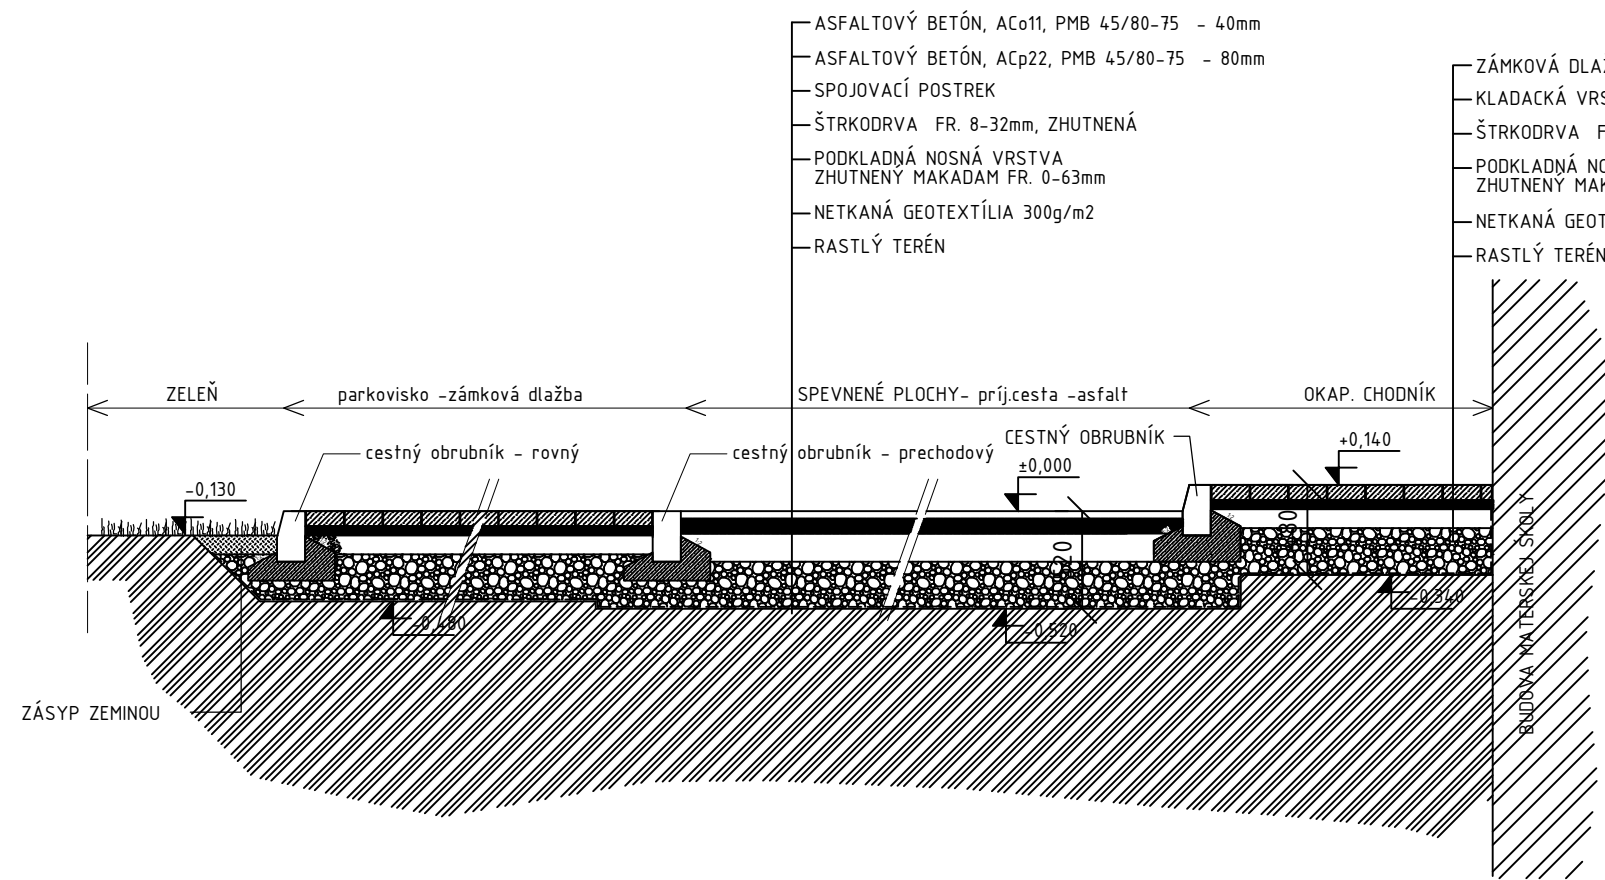


REZ OKAPOVÝM CHODNÍKOM

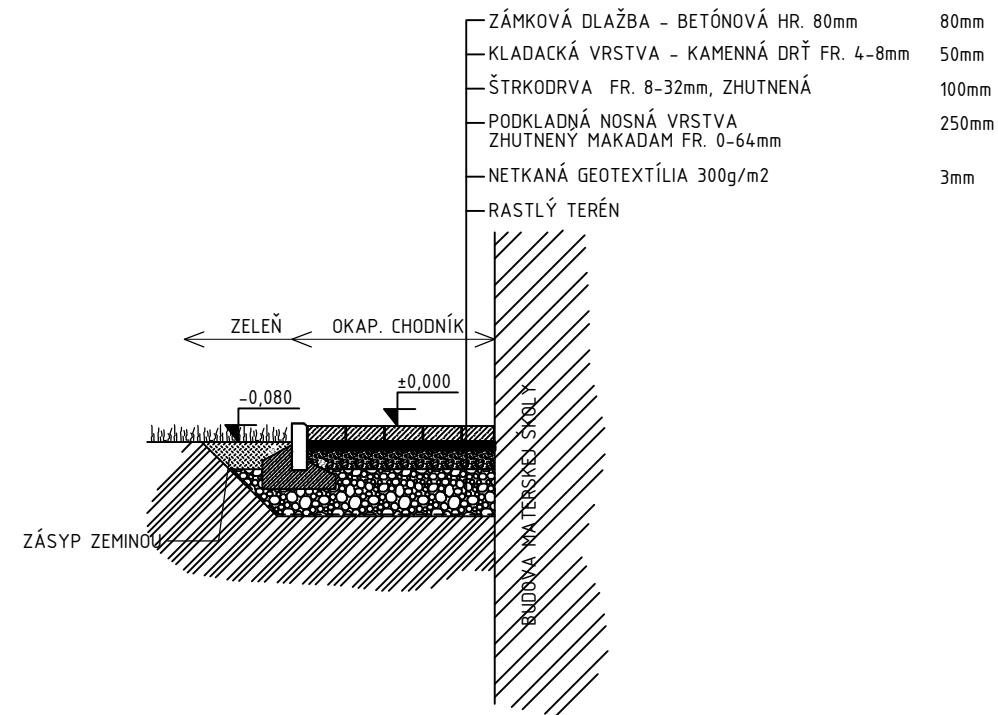

REZ OPORNÝM MÚROM Z GABIÓNOV

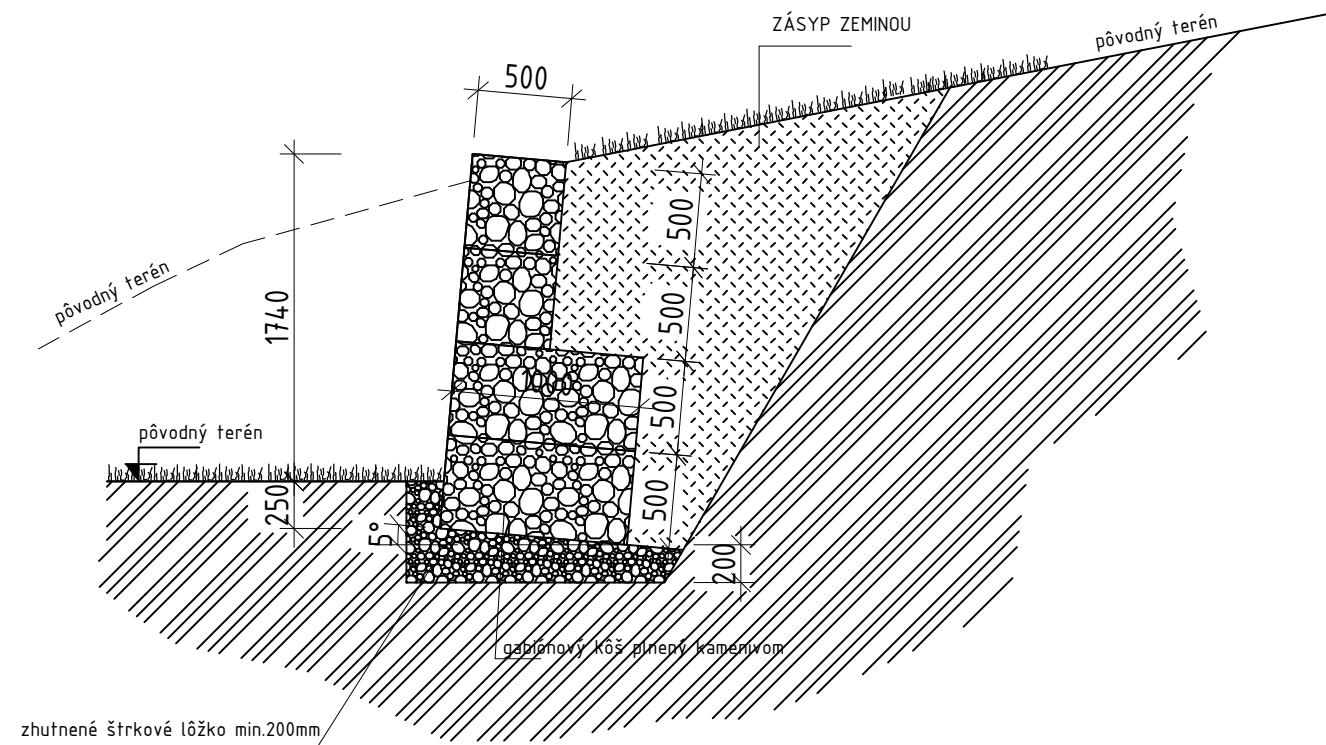

PROJEKTOVÁ KANCELÁRIA PRO-ATELIERS, DUKLIANSKA 36, 052 01 SPIŠSKÁ NOVÁ VES				
PEČIATKA:	ZODPOV. PROJEKTANT	PROJEKTANT	PROJEKTANT	<div> <a href="http://www.pro-ateliers.sk">www.pro-ateliers.sk</a> mail: nebusjanko@gmail.com mail: marek.feling@gmail.com t.č.0911 850324, t.č.0910 160277</div>
	Ing. Marek Feling	Ing. Marek Feling		
	INVESTOR: obec Vítkovce			
	PROFESIA: ARCHITEKTONICKO-STAVEBNÉ RIEŠENIE			
	AKCIA:			
	NOVOSTAVBA MATERSKEJ ŠKOLY V OBCI VÍTKOVCE č.p.1202/2, 1202/3, 1204/3, 1203/5, 1203/2KN-C Vítkovce			FORMÁT3 x A4
				DÁTUM05/2019
				STUPEŇPPSP
PODPIS:	NÁZOV VÝKRESU: SPEVNENÉ PLOCHY - REZY			MIERKA1:40
				Č. VÝKRESU03