



PÔDORYS VÝSTUŽE RÍMS
(M 1:25)

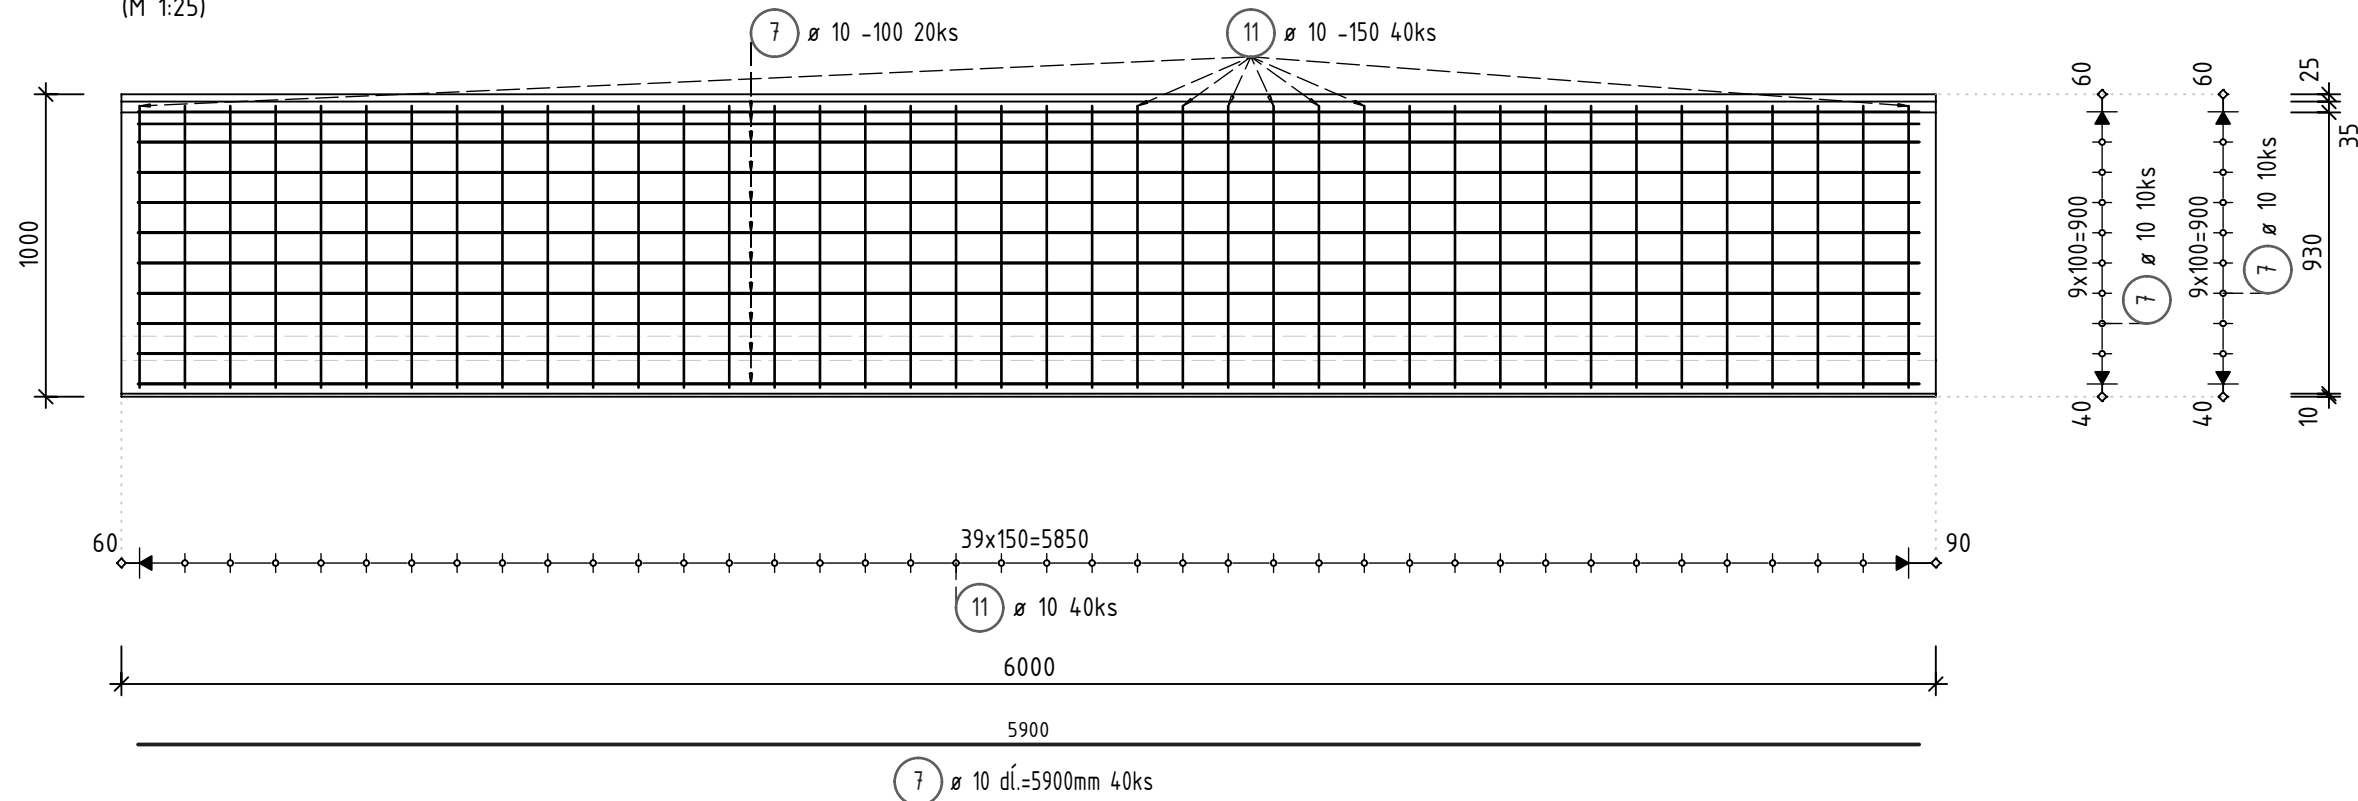

Výkaz výstuže vrátane tvaru prútov

Pol.	Ks	Ø [mm]	Jednotl. dĺžka [m]	Tvar prúta s popisom (bez mierky)	Celková dĺžka [m]	Hmotnosť [kg]
7	40	10	5.90		236.00	145.61
11	80	10	2.60		208.00	128.34
Celková hmotnosť [kg] :						273.95

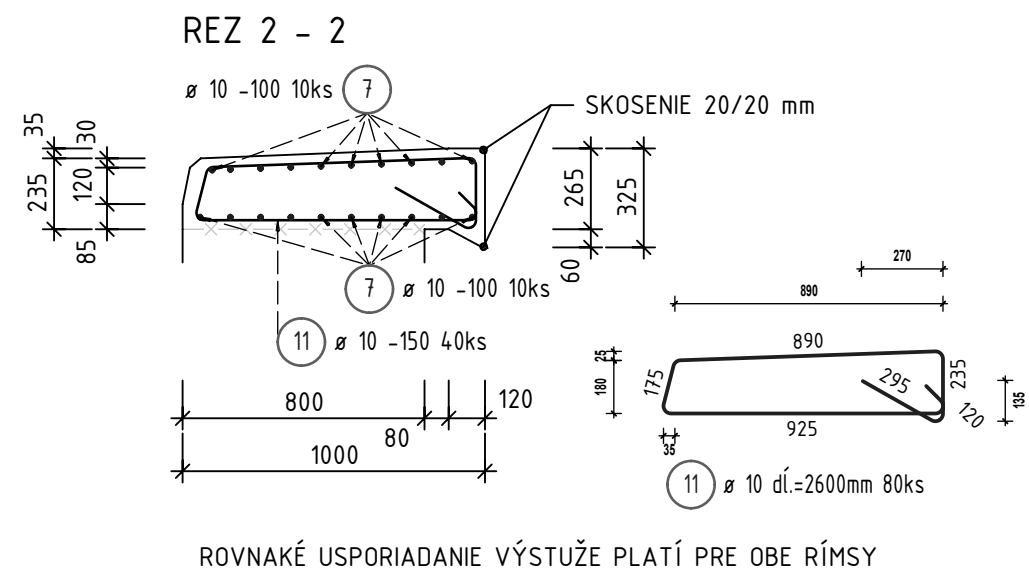


VÝKAZ VÝSTUŽE ČIEL PRIEPUSTU

Pol.	Ks	Ø [mm]	Jednotl. dĺžka [m]	Tvar prúta s popisom (bez mierky)	Celková dĺžka [m]	Hmotnosť [kg]
1	160	12	2.00		320.00	284.16
2	80	16	1.60		128.00	202.24
3	80	12	1.50		120.00	106.56
4	20	12	5.90		118.00	104.78
5	32	12	2.00		64.00	56.83
6	160	12	1.60		256.00	227.33
7	60	10	5.90		354.00	218.42
8	120	10	1.50		180.00	111.06
9	80	12	1.50		120.00	106.56
10	80	12	1.50		120.00	106.56
Celková hmotnosť [kg] :						1524.50

NAVROVANÉ PODLA: STN EN 1992-1-1
TRIEDA BETÓNU: ČELÁ PRIEPUSTU: STN EN 206-1-C30/37-XC4, XF1 (SK)-CL 0,2-Dmax 16-S3
RÍMSY: STN EN 206-1-C35/45-XC4, XD3, XF4 (SK)-CL 0,2-Dmax 16-S3 - prevádzkovaný
VÝSTUŽ: B 500B
KRYTIE HL. VÝSTUŽE: 50 mm - všetky povrchy.

- NA TENTO PROJEKT SA VZŤAHUJE AUTORSKÉ PRÁVO A MÔŽE SA KOPÍROVAŤ,
POUŽÍVAŤ A ĎALEJ ROZŠIROVAŤ LEN SO SÚHLASOM AUTORA
- PROJEKTANT NENESIE ŽIADNU ZODPOVEDNOSŤ ZA ZMENY USKUTOČNENÉ
BEZ JEHO PÍSMENNÉHO SÚHLASU
- ZHOTOVITEĽ JE POVINNÝ O ZISTENÝCH CHYBÁCH V DOKUMENTÁCH BEZODKLADNE
INFORMOVAŤ PROJEKTANTA

ZMENA	DÁTUM	KRESLIL	DRUH ZMENY

Zodp. projektant	Ing. Renáta Sýkorová, PhD.	 ☎ 0949 / 441018 ✉ info@structing.eu	
Navrhov	Ing. Marián Sýkora, PhD.		
Vypracoval	Ing. Marián Ševčík		
Kontroloval	Ing. Soňa Keráčiková		
Investor	Správa ciest Žilinského samosprávneho kraja M. Rázusa 104, 010 01 Žilina	Miesto stavby	k. ú. Laskár, KN-C č. 130, 98/1, 98/4-5 k. ú. Valentová KN-C č. 74
Stavba	VYBUDOVANIE PRIEPUSTU A SANÁCIA TELESA CESTY V K. Ú. OBCE LASKÁR		Okres Marín Kraj Žilinský Dátum 12/2020 Formát 8 x A4 Stupeň D S P, R P Č. zákazky 2020/34.06
Objekt	201-02 Rekonštrukcia priepustu v KM 0,40561	Časť D	Mierka M 1:25 Č. výkresu 5.1
Obsah	Výkres výstuže čiel priepustu		Súprava