



PÔDORYS ÚLOŽNÉHO PRAHU
(M 1:25)

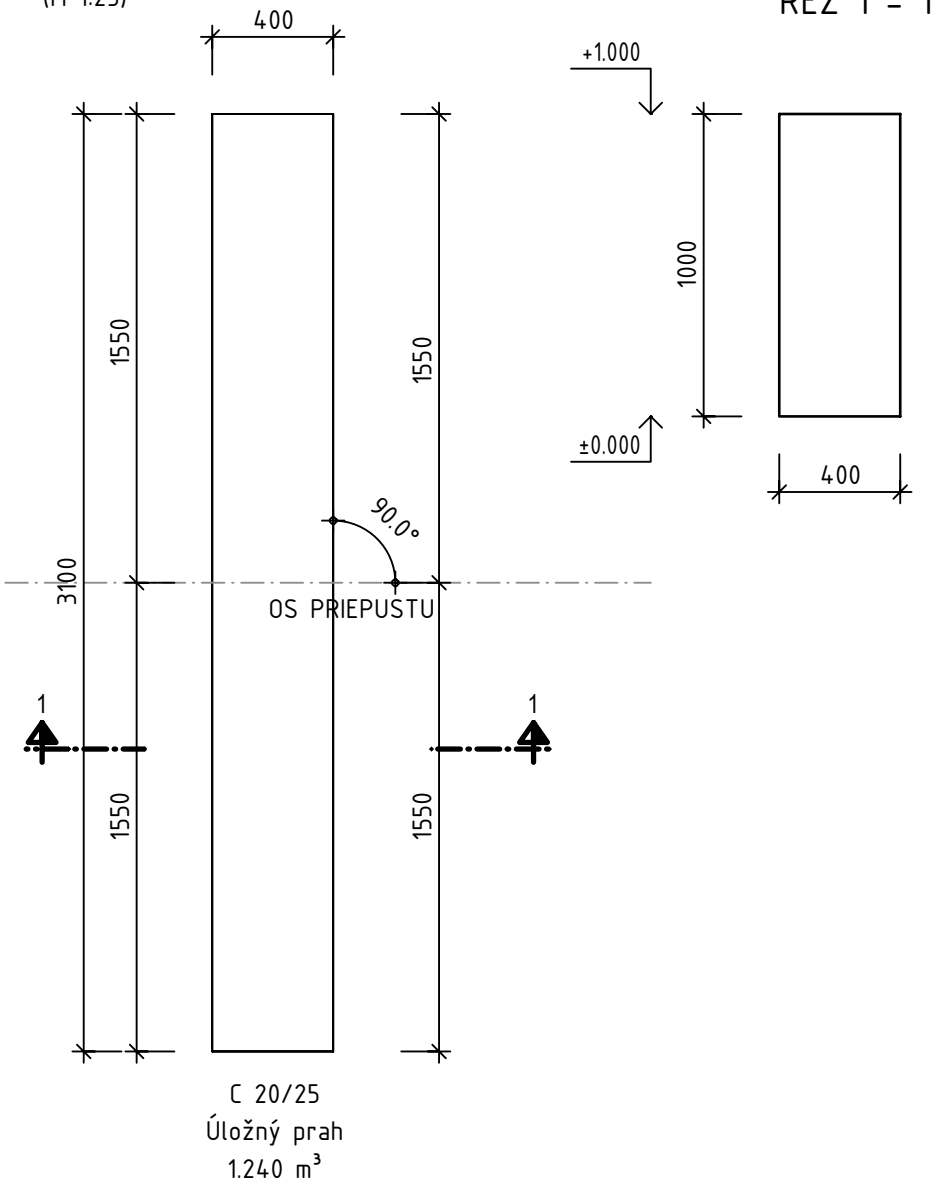


REZ 1 - 1


PÔDORYS ŠACHTY NA VTOKU
(M 1:25)

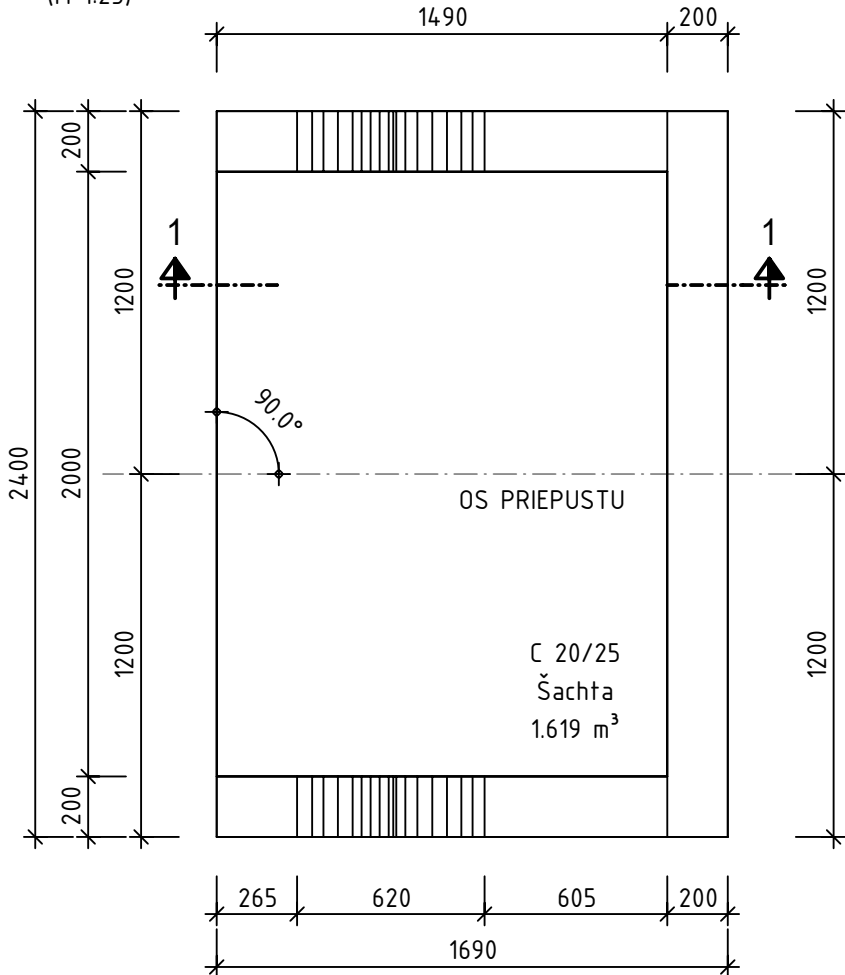


REZ 1 - 1

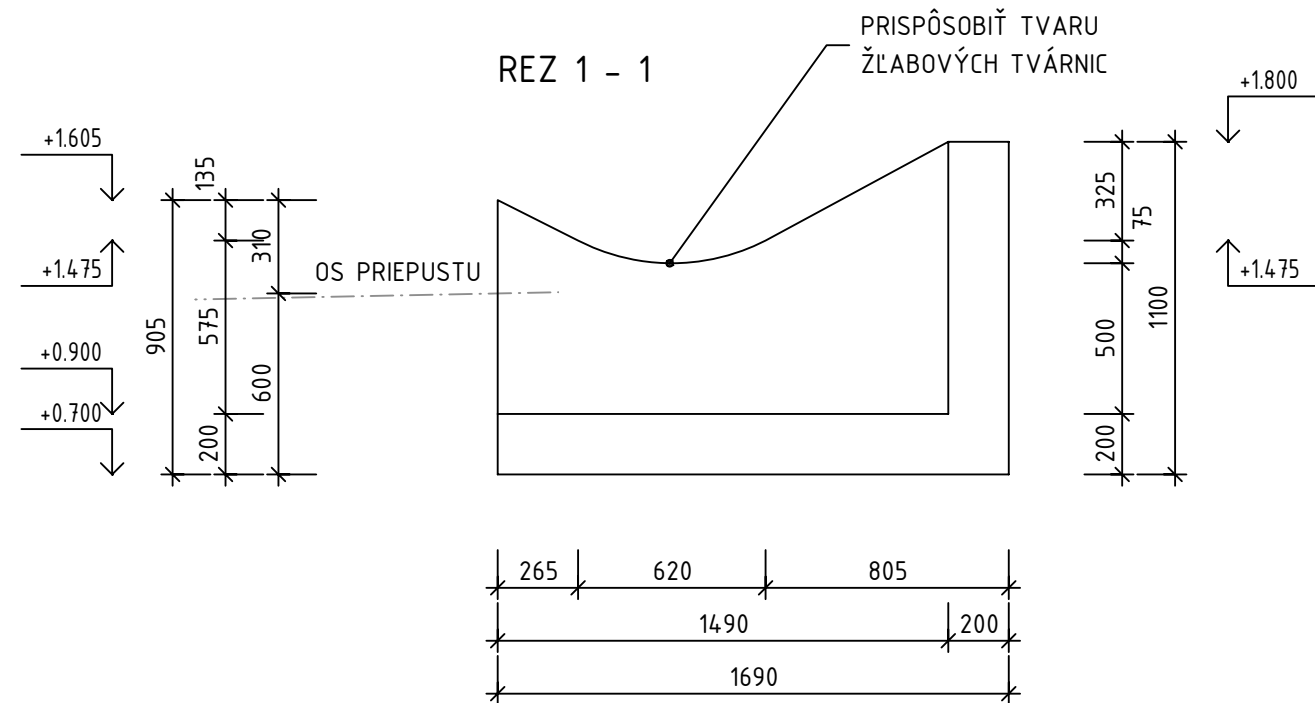


PÔDORYS ČELA
(M 1:25)

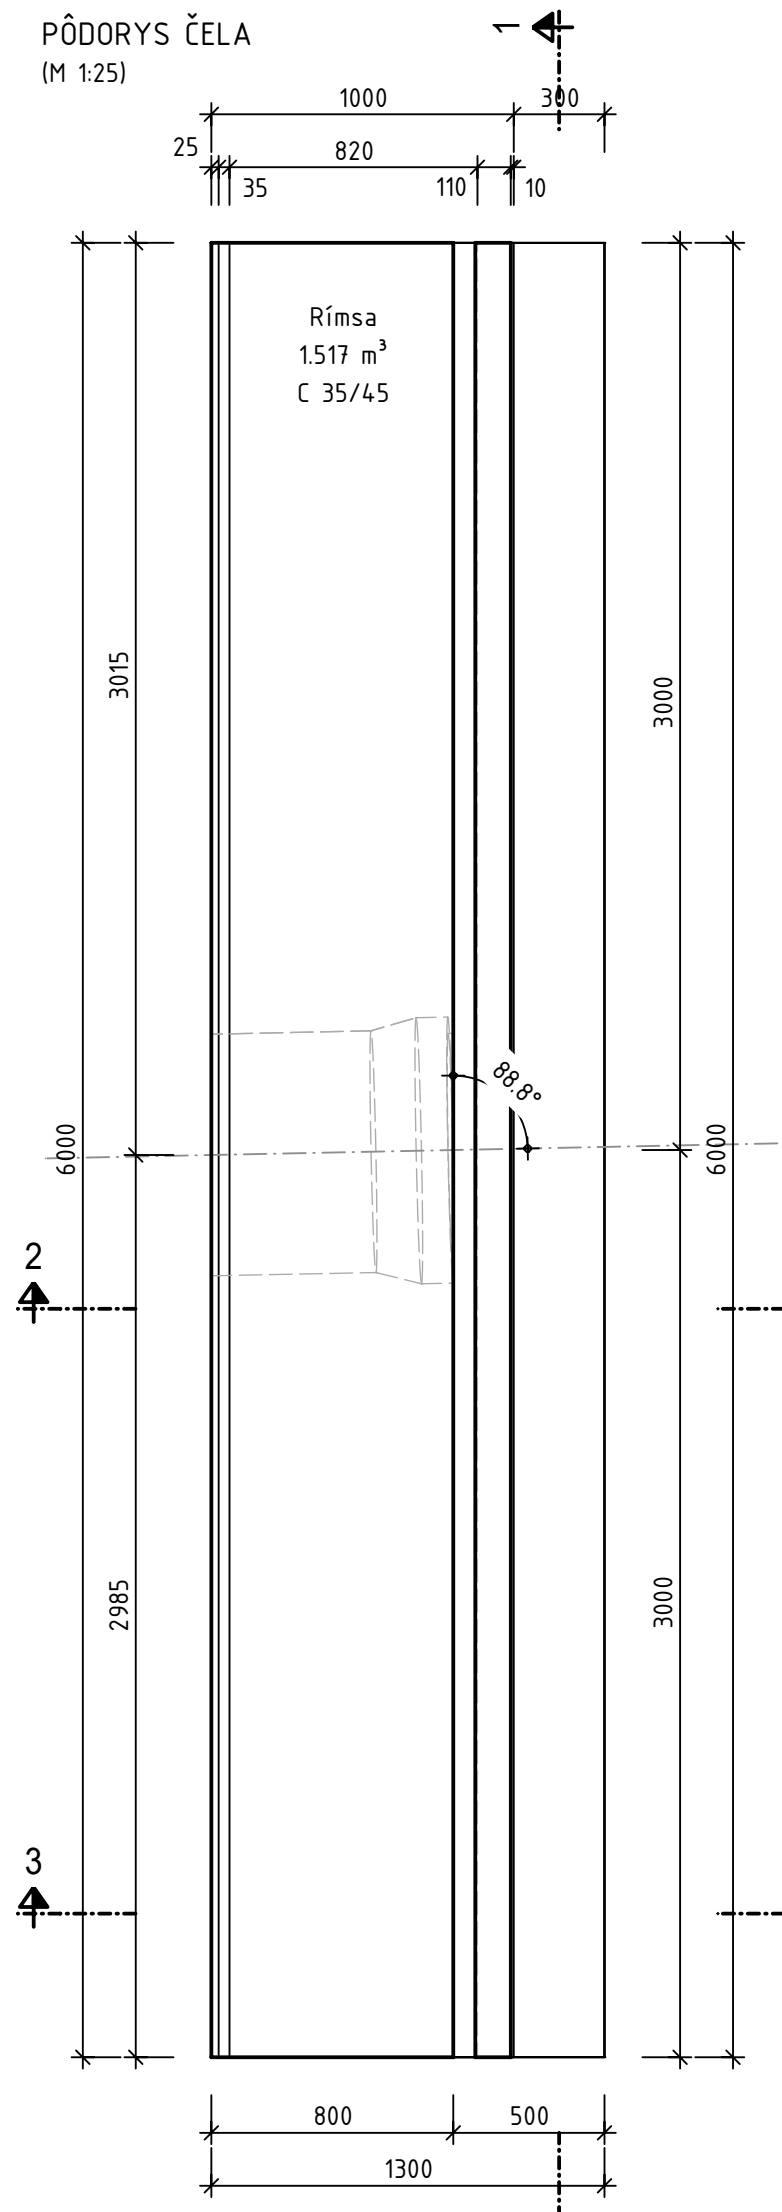


REZ 1 - 1

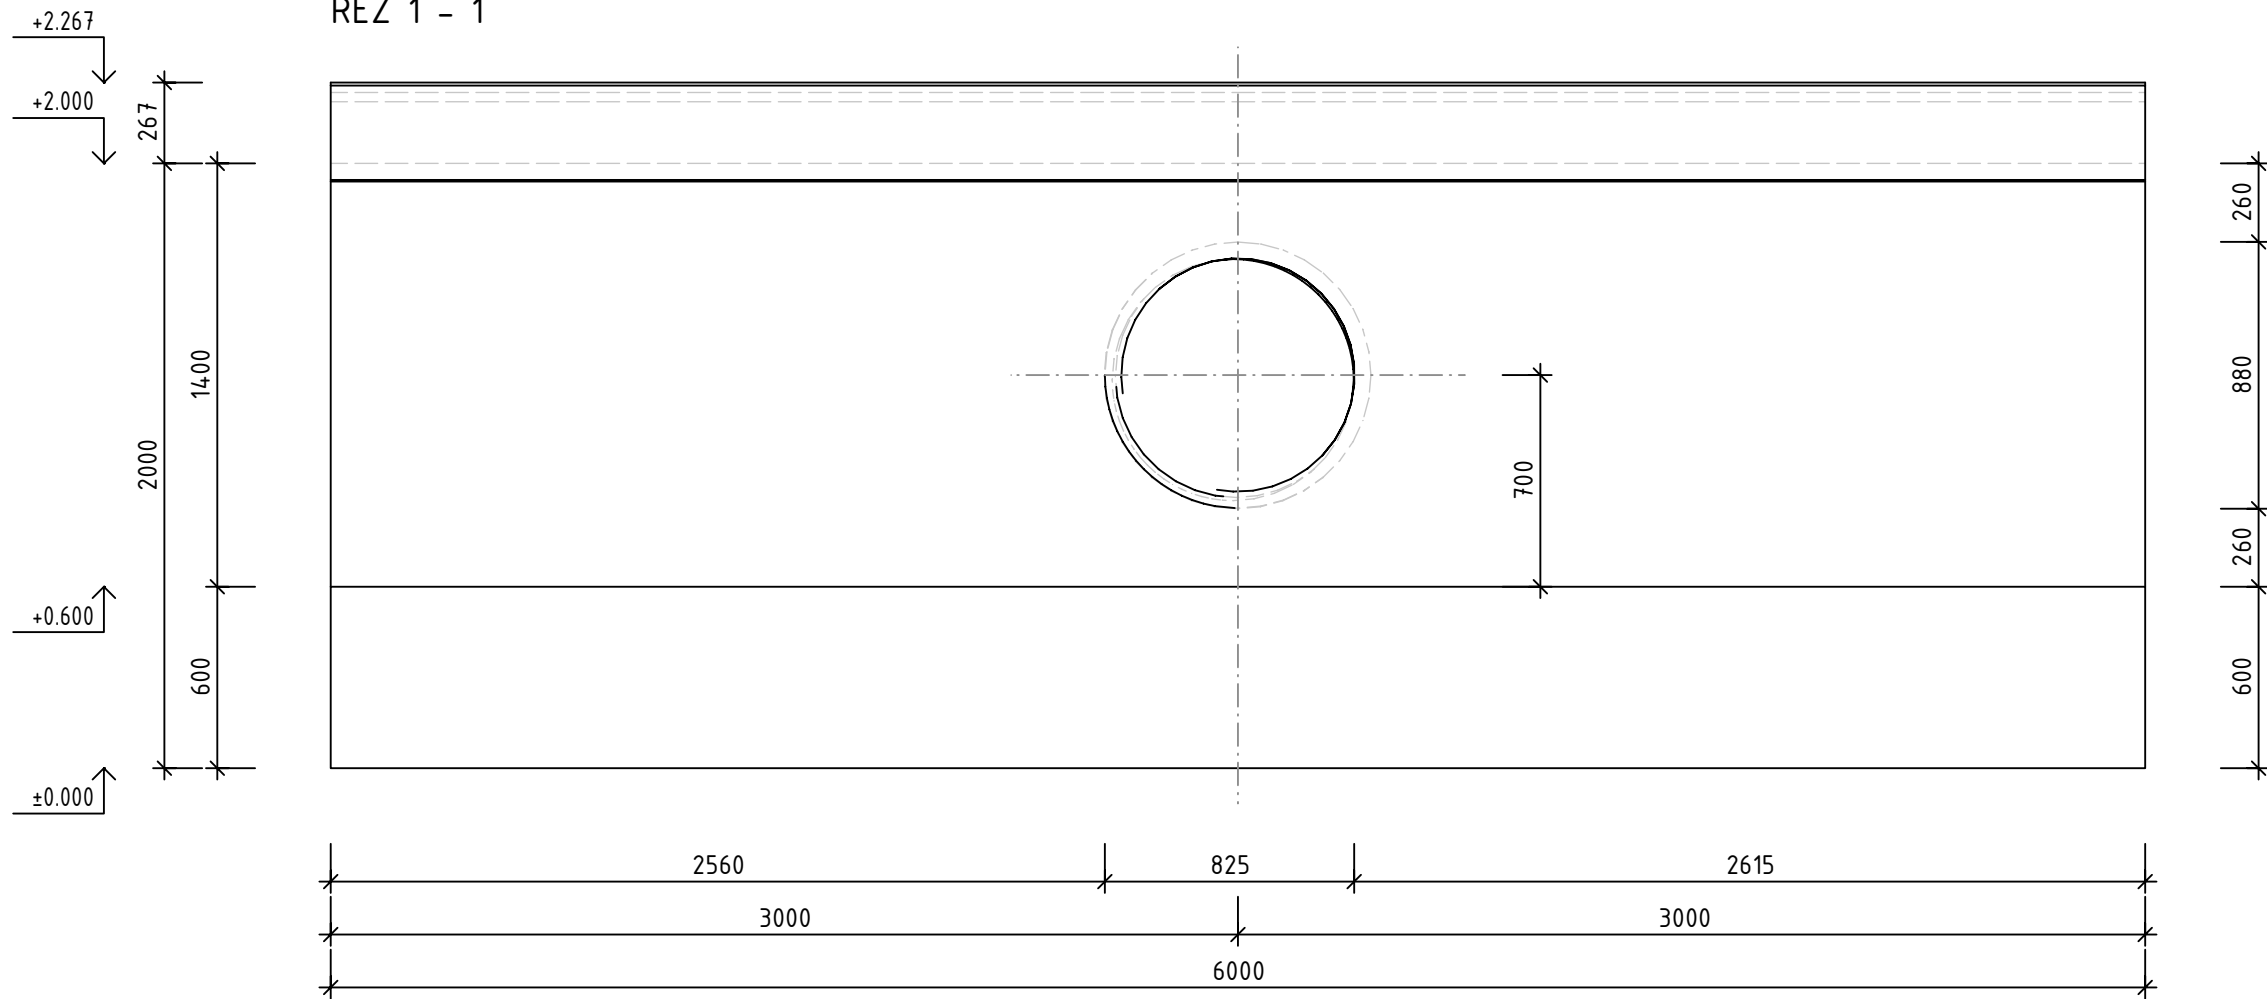

REZ 2 - 2

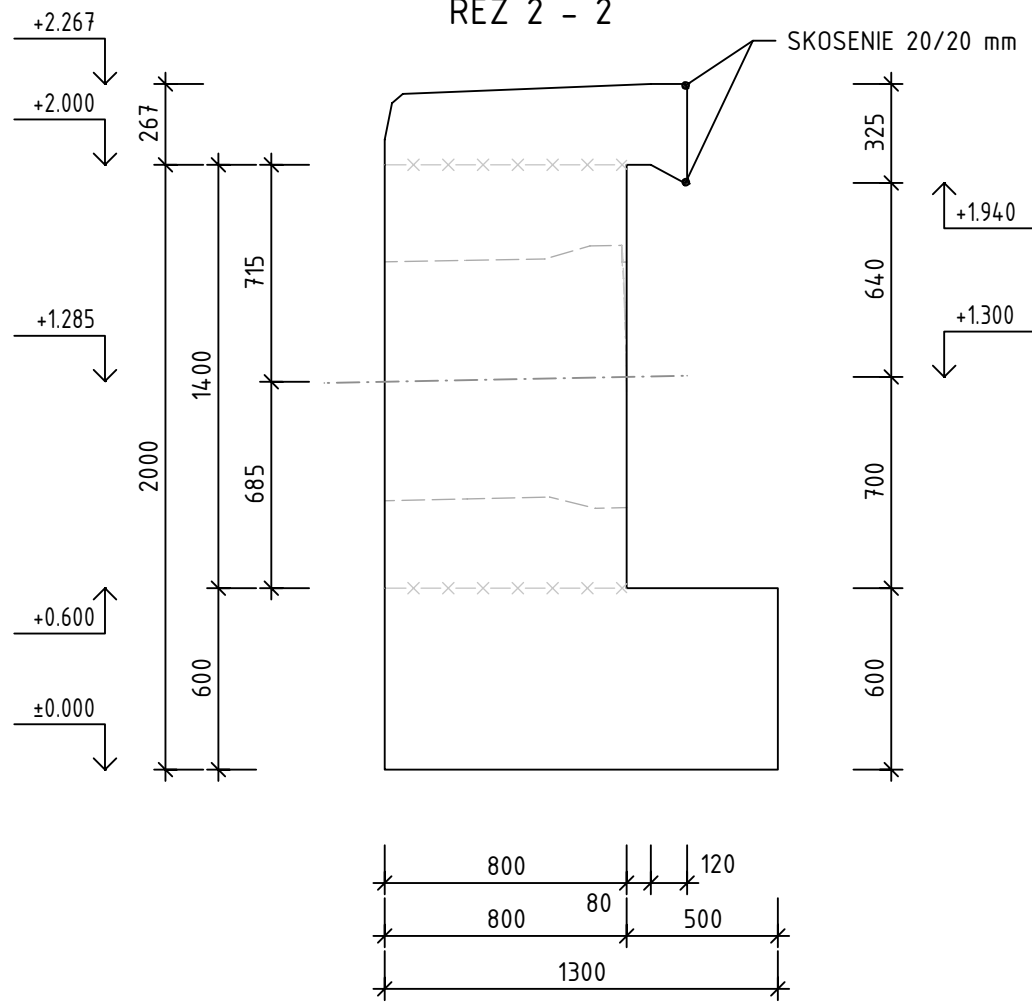

REZ 3 - 3

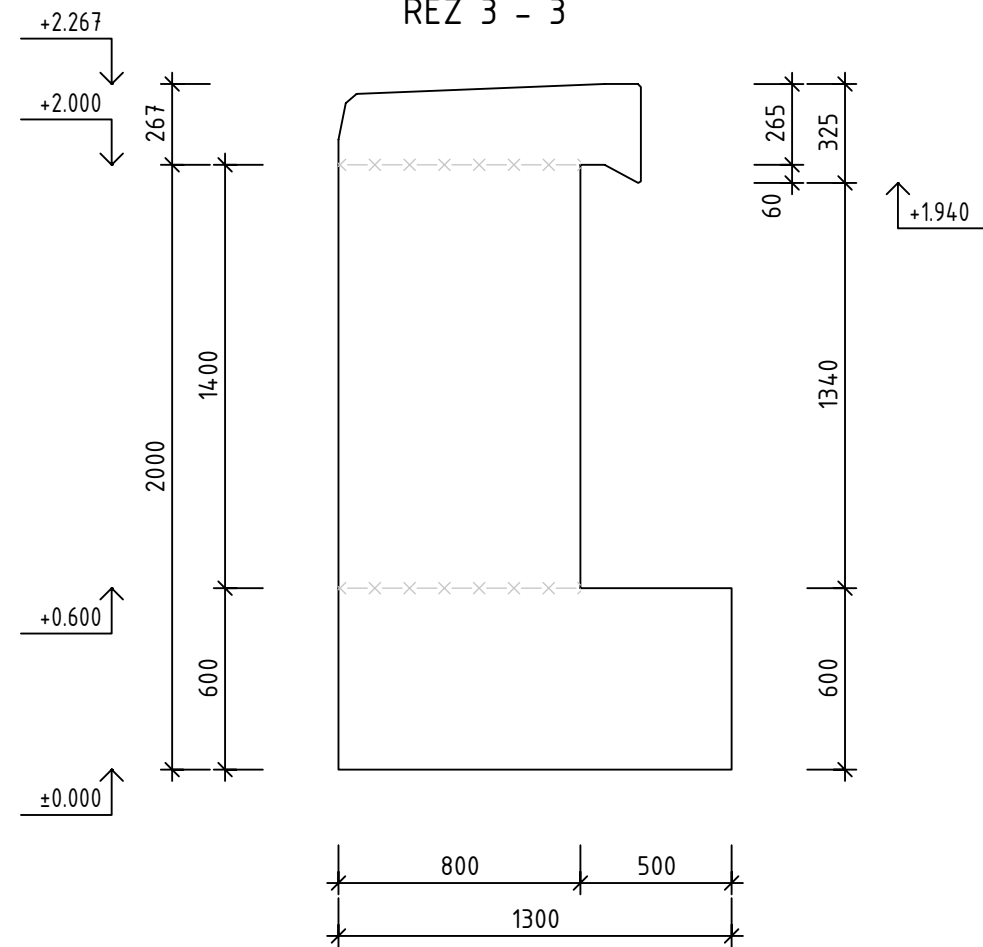

Výkaz betónu - ÚLOŽNÝ PRAH			
Označenie prvku	Počet	Množstvo	Jednotka
C 20/25	ks	1,240	m3
Úložný prah	1	1,240	m3

Výkaz betónu - ŠACHTA			
Označenie prvku	Počet	Množstvo	Jednotka
C 20/25	ks	1,619	m3
Šachta	1	1,619	m3

Výkaz betónu - ČELO PRIEPUSTU			
Označenie prvku	Počet	Množstvo	Jednotka
C 30/37	ks	10,980	m3
Driek	1	6,300	m3
Základ	1	4,680	m3
C 35/45	ks	1,517	m3
Rímša	1	1,517	m3

NAVRHOVANÉ PODĽA: STN EN 1992-1-1
TRIEDA BETÓNU: ÚLOŽNÝ PRAH, ŠACHTA: STN EN 206-1-C20/25-XC2, XF1 (SK)-CL 0,4-Dmax 16-S3
ČELO PRIEPUSTU: STN EN 206-1-C30/37-XC4, XF1 (SK)-CL 0,2-Dmax 16-S3
RÍMŠA: STN EN 206-1-C35/45-XC4, XD3, XF4 (SK)-CL 0,2-Dmax 16-S3 - prevzdušnený
ZVÁRANÉ SIETE Z REBROVANÉHO DRÔTU - KARISIETE KY-49 (Ø8/Ø8-100/100)
B 500B
KRYTIE HL. VÝSTUŽE: 50 mm - všetky povrchy.

- NA TENTO PROJEKT SA VZŤAHUJE AUTORSKÉ PRÁVO A MÔŽE SA KOPÍROVAŤ,
POUŽÍVAŤ A ĎALEJ ROZŠÍROVAŤ LEN SO SÚHLASOM AUTORA
- PROJEKTANT NENESIE ŽIADNU ZODPOVEDNOSŤ ZA ZMENY USKUTOČNENÉ
BEZ JEHO PÍSMENNÉHO SÚHLASU
- ZHOTOVITEĽ JE POVINNÝ O ZISTENÝCH CHYBÁCH V DOKUMENTÁCIÍ BEZODKLADNE
INFORMOVAŤ PROJEKTANTA

ZMENA	DÁTUM	KRESLIL	DRUH ZMENY

Zodp. projektant	Ing. Renáta Sýkorová, PhD.		
Navrhov	Ing. Marián Sýkora, PhD.		
Vypracoval	Ing. Marián Ševčík		
Kontroloval	Ing. Soňa Keráčiková		
Investor	Správa ciest Žilinského samosprávneho kraja M. Rázusa 104, 010 01 Žilina		
Stavba	VYBUDOVANIE PRIEPUSTU A SANÁCIA TELESA CESTY V K. Ú. OBCE LASKÁR		
Objekt	201-03 Rekonštrukcia priepustu v KM 0,45478	Časť	Mierka M 1:25
Obsah	Výkres tvaru čela, šachty priepustu	D	Súprava
			Č. výkresu 4.1



☎ 0949 / 441018 ✉ info@structing.eu
Miesto stavby k. ú. Laskár, KN-C č. 130,
98/1, 98/4-5
k.ú. Valentová KN-C č. 74

Okres Martin
Kraj Žilinský
Dátum 12/2020
Formát 6 x A4
Stupeň D S P, R P
Č. zákazky 2020/34.06