




POZDLŽNY REZ CESTOU II/499 NA ŽEL. PRIECESTÍ

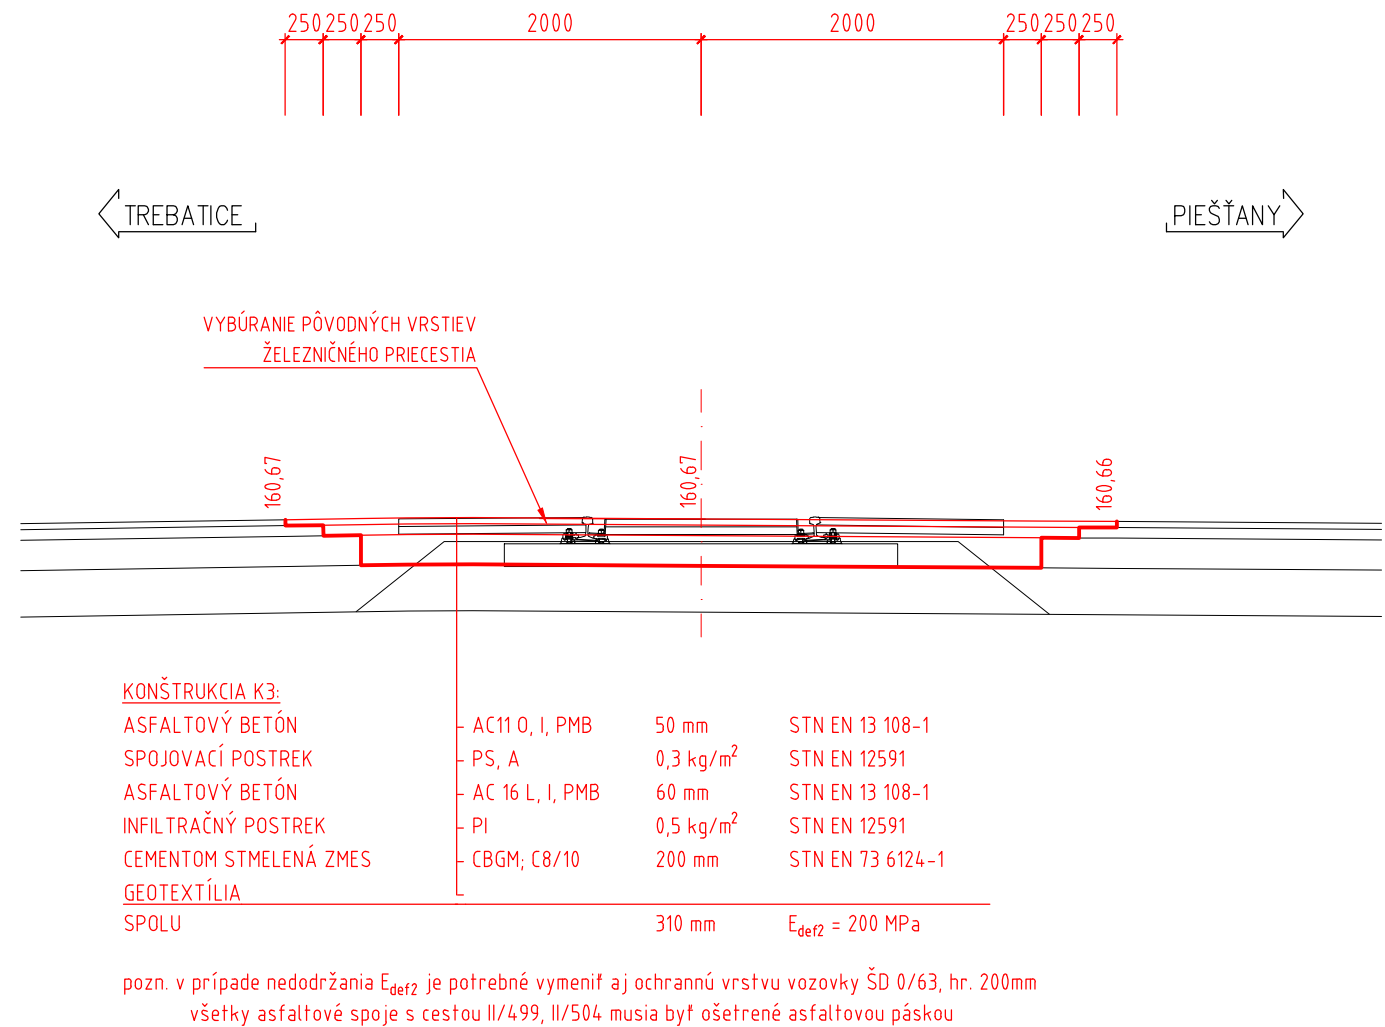


PRIEČNY REZ CESTOU II/499 NA ŽEL. PRIECESTÍ

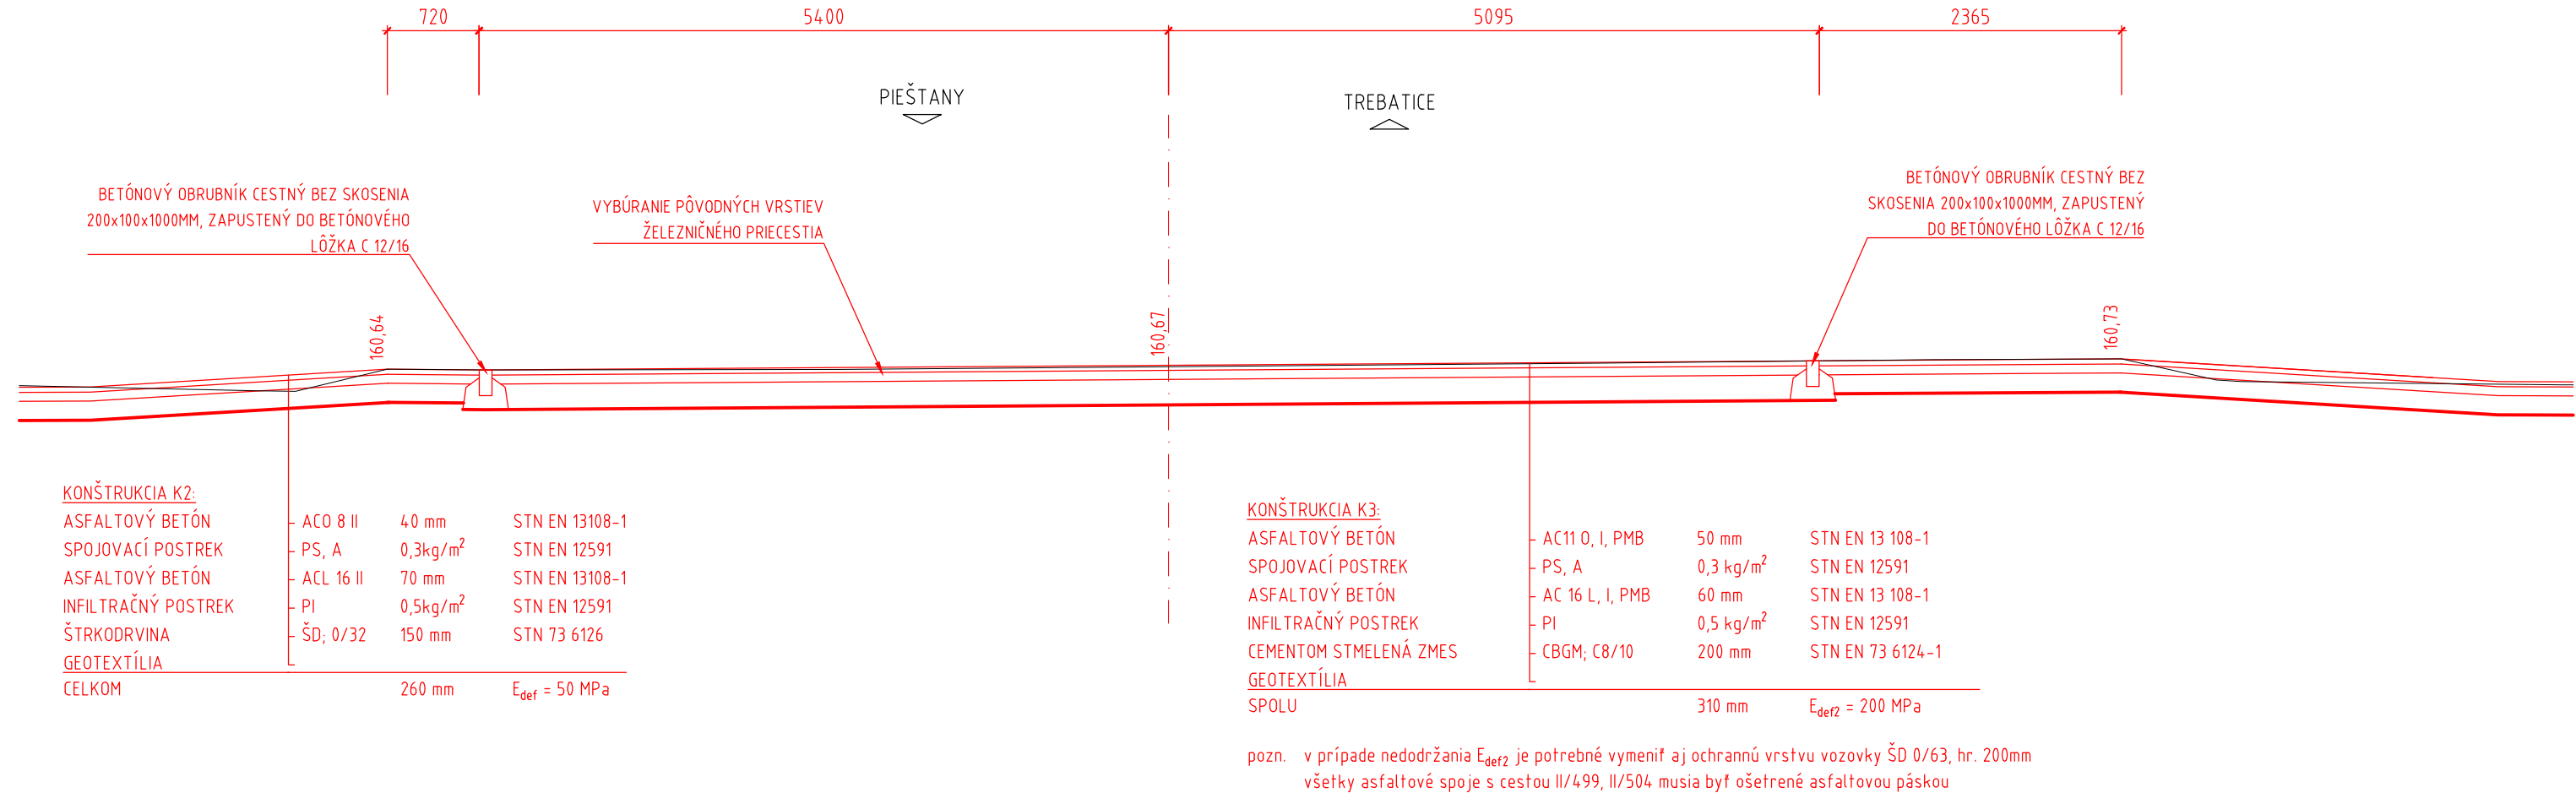


KRAJNICA NA ZEMNOM TELESE  
S OCEĽOVÝM ZVODIDLOM

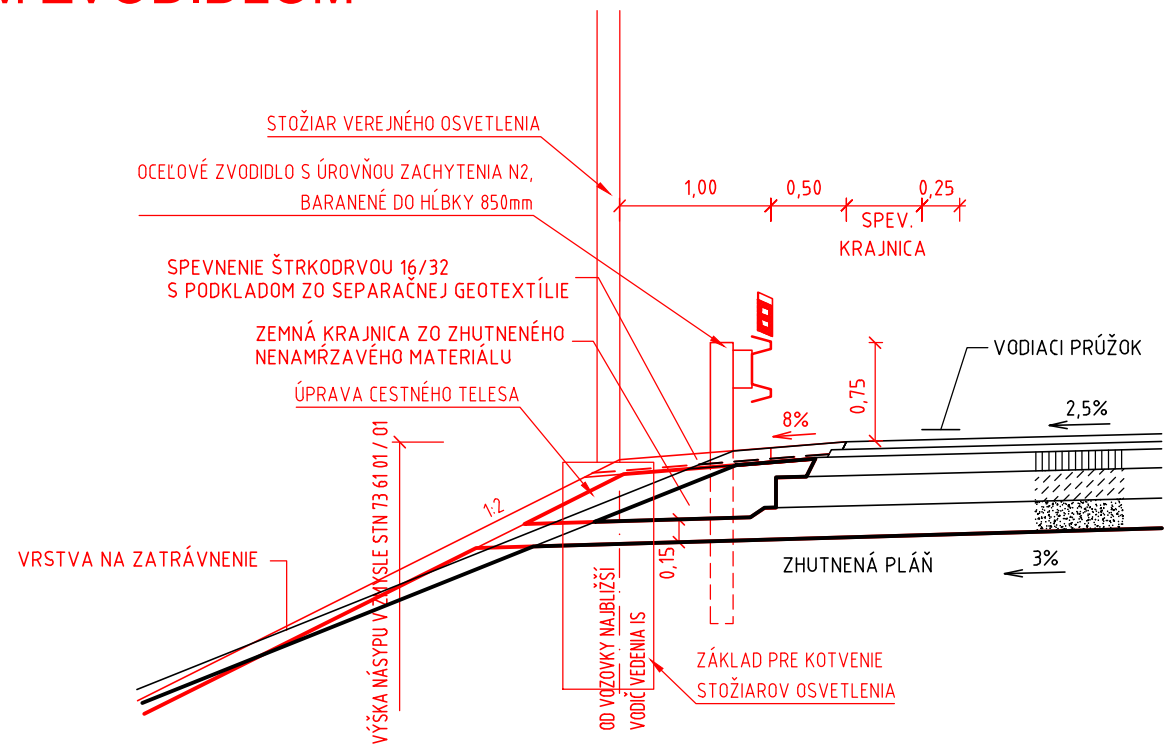

POZDLŽNY REZ CESTOU II/504 NA ŽEL. PRIECESTÍ

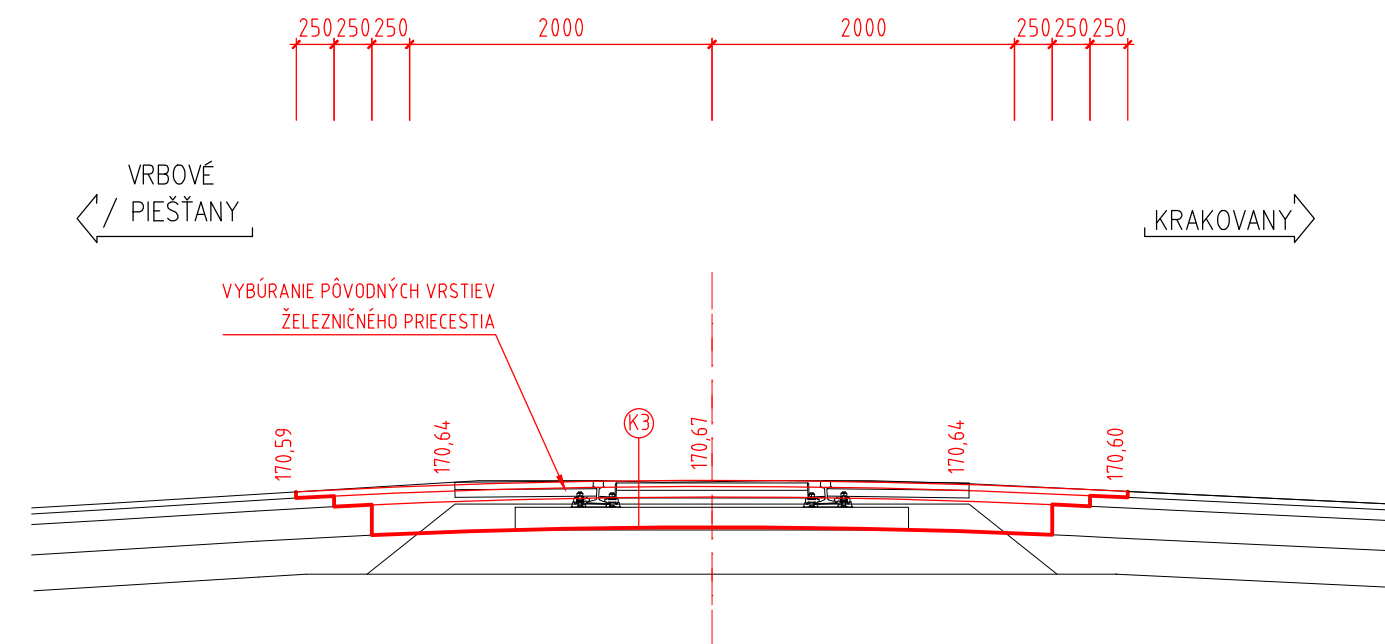

PRIEČNY REZ CESTOU II/504 NA ŽEL. PRIECESTÍ

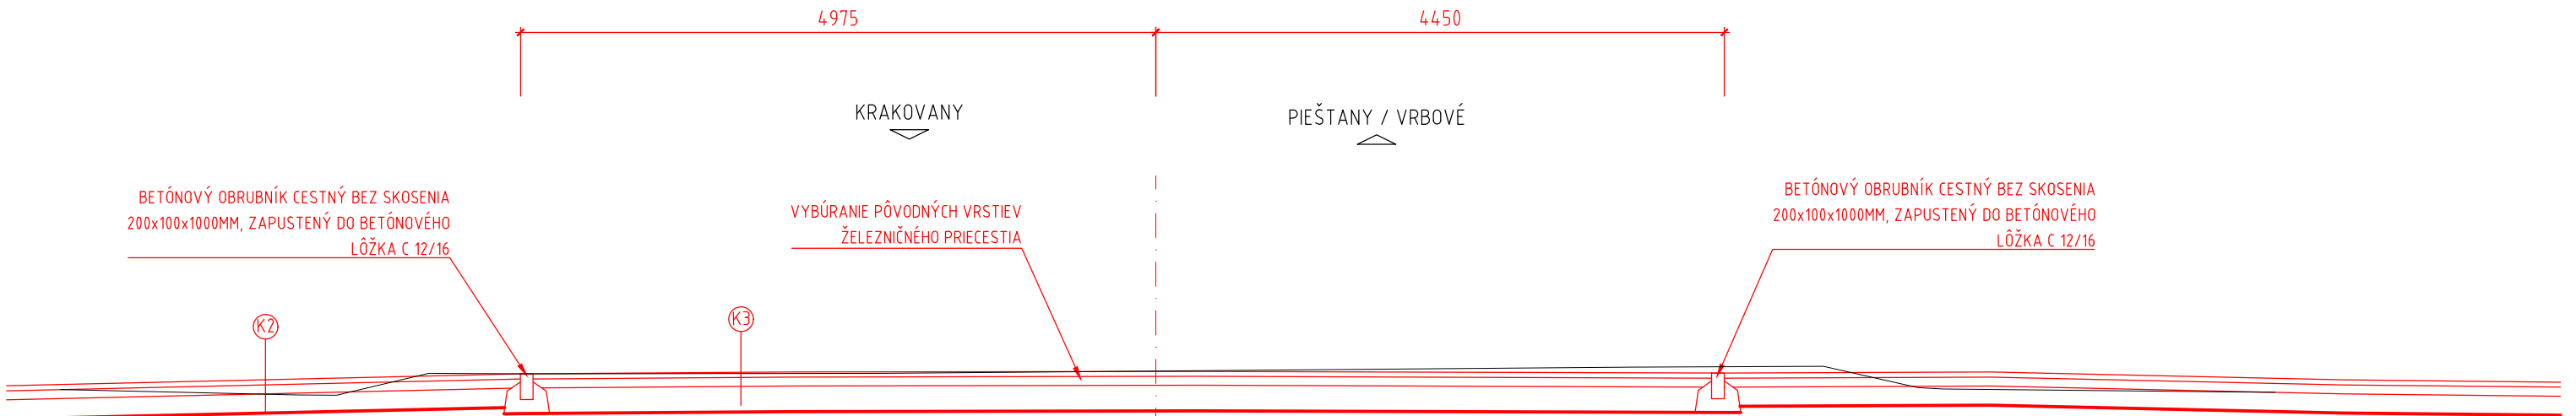

## POZNÁMKY:

- VZHLADOM K TOMU, ŽE NIE SÚ ZNÁME BUDÚCE NÁVRHOVÉ PARAMETRE (RÝCHLOSŤ, ZAŤAŽENIE A POD.) TRATE PIEŠTANY – VRBOVÉ PO JEJ REKONŠTRUKCII, NIE JE MOŽNÉ V PROJEKTOVEJ DOKUMENTÁCII 1. ETAPY REKONŠTRUKCIE ŽELEZNIČNEJ TRATE Č. 803 NAVRHNÚŤ SKLADBU PODVALOVÉHO PODLOŽIA TYPU 5 V ZMYSLE PREDPISU ŽSR TS 4. PRED SPRACOVANÍM PROJEKTOVEJ DOKUMENTÁCIE 2. ETAPY REKONŠTRUKCIE ŽELEZNIČNEJ TRATE Č. 803 BUDE POTREBNÉ POSÚDIŤ JESTVUJÚCI STAV NA POŽIADAVKY SPRÁVCU (ŽSR), A NA ZÁKLADE TOHO VYKONAŤ POTREBNÉ ÚPRAVY PODĽA AKTUÁLNE PLATNÝCH TECHNICKÝCH NORIEM A PREDPISOV ŽSR.

ZHOTOVITEĽ PD: <b>Nvia s.r.o.</b> KVETNÁ 1209/1, 900 24 VEĽKÝ BIEL			
OBJEDNÁVATEĽ	ZDRUŽENIE OBCÍ ZELENÁ CESTA, HLAVNÁ ULICA 247/107, 922 10 TREBATICE	DÁTUM	2021/01
HLAVNÝ PROJEKTANT	ING. ARCH. JÁN KAČALA	ČÍSLO ZÁKAZKY	2020/09
ZOD. PROJEKTANT	ING. VIKTOR NEUMANN	PROFESIA	DOPRAVA
VYPRACOVAL	ING. ALŽBETA MASNICOVÁ	STUPEŇ PD	DSP+RS
ZÁKAZKA: CYKLOTRASA ZELENÁ CESTA		STAVEBNÝ OBJEKT	SO 01
		MIERKA	1 : 50
		POČET A4	4 x A4
PREDMET VÝKRESU: PRIEČNE REZY – KRIŽOVANIE S CESTAMI II. TRIEDY		PRILOHA Č.	ČÍSLO PARÉ
		C – 4.2	