




REZ A-A
M 1:10

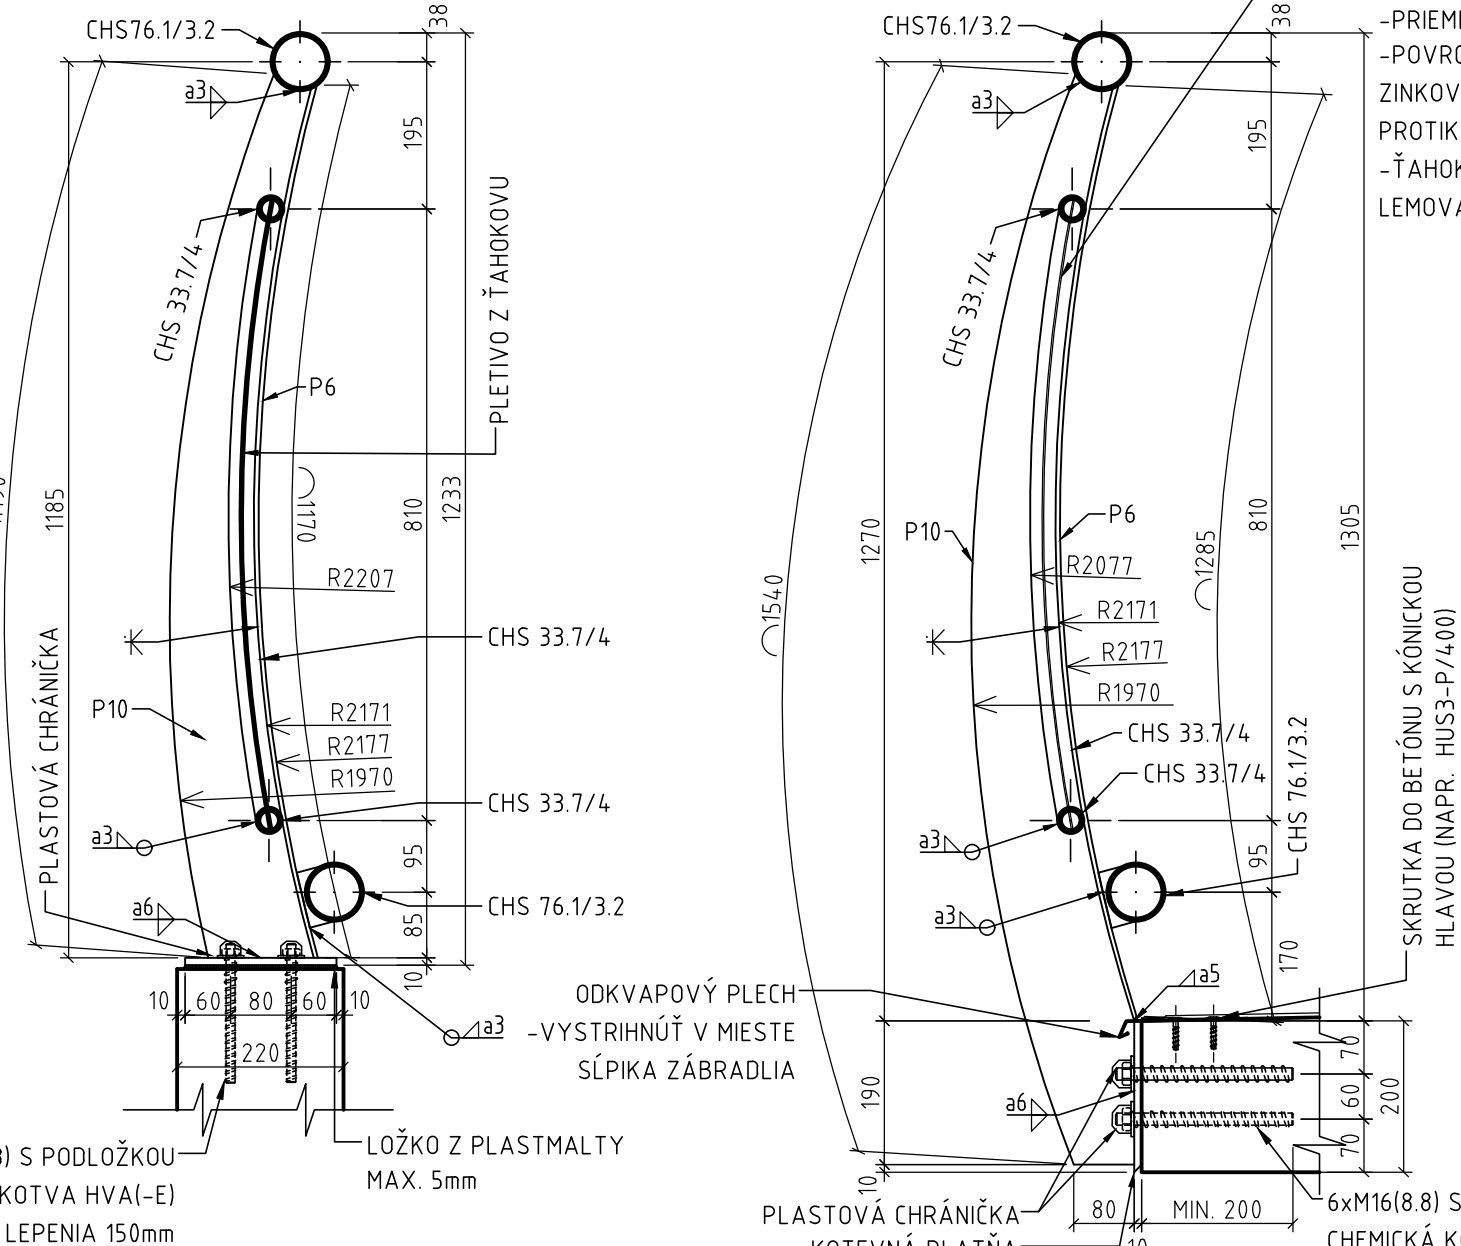


REZ B-B
M 1:10

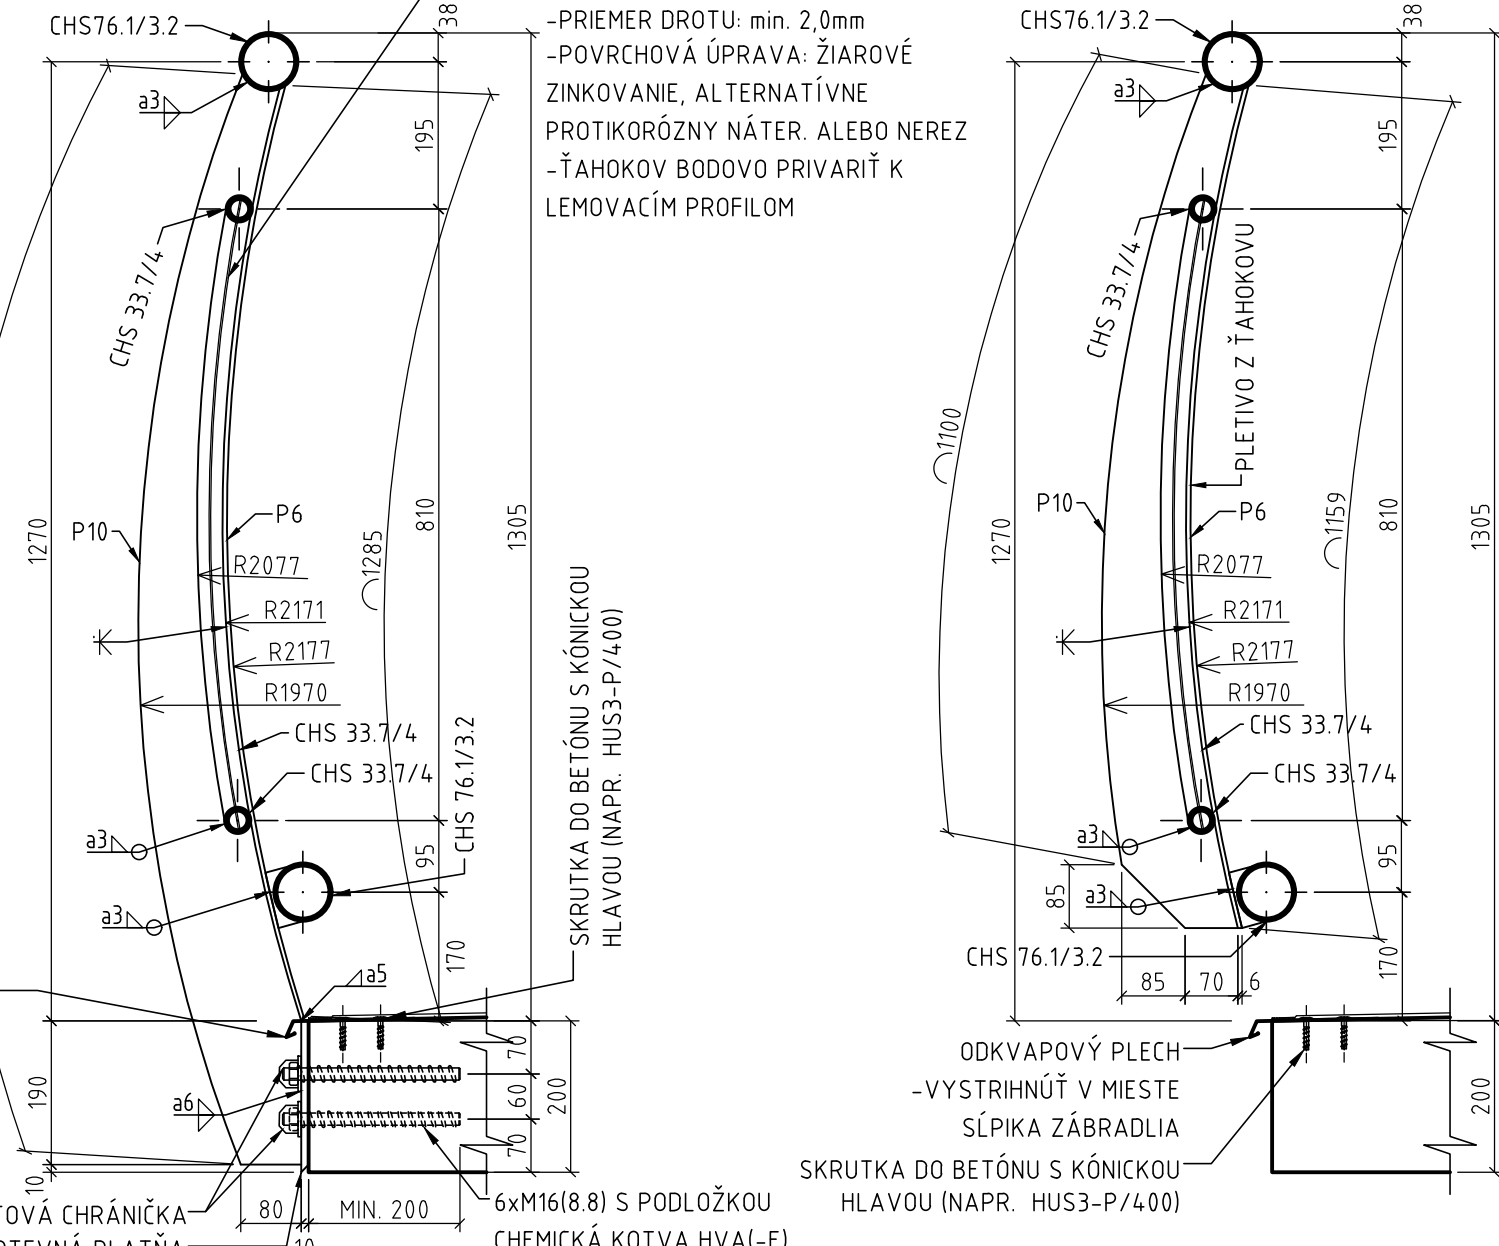


REZ C-C
M 1:10

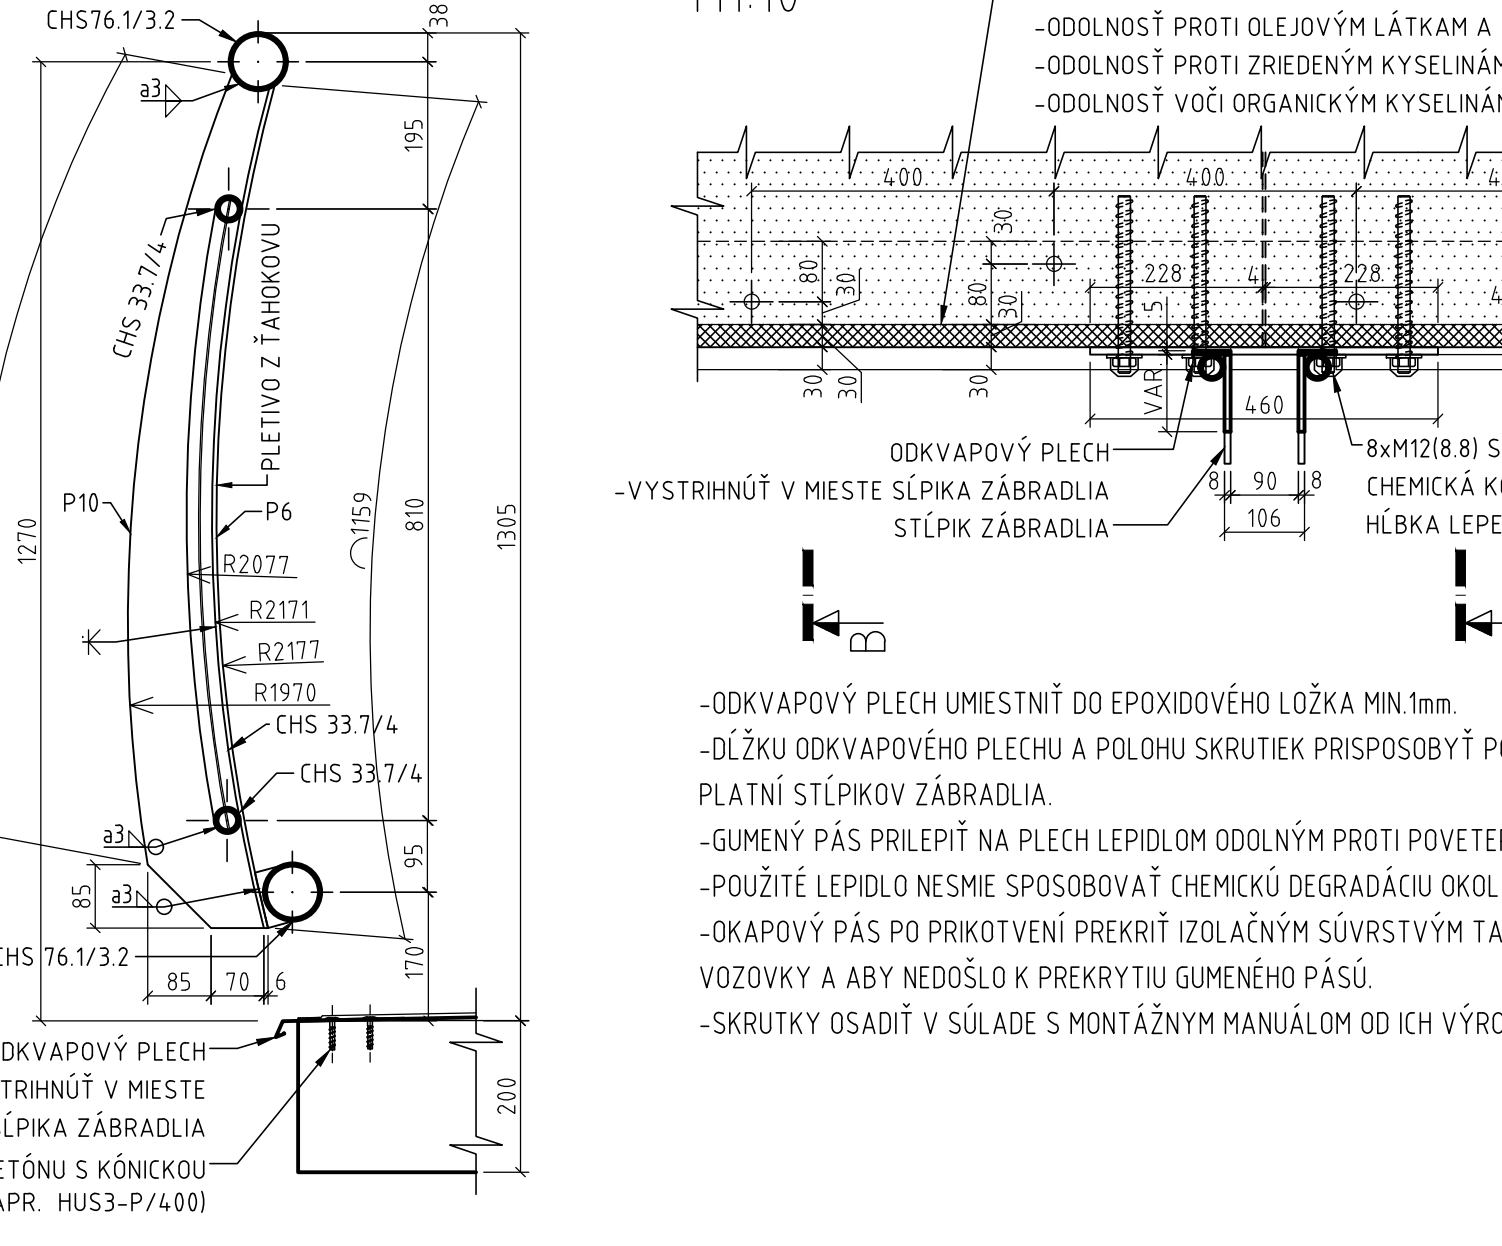

OKRAJOVÝ
RÍMSOVÝ PÁS
M1:10

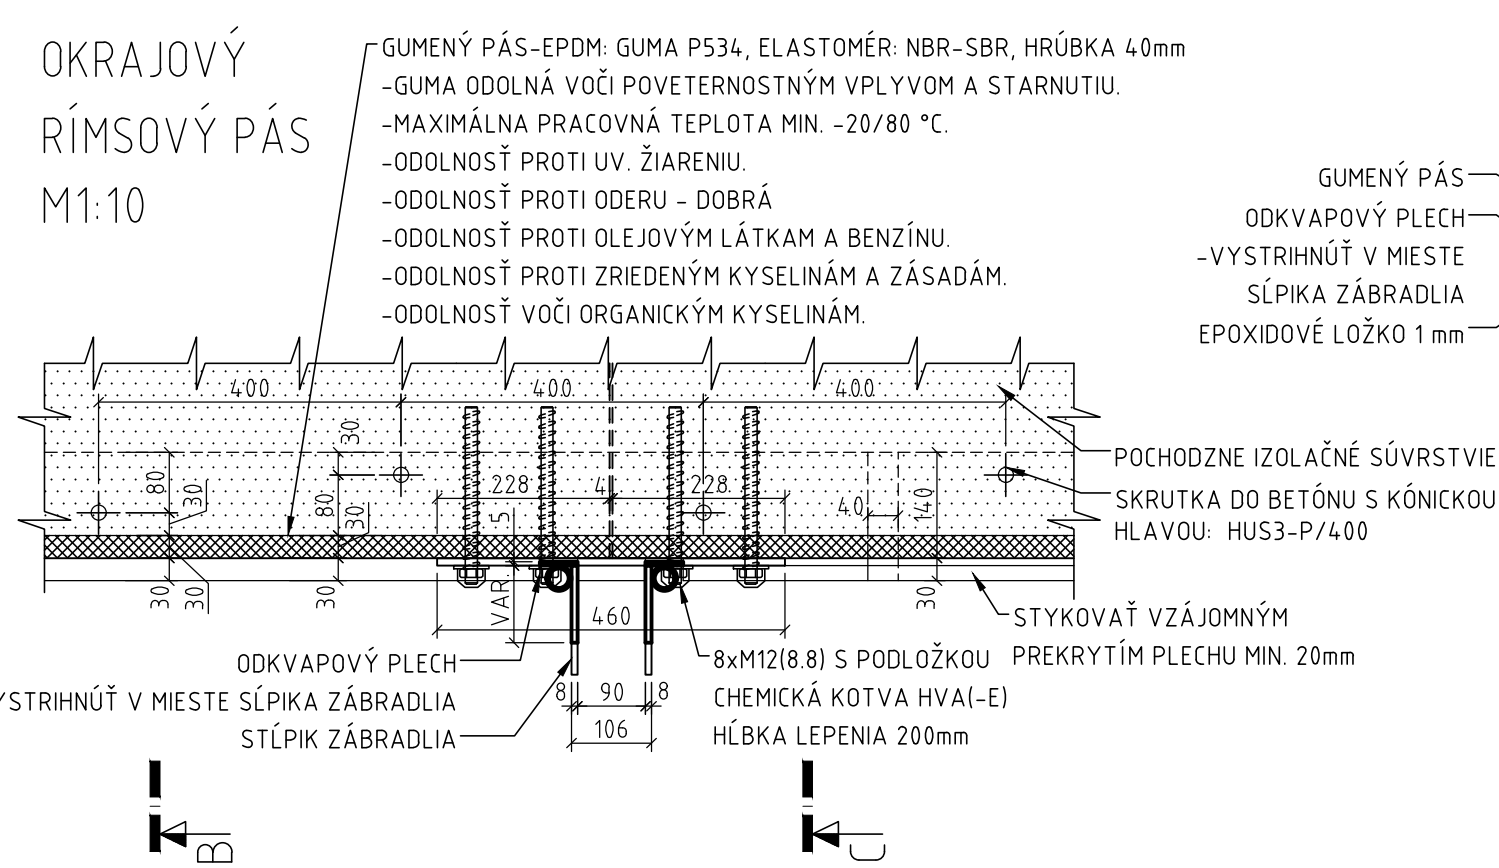

REZ B-B
M 1:5

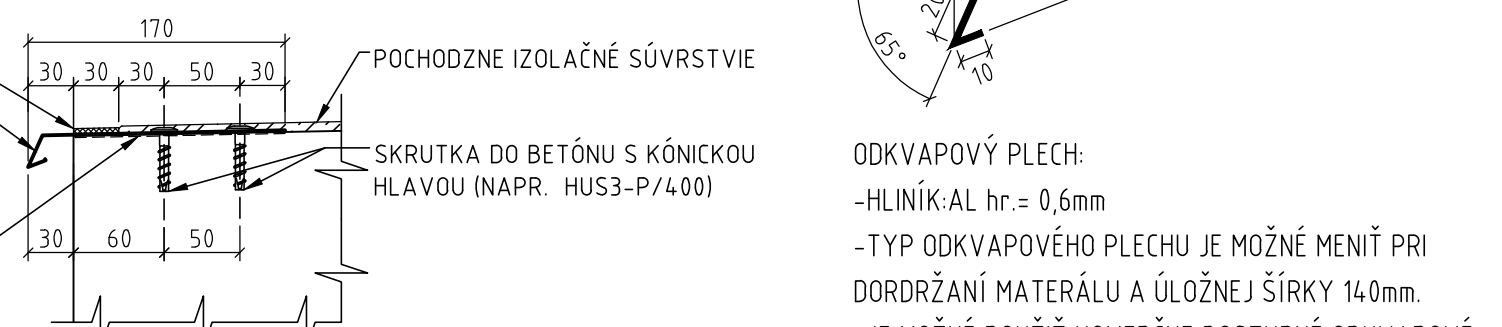

VÝKAZ OCELE ZÁBRADLIA - MOSTOVKA

PRVOK	TYP PREREZU	MATERIÁL	POČET (ks)	MNOŽSTVO	JEDNOTKOVÁ HMOTNOSŤ	CELKOVÁ HMOTNOSŤ [kg]
HORNÉ MADLO	CHS76.1/3.2		1	3,750 m	5,75 kg/m	21,56
LEN VYPLETU VODOROVNÝ	CHS33.7/4		8	0,855 m	2,93 kg/m	23,64
LEN VYPLETU ZVISLÝ	CHS33.7/4		8	0,840 m	2,93 kg/m	19,69
SPODNÉ MADLO	CHS76.1/3.2		1	3,750 m	5,75 kg/m	21,56
KOTEVNÁ PLATNA	P10-460x190	S355	2	0,087 m ²	78,5 kg/m ²	6,86
KOTEVNÁ PLATNA	P10-275x190		1	0,041 m ²	78,5 kg/m ²	6,41
STĹPIK	P10		4	0,105 m ²	78,5 kg/m ²	5,181
STREDOVÝ STĹPIK	P10		2	0,112 m ²	78,5 kg/m ²	19,58
VÝSTUHA STĹPIKA	P6-50		4	0,052 m ²	47,1 kg/m ²	9,80
VÝSTUHA STR. STĹPIKA	P6-50		2	0,046 m ²	47,1 kg/m ²	4,32
KONCOVÁ PLATNA MADLA	P3		4	0,005 m ²	23,6 kg/m ²	0,43


- ZÁVITOVÉ TYČE: M16 (8-8) - l_{ef} = 200mm - 14ks
- SKRUTKA DO BETÓNU: HUS3-P/4,00 = 60mm - 10ks
- VÝPLŇ ZÁBRADLIA: ŤAHOVÝ - 2 m²
- OCEĽ ZÁBRADLIA, ZÁVITOVÉ TYČE A VÝPLŇ JE VYKÁZANÁ LEN PRE JEDNO ZÁBRADLIE NA JEDNEJ STRANE MOSTA
- CELKOVÝ POČET NA MOSTE 2ks

VÝKAZ OCELE ZÁBRADLIA - OPORA


PRVOK	TYP PREREZU	MATERIÁL	POČET (ks)	MNOŽSTVO	JEDNOTKOVÁ HMOTNOSŤ	CELKOVÁ HMOTNOSŤ [kg]
HORNÉ MADLO	CHS76.1/3.2		1	2,600 m	5,75 kg/m	14,95
LEN VYPLETU VODOROVNÝ	CHS33.7/4		4	1,050 m	2,93 kg/m	12,31
LEN VYPLETU ZVISLÝ	CHS33.7/4		4	0,840 m	2,93 kg/m	9,84
SPODNÉ MADLO	CHS76.1/3.2		1	2,600 m	5,75 kg/m	14,95
KOTEVNÁ PLATNA	P10-200x200	S355	1	0,040 m ²	78,5 kg/m ²	3,14
KOTEVNÁ PLATNA	P10-200x150		2	0,030 m ²	78,5 kg/m ²	4,71
STĹPIK	P10-285		4	0,137 m ²	78,5 kg/m ²	42,89
VÝSTUHA	P6-50		4	0,048 m ²	47,1 kg/m ²	9,00
KONCOVÁ PLATNA MADLA	P3-76		4	0,005 m ²	23,6 kg/m ²	0,43

- ZÁVITOVÉ TYČE: M12 (8-8) - l_{ef} = 150mm - 8ks
- VÝPLŇ ZÁBRADLIA: ŤAHOVÝ - 2 m²
- OCEĽ ZÁBRADLIA, ZÁVITOVÉ TYČE A VÝPLŇ JE VYKÁZANÁ LEN PRE JEDNO ZÁBRADLIE NA JEDNEJ RÍMSE OPORY
- ZÁBRADLIA NA VŠETÝCH RÍMSACH SÚ ROVNAKÉ
- CELKOVÝ POČET NA MOSTE 4ks


REZ H-H: ULOŽENIE VÝVODU DRENÁŽE
M 1:10

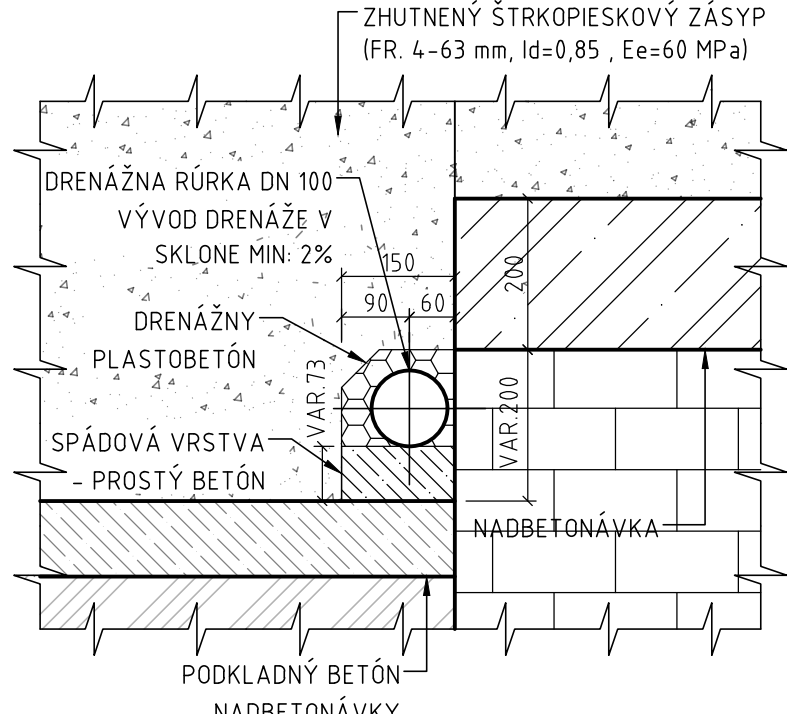


DRENÁŽ ZA OPOROU
M1:15

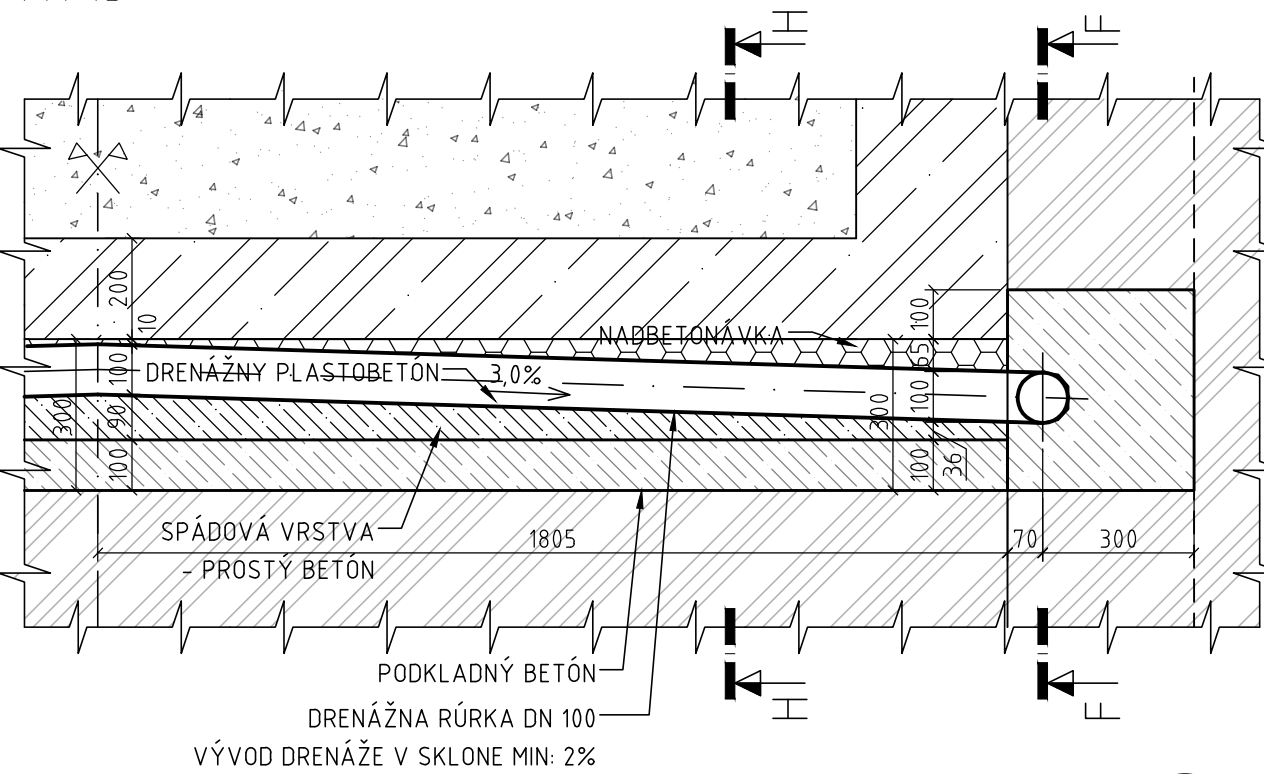


DETAIL-F
M 1:5

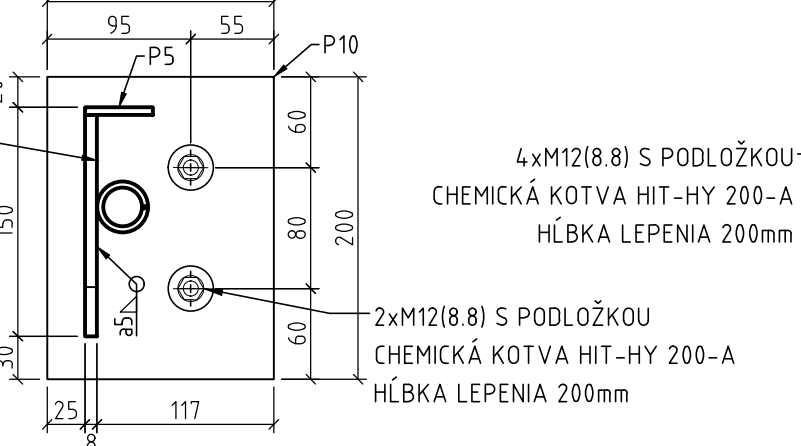


DETAIL-E
M 1:5

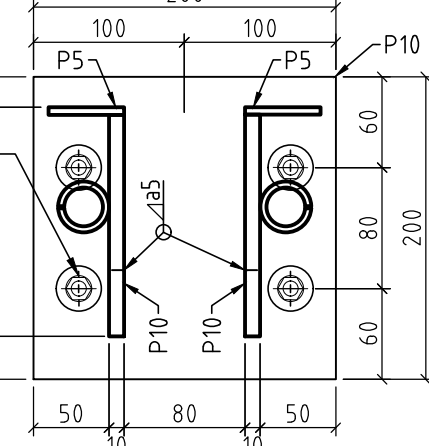


REZ F-F
M 1:15

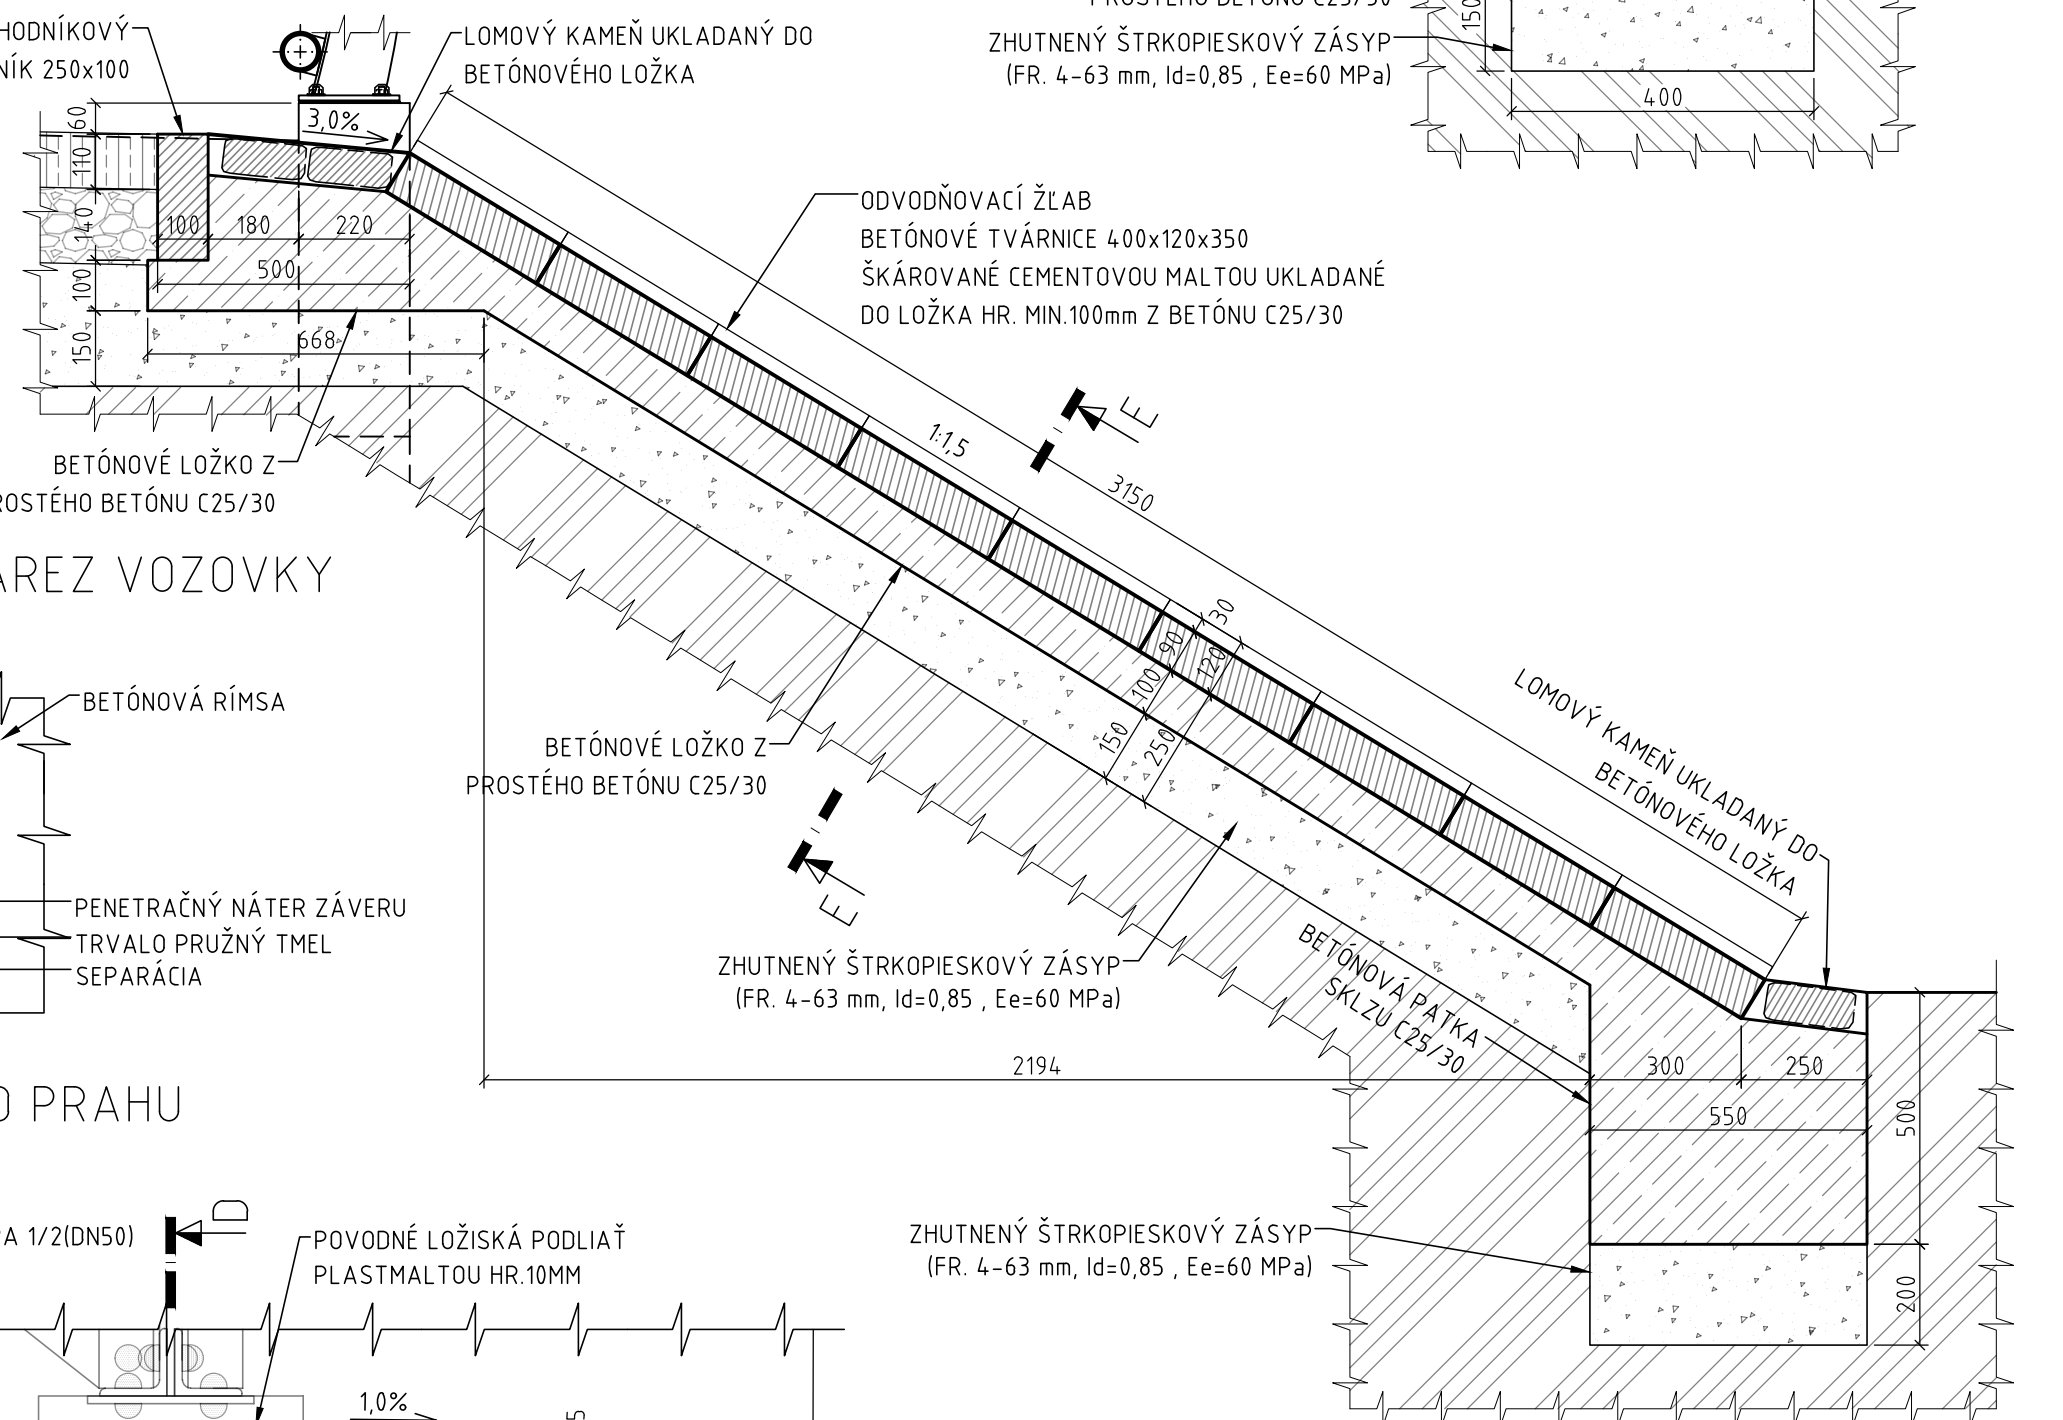


DETAIL-C: ZÁREZ VOZOVKY
M1:5

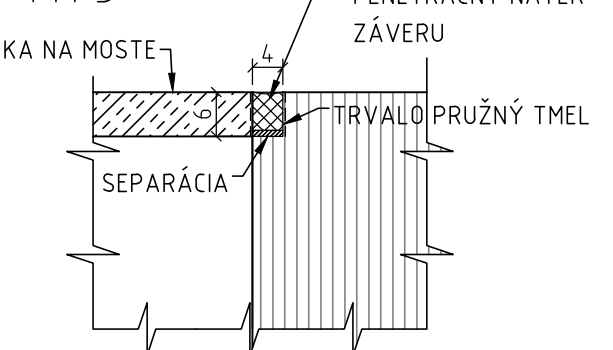




DETAIL-B: TESNENIE ŠKÁRY
M 1:5

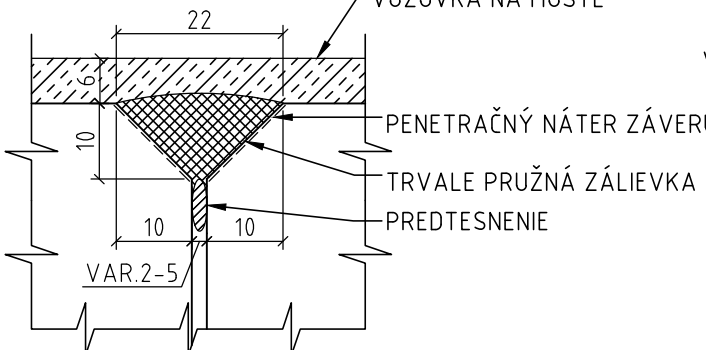


DETAIL-D: ZÁREZ VOZOVKY
M1:5

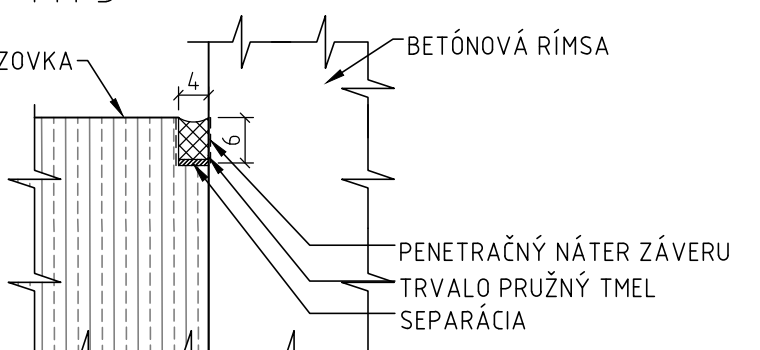


BOČNÝ POHĽAD NA ZÁBRADLIE
M 1:10

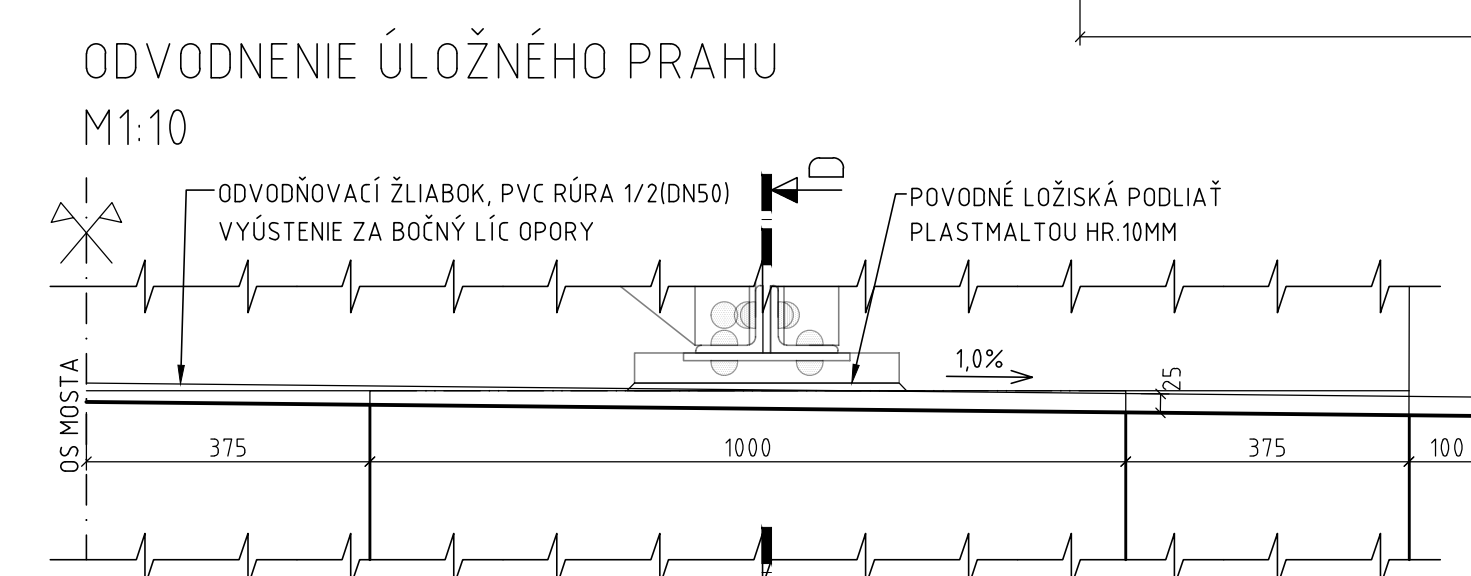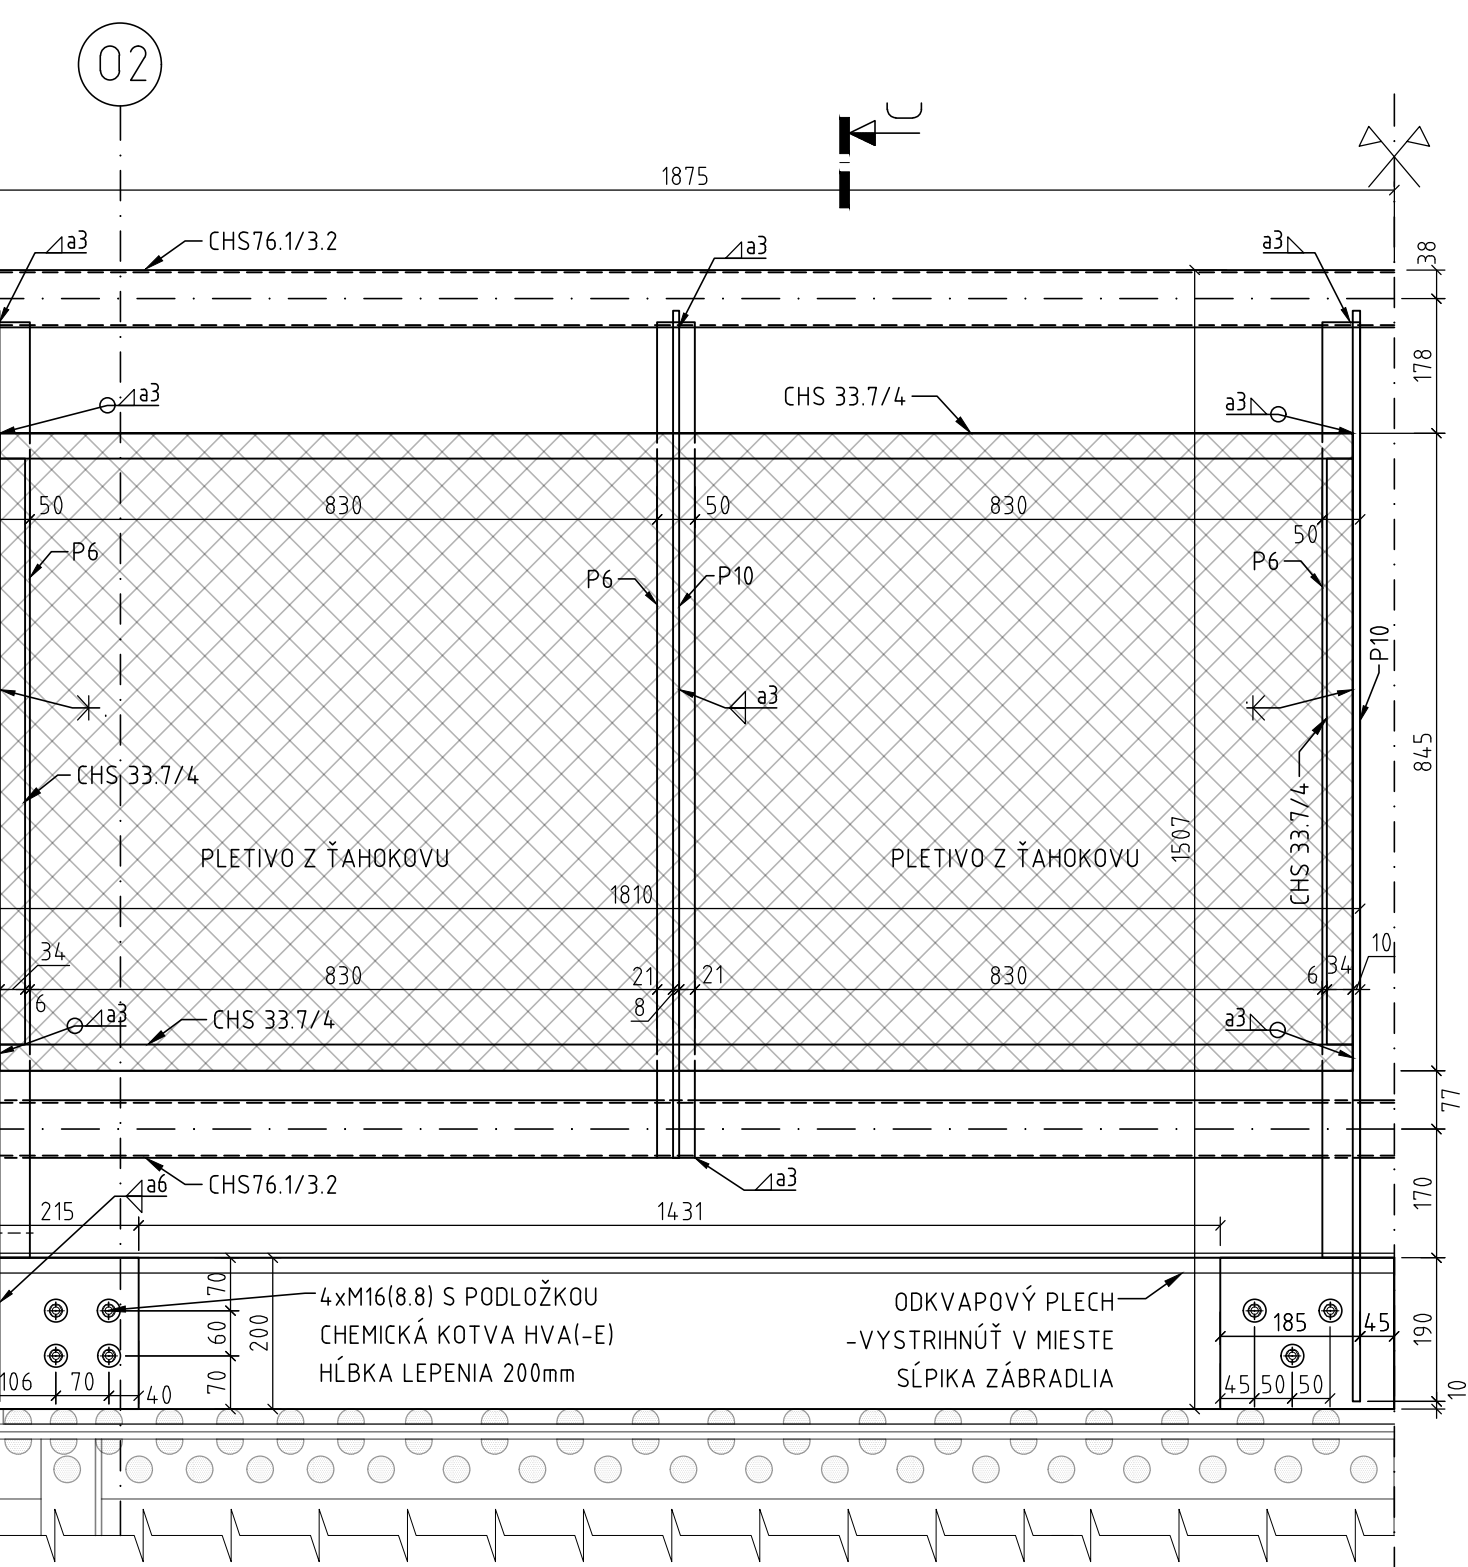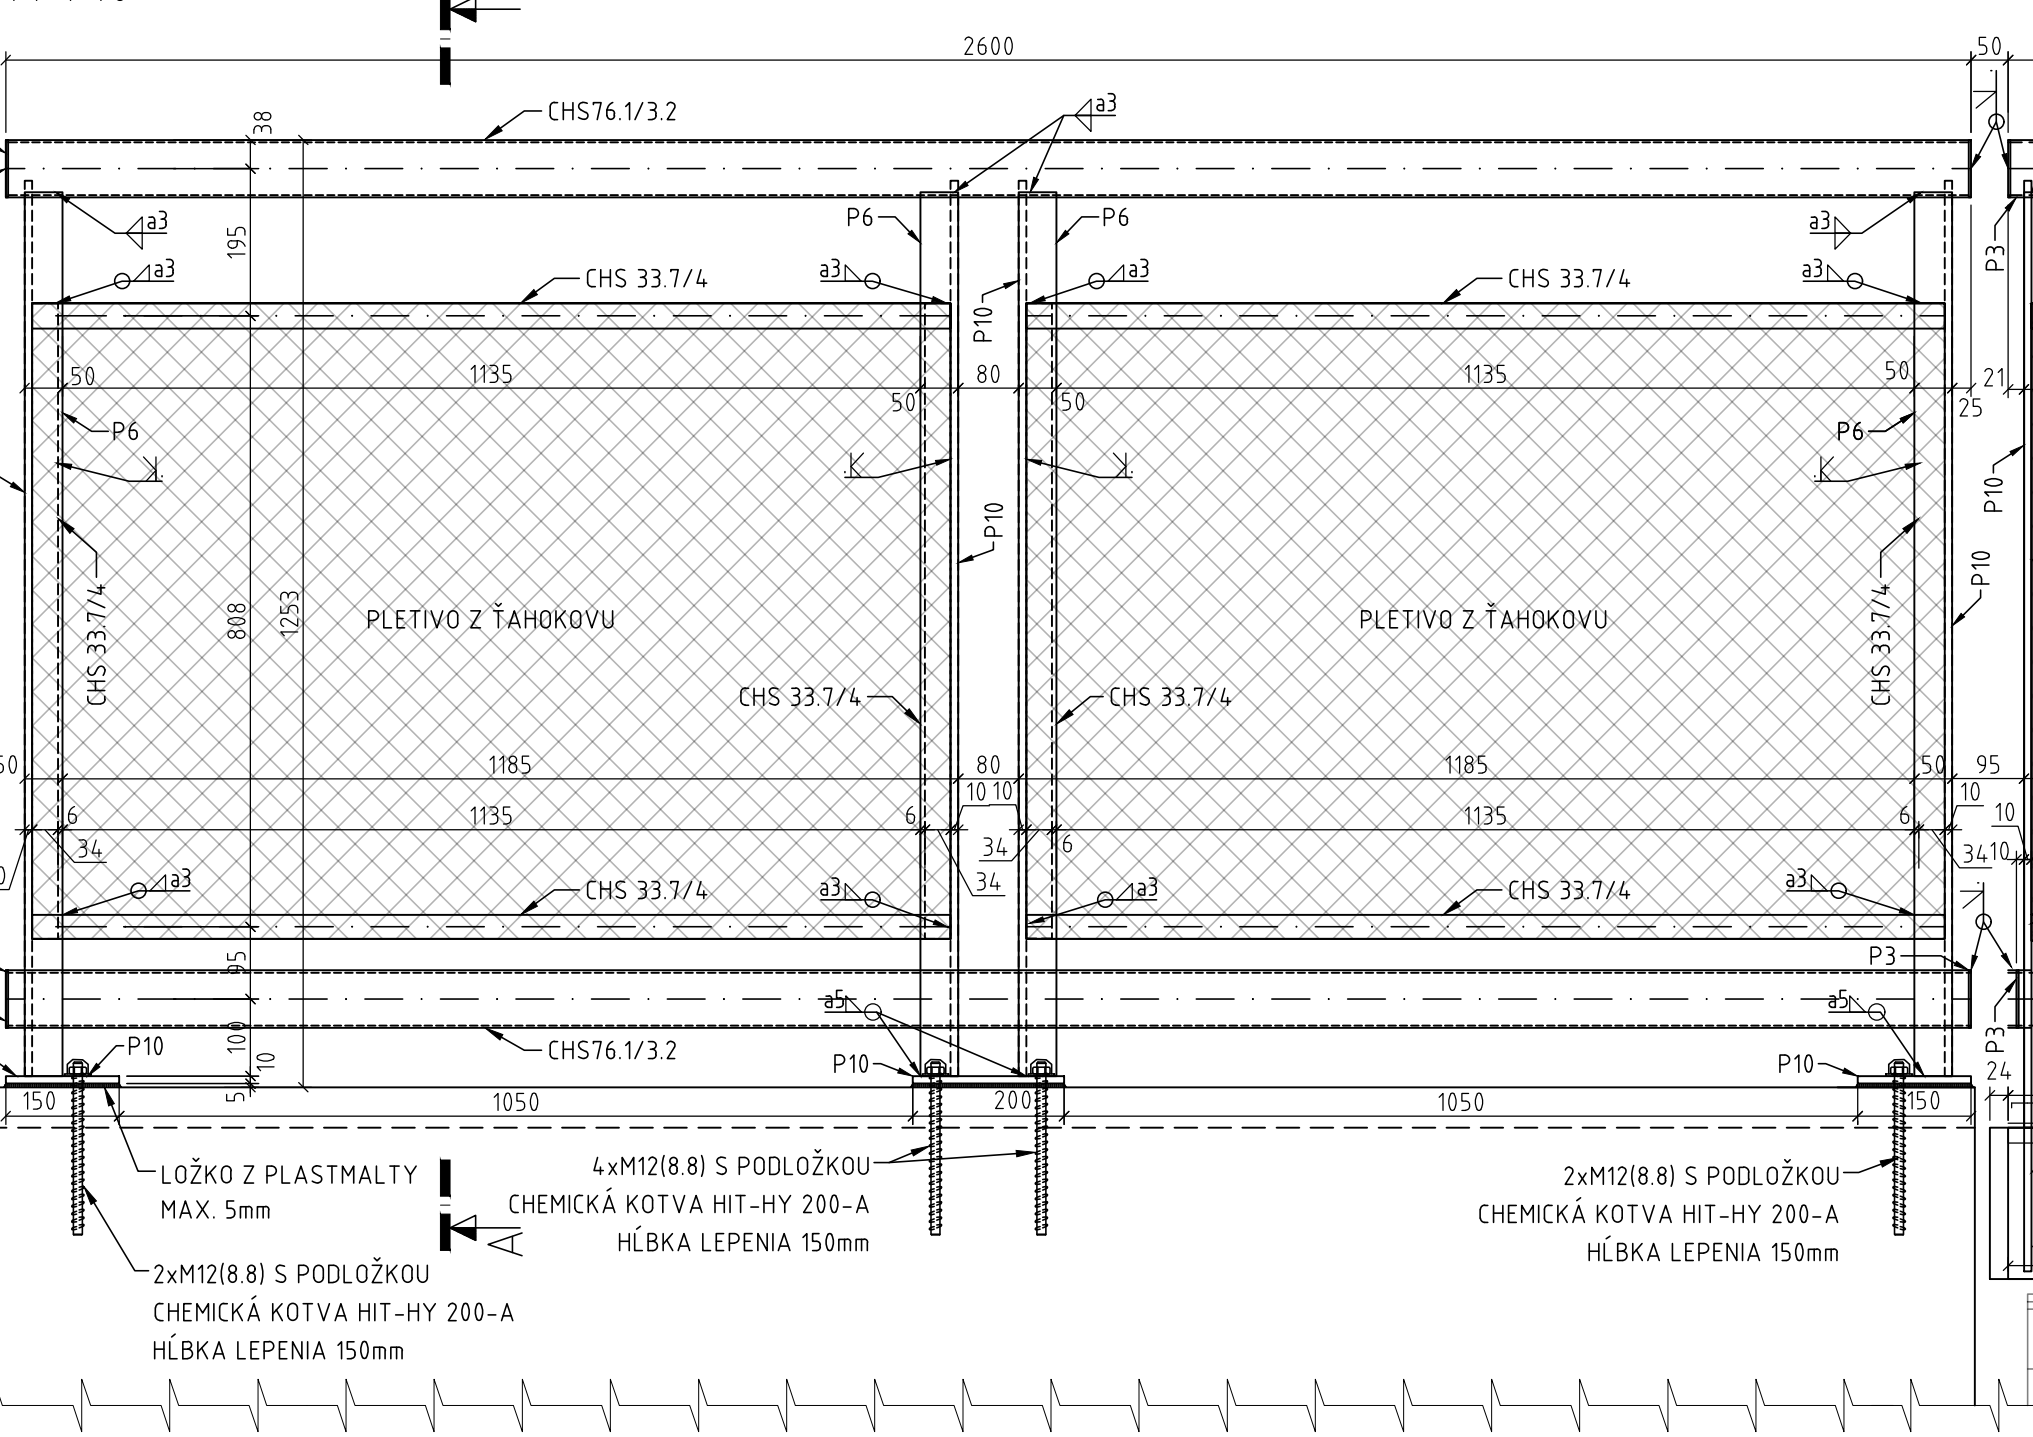

REZ D-D
M1:10

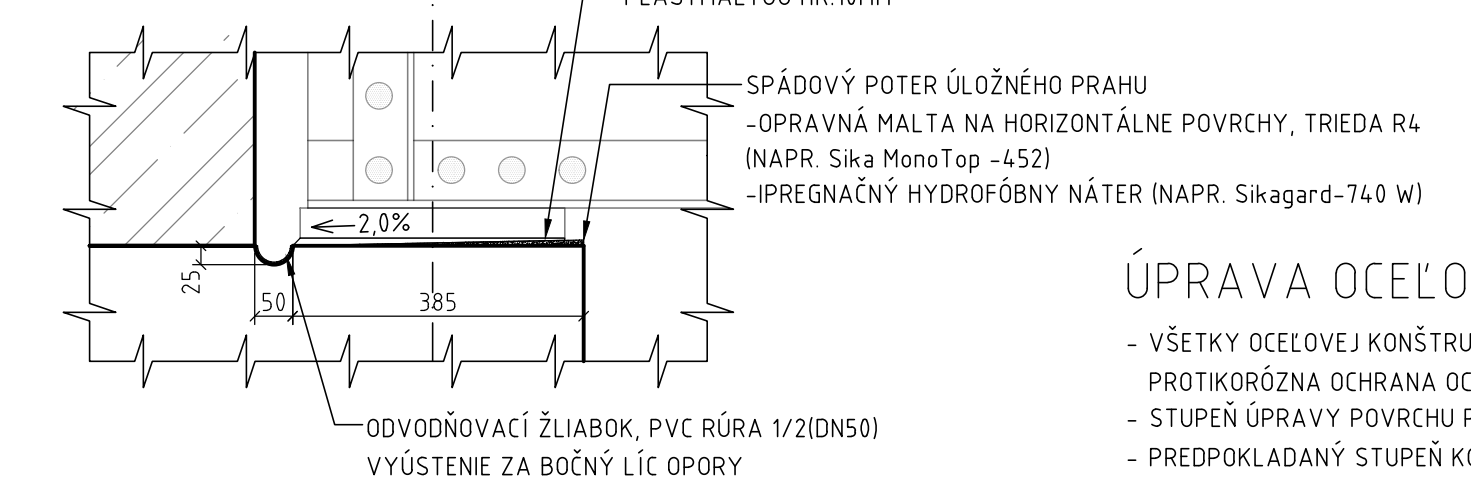

REZ F-F
M1:10

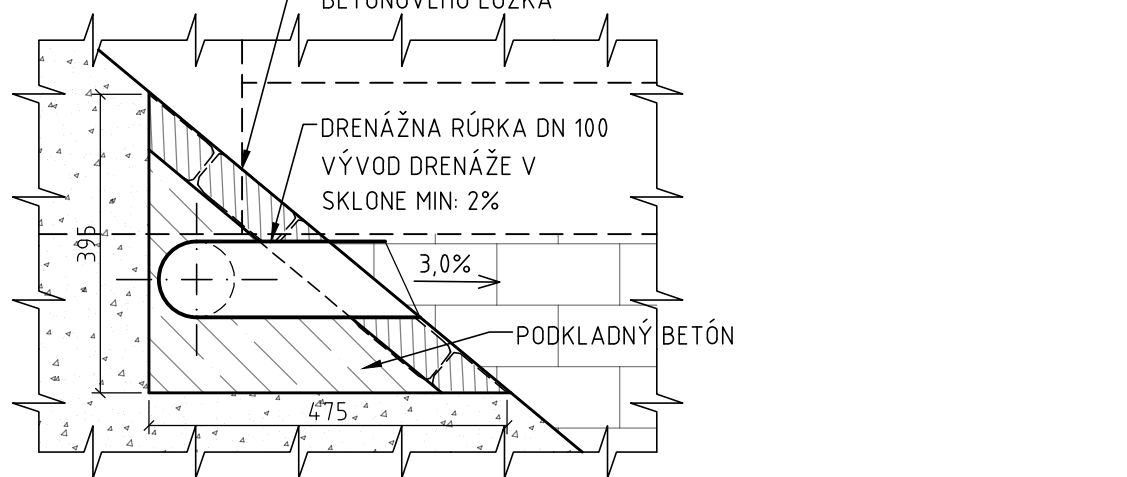

ÚPRAVA OCEĽOVÝCH POVRCHOV - NOVÉ OCEĽOVÉ KONŠTRUKCIE

- VŠETKY OCEĽOVÉ KONŠTRUKCIE NA MOSTE, KTORÉ BUDÚ TRVALÉ V STYKU SO VZDUCHOM SA OCHRÁNIA PODĽA TP 068 (15.12.2016)
- PROTIKOROZNA OCHRANA OCEĽOVÝCH KONŠTRUKCIÍ MOSTOV
- STUPEŇ ÚPRAVY POVRCHU PRE ŽIAROVÉ ZINKOVANIE PONORNÝM POSTUPOM (F1) PODĽA DIN EN ISO 1461
- PREDPOKLADANÝ STUPEŇ KOROZÍVNEJ AGRESIVITY C3 = STREDNÁ
- POŽADOVANÁ TRVANLIVOSŤ NÁTEROVÝCH SYSTÉMOV MIN. H-VYSOKÁ (15-25 ROKOV)
- ŽIAROVÉ ZINKOVANIE PONORNÝM POSTUPOM (F1) PODĽA DIN EN ISO 1461 HRúbKA VRSTVY MIN. 50 μ m
- NÁTEROVÝ SYSTÉM G3.02 PODĽA STN EN ISO 12944-5: ŽIAROVO ZINKOVANÁ OCEĽ PONOROM + NÁTER V DVOCH VRSTVÁCH: SPOJIVO EPOXIDOVÉ (EP), (NDFT, 120-120 μ m)
- FAREBNÝ ODTIEŇ PROTIKOROZNEHO NÁTERU: BRIDICOVO SEĎA (RAL 7015)
- ZÁKLADNÝ DIELENSKÝ NÁTER MUSÍ BYŤ KOMPATIBILNÝ S NAVRHNUTÝM NÁTEROVÝM SYSTÉMOM PODĽA STN EN ISO 12944-5. BUDE UVEDENÝ V DIELENSKEJ DOKUMENTÁCIÍ
- POŠKODENÉ POZNKOVANIE V MIESTE ZVÁŘANÝCH SPOJOV OBNOVÍ POMOCOU JEDNOZLOŽKOVÉHO GALVANICKÉHO NÁTEROVÉHO SYSTÉMU ALEBO NÁSTREKU. (NAPR. ZINGA)

GENERÁLNY PROJEKTANT: Nvia s.r.o. NOVÁ 5, 900 24 VEĽKÝ BIEL			
ZHOTOVITEL PO: PROPONTI S.R.O. POMELSKÁ 1759/60A, ŠAMORÍN 931 01			
OBJEDNÁVATEĽ	ZMURÉNIE OBČI ZELENÁ CESTA, HLAVNÁ ULICA 247/07, 922 10 TREBATICE	DAŤUM	02/2021
HLAVNÝ PROJEKTANT	ING. ARCH. JÁN KAČALA	ČÍSLO ZÁKAZY	03/2019
ZOD. PROJEKTANT	DOC. ING. PETER PAULÍK PHD.	PROFESIA	ING. STAVBY
VYPRACOVAV	ING. PETER HAVLÍČEK	STUPEŇ PD	DSP-RS
ZÁKAZKA	CYKLOTRASA ZELENÁ CESTA	STAVEBNÝ OBJEKT	SO 02.4
OBJEKT	SO 02.4 - MOST NA POLI PRI CESTE 8/499	MIERKA	1:50, 25, 10, 5
PREDMET VÝKRESU	POČET A4	PRÍLOHA Č	10 x A4
VYBRANÉ DETAILY A PRÍSLUŠENSTVO		ČÍSLO PARÉ	