
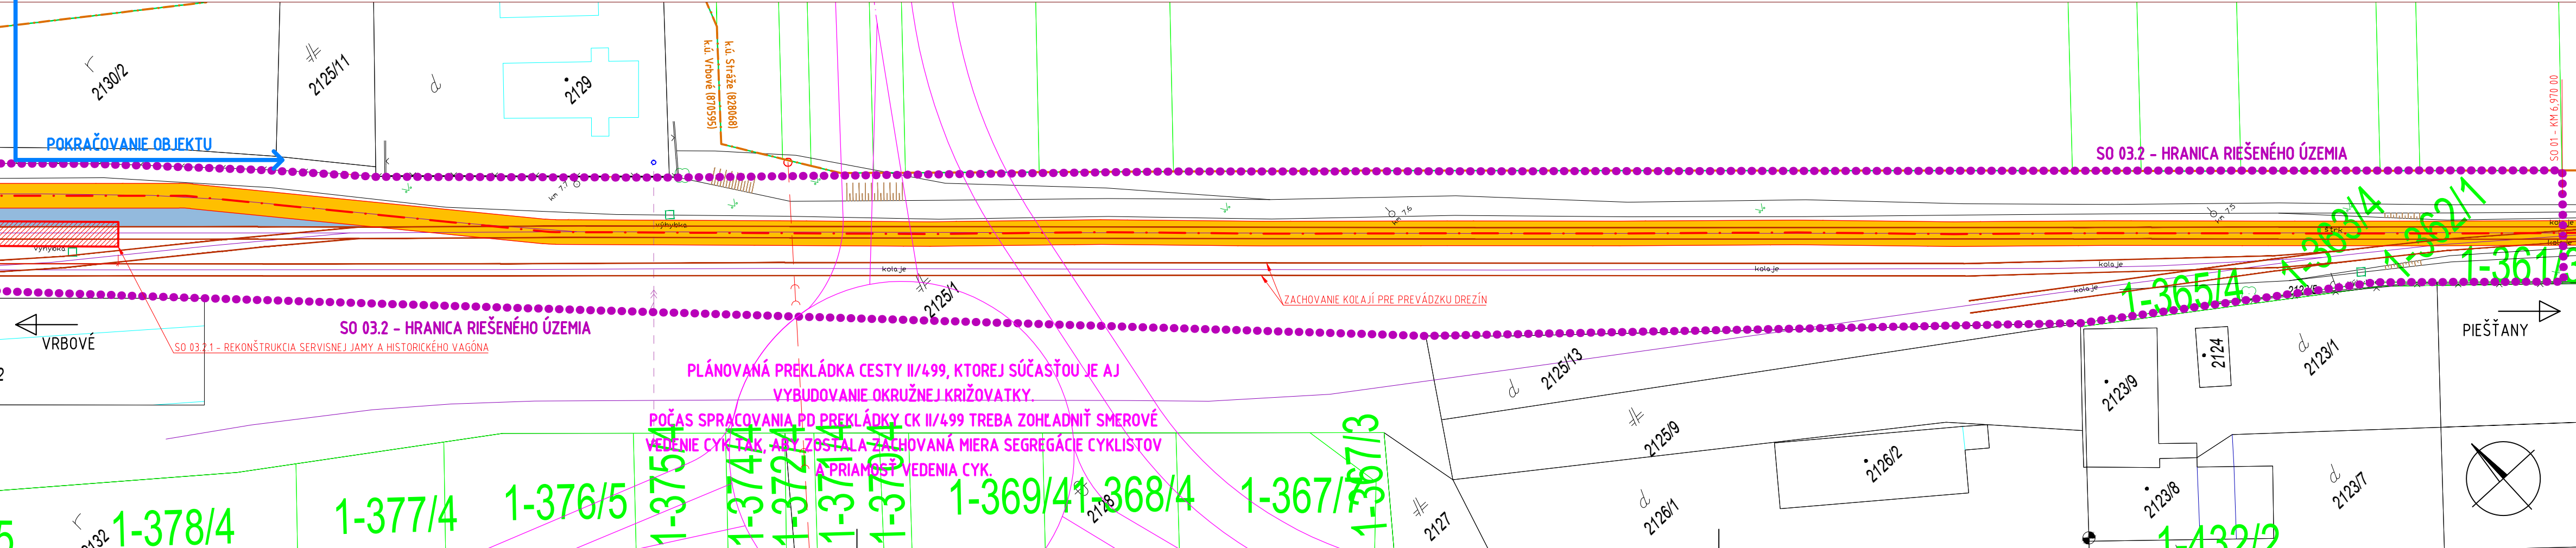
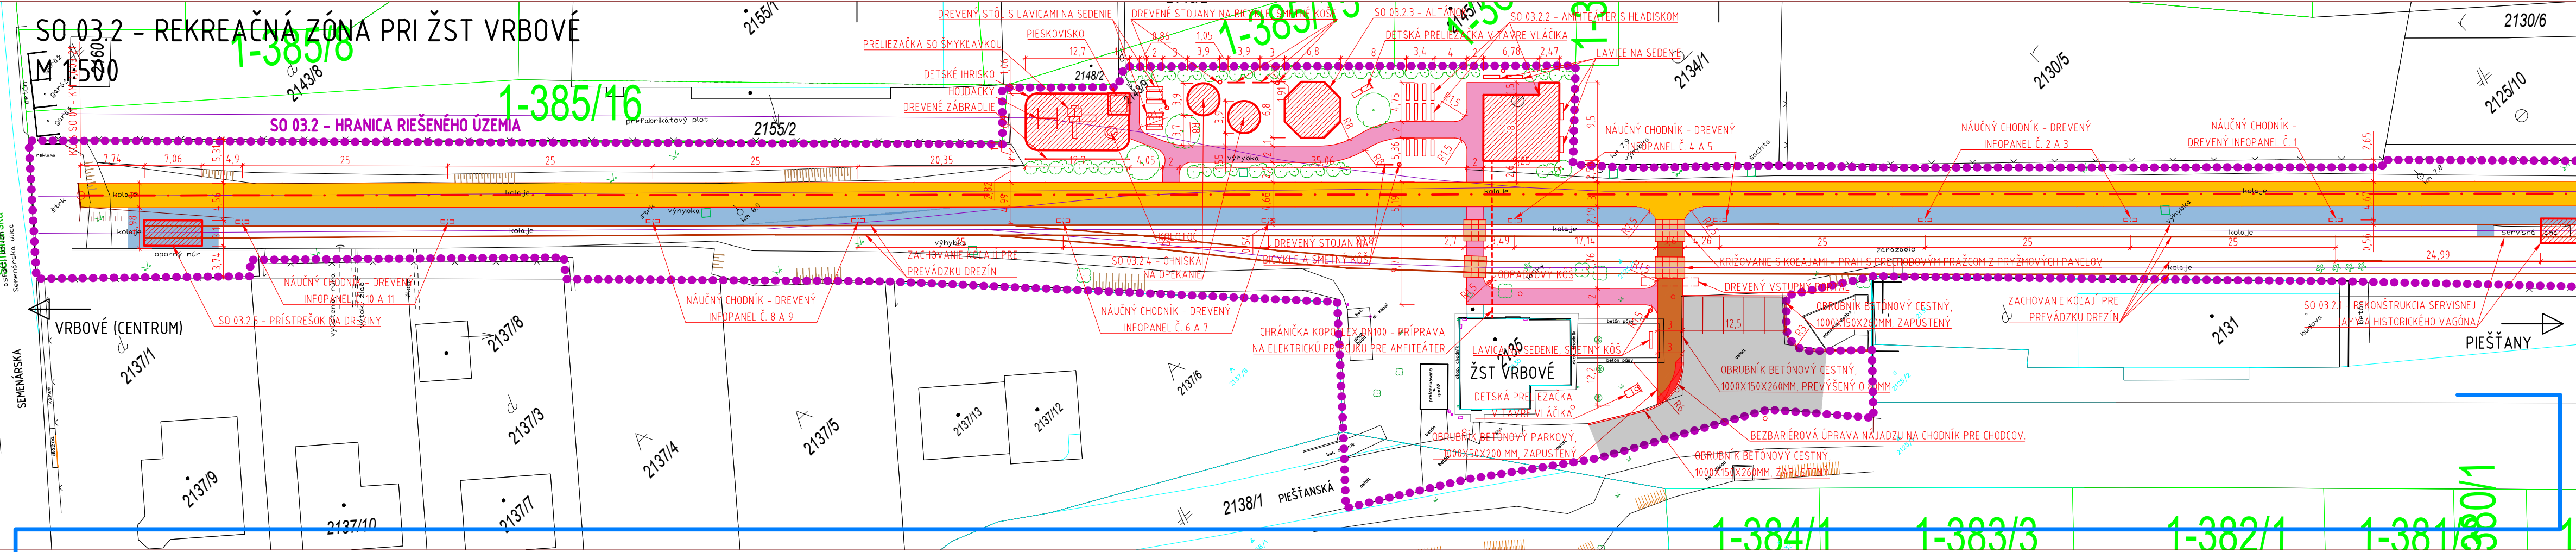


SO 03.1 - ODPČÍVADLO PRE CYKLISTOV NA ŽST TREBATICE  
M 1:200

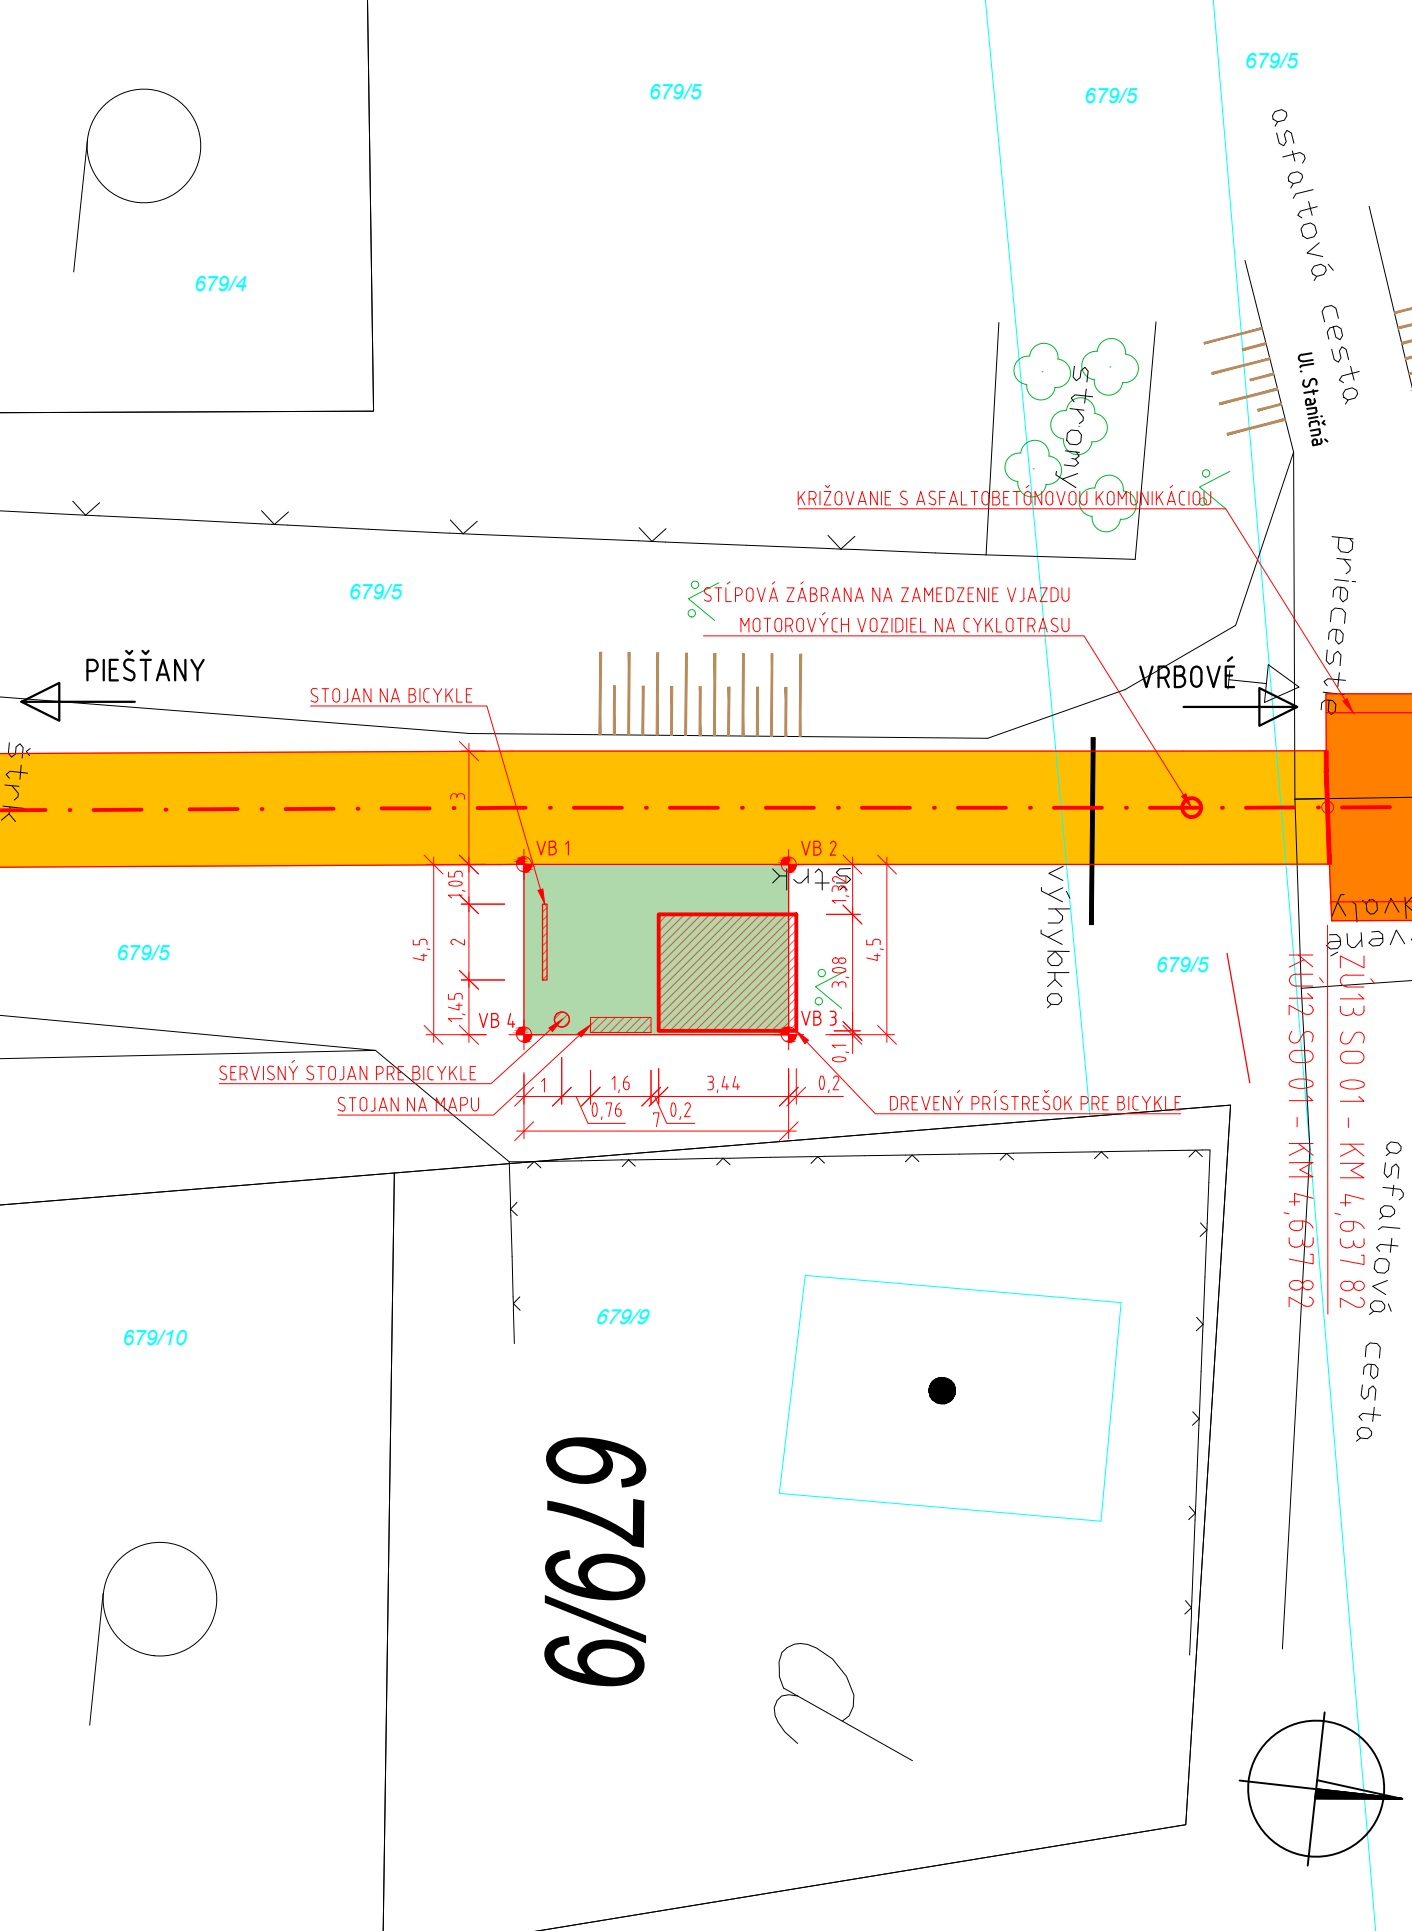

ZASTAVANÉ PLOCHY - SO 03.1		
OZN.	NÁZOV	VÝMERA [m²]
SO 03.1	P1 - Štávkovaná betónová podlaha odpočívadla pre cyklistov	31,5
Spevnené plochy spolu:		31,5

ZASTAVANÉ PLOCHY - SO 03.2		
OZN.	NÁZOV	VÝMERA [m²]
SO 03.2.1	Rekonštrukcia servisnej jamy a historického vagóna	20,91
SO 03.2.2	Amfiteáter (bez hľadiska - lavice sú voľne uložené v teréne)	77,72
SO 03.2.3	Altánok	38,37
SO 03.2.4	Ohniská na opekanie	23,90
SO 03.2.5	Prístrešok na drezin (podľa prístrešku tvorí P3)	21,87
P2	Rekonštrukcia spevnennej plochy parkoviska	271,04
P3	Mlatová konštrukcia	794,42
P4	Andezitová neformátovaná štiepaná dlažba	184,37
Detské ihrisko		87,46
K1 - Asfaltobetónová vozovka (občasný prejazd motorových vozidiel)		54,85
Prechodové prahy z prýžmových panelov		32,79
SO 01	K2 - Asfaltobetónová vozovka v koridore železničnej trate	1883,32
Zachovaná koľajová lôžko s podvalmi a koľajami pre jazdu na dreznách		2 774,97
Jestvujúce budovy		170,80
Iné spevnené plochy (jestvujúce vozovky, chodníky...)		280,96
Spevnené plochy spolu		6 695,88
Zatrávnené plochy, výsadba vzrastlej zelene		5 549,14
Celková plocha riešeného územia		12 245,02
Miera zastavanosti územia		54,68%

SO 03.1 - ZOZNAM VYTÝČOVACÍCH BODOV		
VYTÝČOVACIE BODY (VB)	SÚRADNICE X	SÚRADNICE Y
1	-520920.798	-1235291.3657
2	-520921.5162	-1235284.4026
3	-520917.0439	-1235283.9389
4	-520916.322	-1235290.9016

\* VYTÝČOVACIE BODY K SO 03.2 SÚ SÚČASŤOU VÝKRESU E 4.1 PREHLADNÝ VÝKRES ŽST VRBOVÉ

LEGENDA:

- K1 - ASFALTOBETÓNOVÁ VOZOVKA
- K2 - ASFALTOVÁ VOZOVKA V KORIDORE ŽELEZNIČNEJ TRATE
- P1 - ŠTOKOVANÁ BETÓNOVÁ PODLAHA ODPČÍVADLA PRE CYKLISTOV
- P2 - REKONŠTRUKCIA JESTVUJÚCEJ ASFALTOBETÓNEJ VOZOVKY MK
- P3 - MLATOVÁ KONŠTRUKCIA
- P4 - ANDEZITOVÁ NEFORMÁTOVANÁ ŠTIEPANÁ DLAŽBA (ŠĽAPÁKY)
- PRECHODOVÝ PRAŽE Z PRÝŽMOVÝCH PANELOV
- VYŠTRAŽNÁ DLAŽBA
- NAVRHOVANÉ OBJEKTY
- OS CYKLOTRASY
- HRANICA KATASTRÁLNEHO ÚZEMIA
- SO 03.2 - HRANICA RIEŠENÉHO ÚZEMIA
- NÁVRH VÝSADBY KRÍKOV A KROVÍN
- NÁVRH VÝSADBY KRÍKOV A KROVÍN

ZHOTOVITEĽ PD:  
NVIA S.R.O.  
NOVÁ 5, 900 24 VEKÝ BIEL

OBJEDNÁVATEĽ	ZDRUŽENIE OBCÍ ZELENÁ CESTA, HLAVNÁ ULICA 247/107, 922 10 TREBATICE	DÁTUM	02/2021
HLAVNÝ PROJEKTANT	ING. ARCH. JÁN KAČALA	ČÍSLO ZÁKAZKY	09/2020
ZOD. PROJEKTANT	ING. ARCH. JÁN KAČALA	PROFESIA	ARCITEKTÚRA
VYPRACOVAL	ING. ARCH. ANDREJ JÁCHIM, BC. PETER SÁROSFAI	STUPEN PD	DSP-RS
ZÁKAZKA:	CYKLOTRASA ZELENÁ CESTA	STAVEBNÝ OBJEKT	SO 03.1, SO 03.2
MIERKA	M 1:500, 1:200	POČET A4	7 x A4
PREDMET VÝKRESU:	SITUÁCIE, VYTÝČOVACIE VÝKRESY	PRÍLOHA Č. E-2	ČÍSLO PARÉ