



SO 03.1 – ODPOČ. PRE CYK. NA ŽST TREBATICE (KM 4,640 00)
REZOPOHĽAD A-A', M 1:50

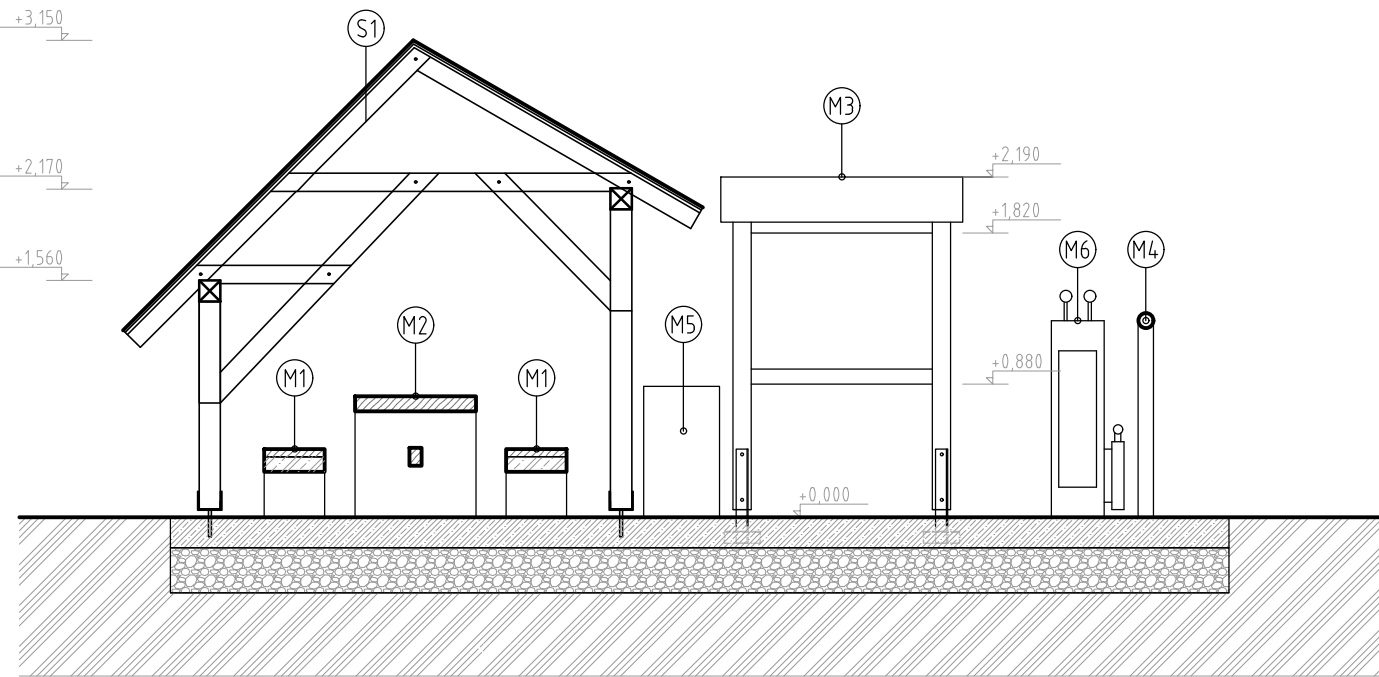

PÔDORYS, M 1:50

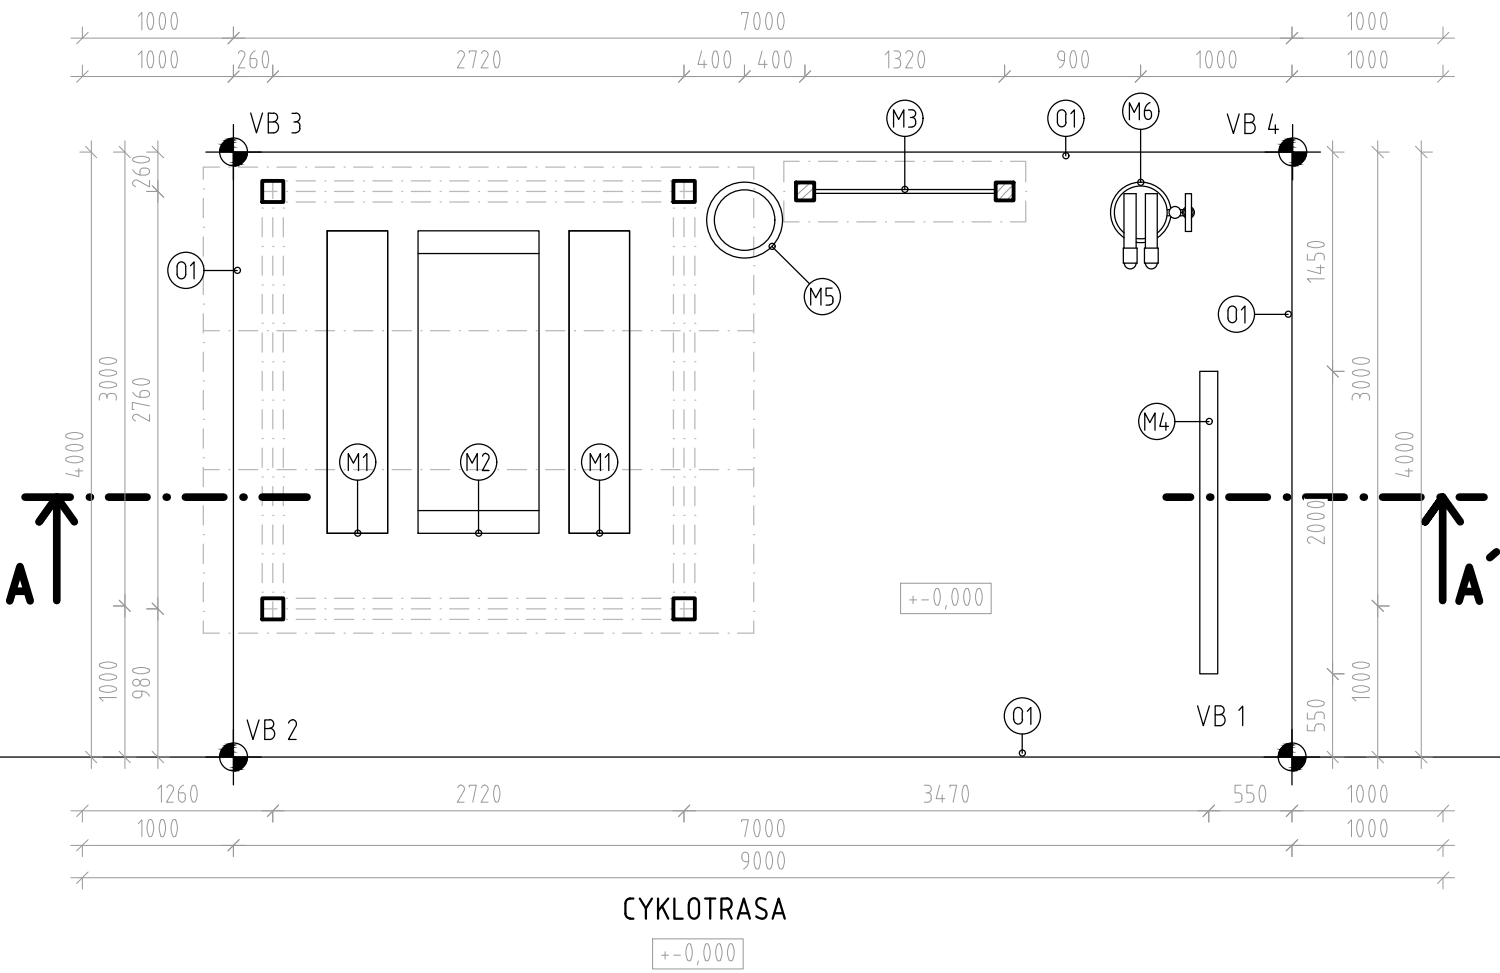

SO 03.1 – ZOZNAM VYTÝČOVACÍCH BODOV		
VYTÝČOVACIE BODY (VB)	SÚRADNICE X	SÚRADNICE Y
1	-520920.798	-1235291.3657
2	-520921.5162	-1235284.4026
3	-520917.0439	-1235283.9389
4	-520916.322	-1235290.9016

LEGENDA PRVKOV			
OZN.	NÁZOV	STAVEBNÝ OBJEKT	POČET KUSOV
M1	BETÓNOVÁ LAVICA S DREVENÝM SEDÁKOM	SO 03.1	2
M2	BETÓNOVÝ STÔL S DREVENOU DOSKOU	SO 03.1	1
M3	DREVENÝ STOJAN NA MAPU SO STRIEŠKOU	SO 03.1	1
M4	OCEĽOVÝ STOJAN NA BICYKLE	SO 03.1	1
M5	BETÓNOVÝ KÔŠ S DREVENÝM OBKLADOM	SO 03.1	1
M6	SERVISNÝ STOJAN NA OPRAVU BICYKLOV	SO 03.1	1


LEGENDA PLÔCH			
OZN.	NÁZOV	VÝMERA	MJ
	BETÓNOVÁ KONŠTRUKCIA ODPOČÍVADLA	28,00	m ²

LEGENDA

- ŽELEZOBETÓN
- DREVO
- PROSTÝ BETÓN
- ŠTRK
- PÔVODNÁ ZEMINA

S1 – STRECHA PRÍSTREŠKU
ASFALTOVÝ ŠINDEL
PODBITIE DREVENÝMI FOŠŇAMI
NOSNÁ KONŠTRUKCIA STRECHY

25 MM

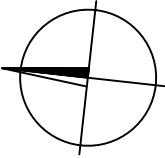

ZHOTOVITEĽ PD:

NVIA S.R.O.

NOVÁ 5, 900 24 VEĽKÝ BIEL



OBJEDNÁVATEĽ	ZDRUŽENIE OBCÍ ZELENÁ CESTA, HLAVNÁ ULICA 247/107, 922 10 TREBATICE	DÁTUM	02/2021
HLAVNÝ PROJEKTANT	ING. ARCH. JÁN KAČALA	ČÍSLO ZÁKAZKY	09/2020
ZOD. PROJEKTANT	ING. ARCH. JÁN KAČALA	PROFESIA	ARCITEKTÚRA
VYPRACOVAL	ING. ARCH. ANDREJ JÁCHIM, BC. PETER SÁROSFAI	STUPEŇ PD	DSP+RS
ZÁKAZKA: CYKLOTRASA ZELENÁ CESTA	STAVEBNÝ OBJEKT	SO 03.1	
	MIERKA	M 1:50	
	POČET A4	2 x A4	
PREDMET VÝKRESU: PREHĽADNÝ VÝKRES ODPOČÍVADLA PRE CYKLISTOV NA ŽST TREBATICE	PRÍLOHA Č. E-3.1	ČÍSLO PARÉ	