



### SO 03.2.2 AMFITEÁTER

### Pohľad bočný

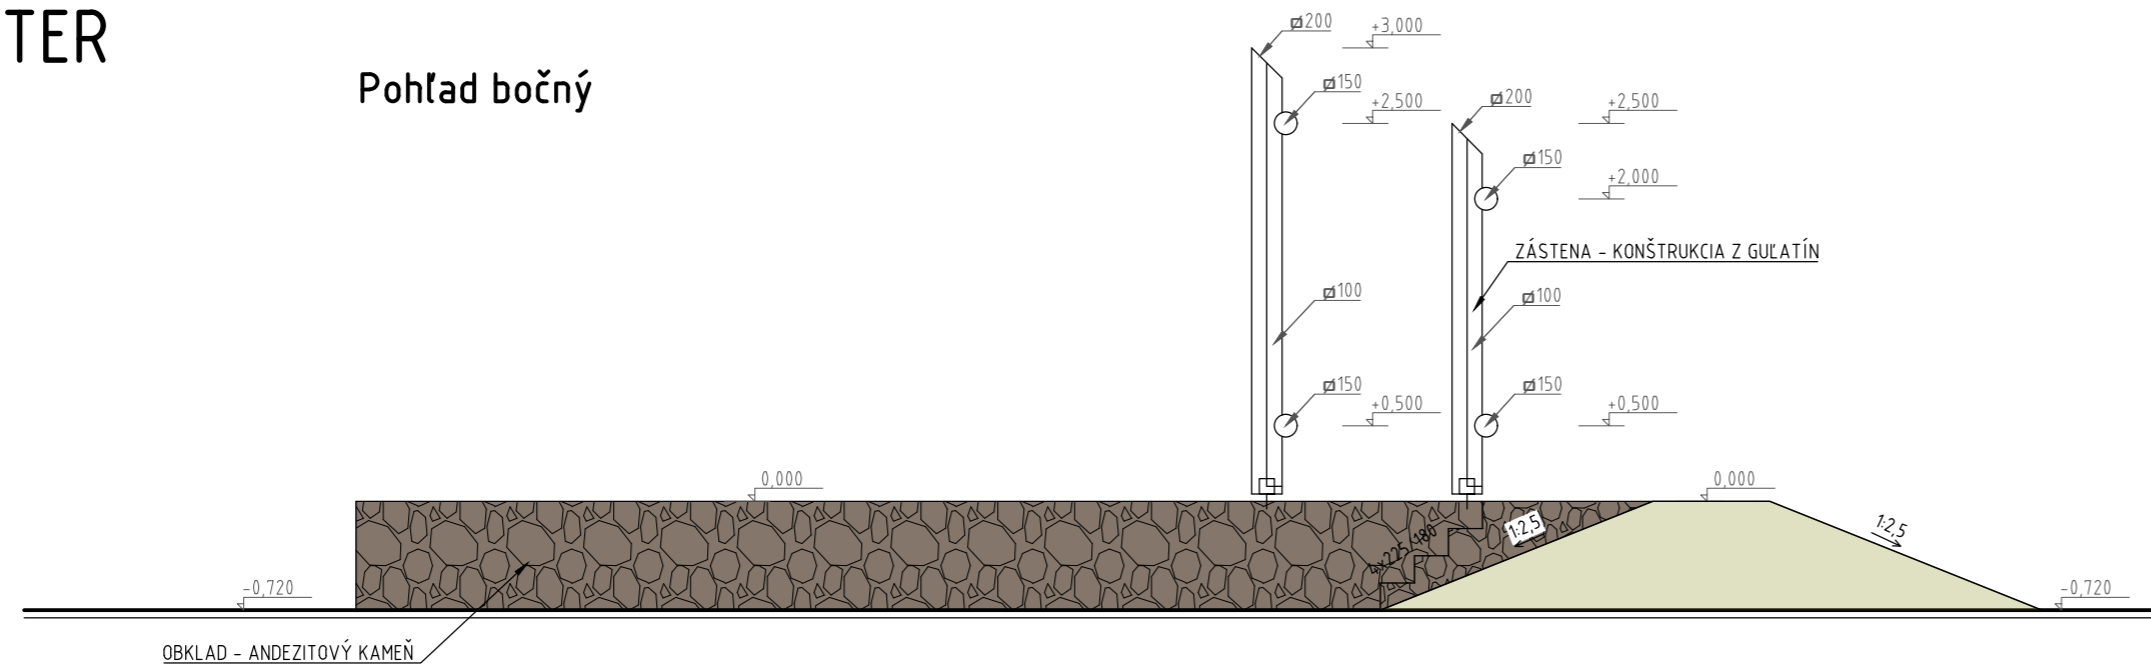


## Pôdorys

Pohľad čelný

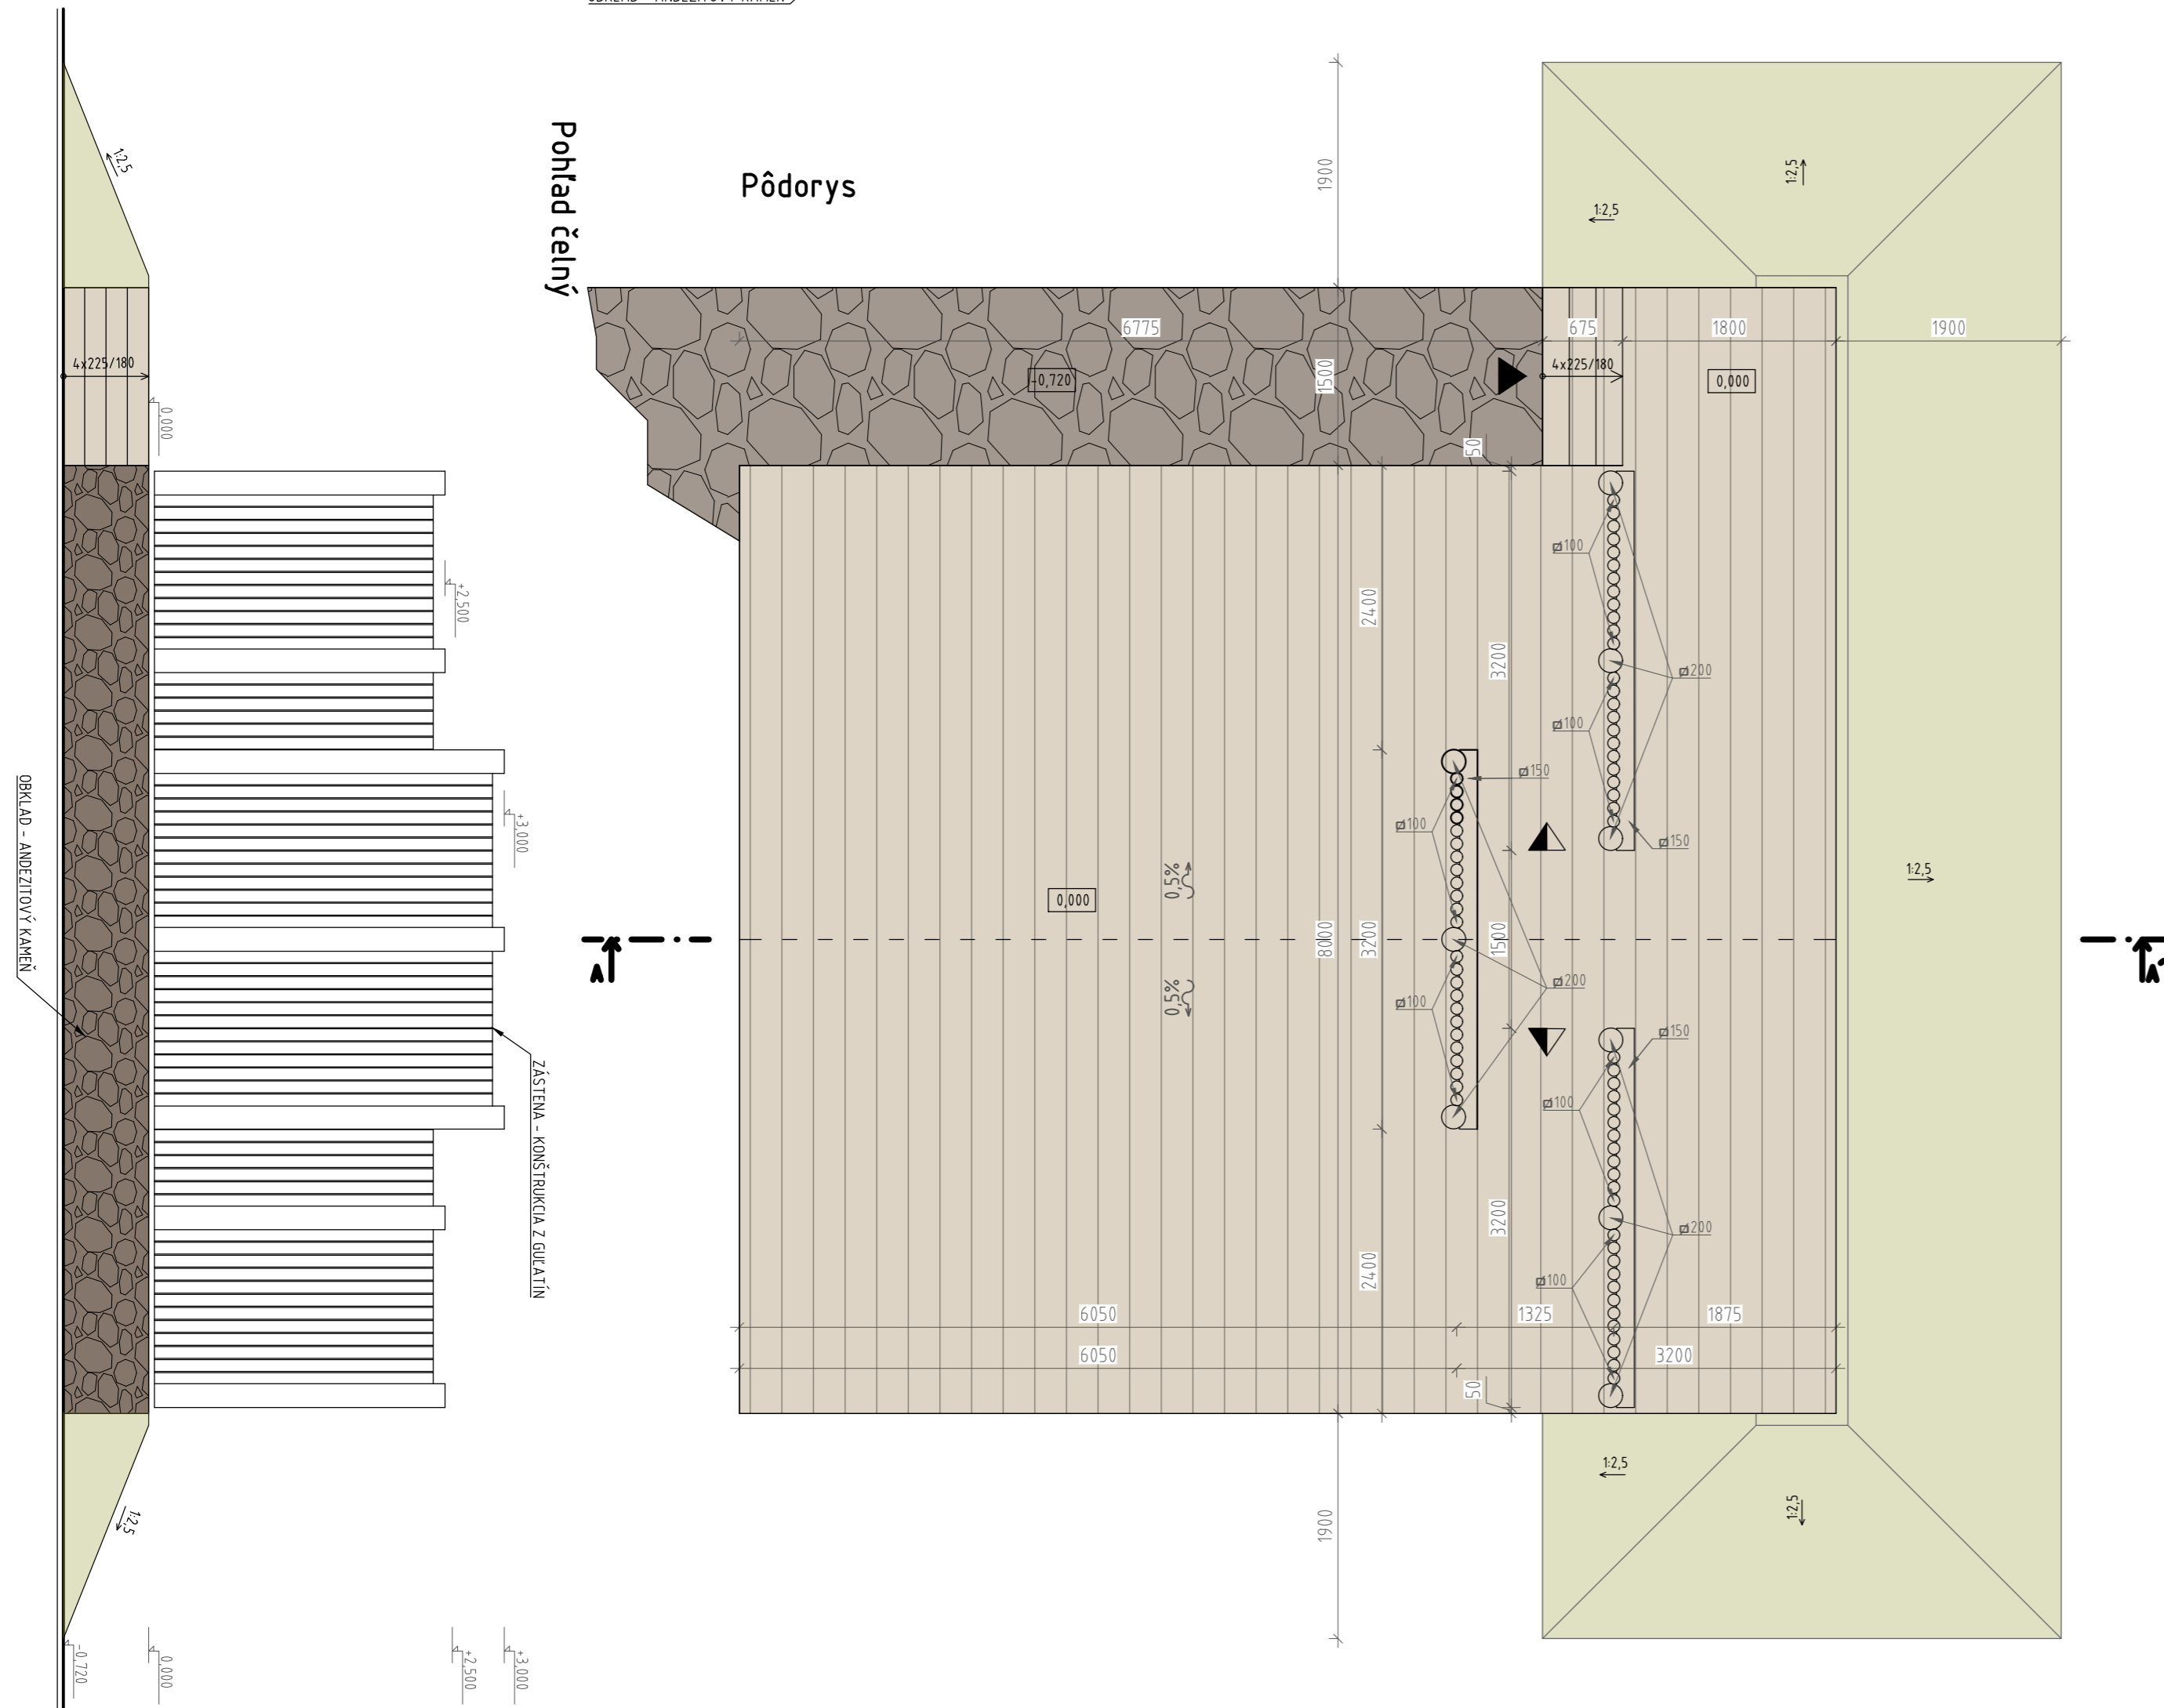

Rez A-A

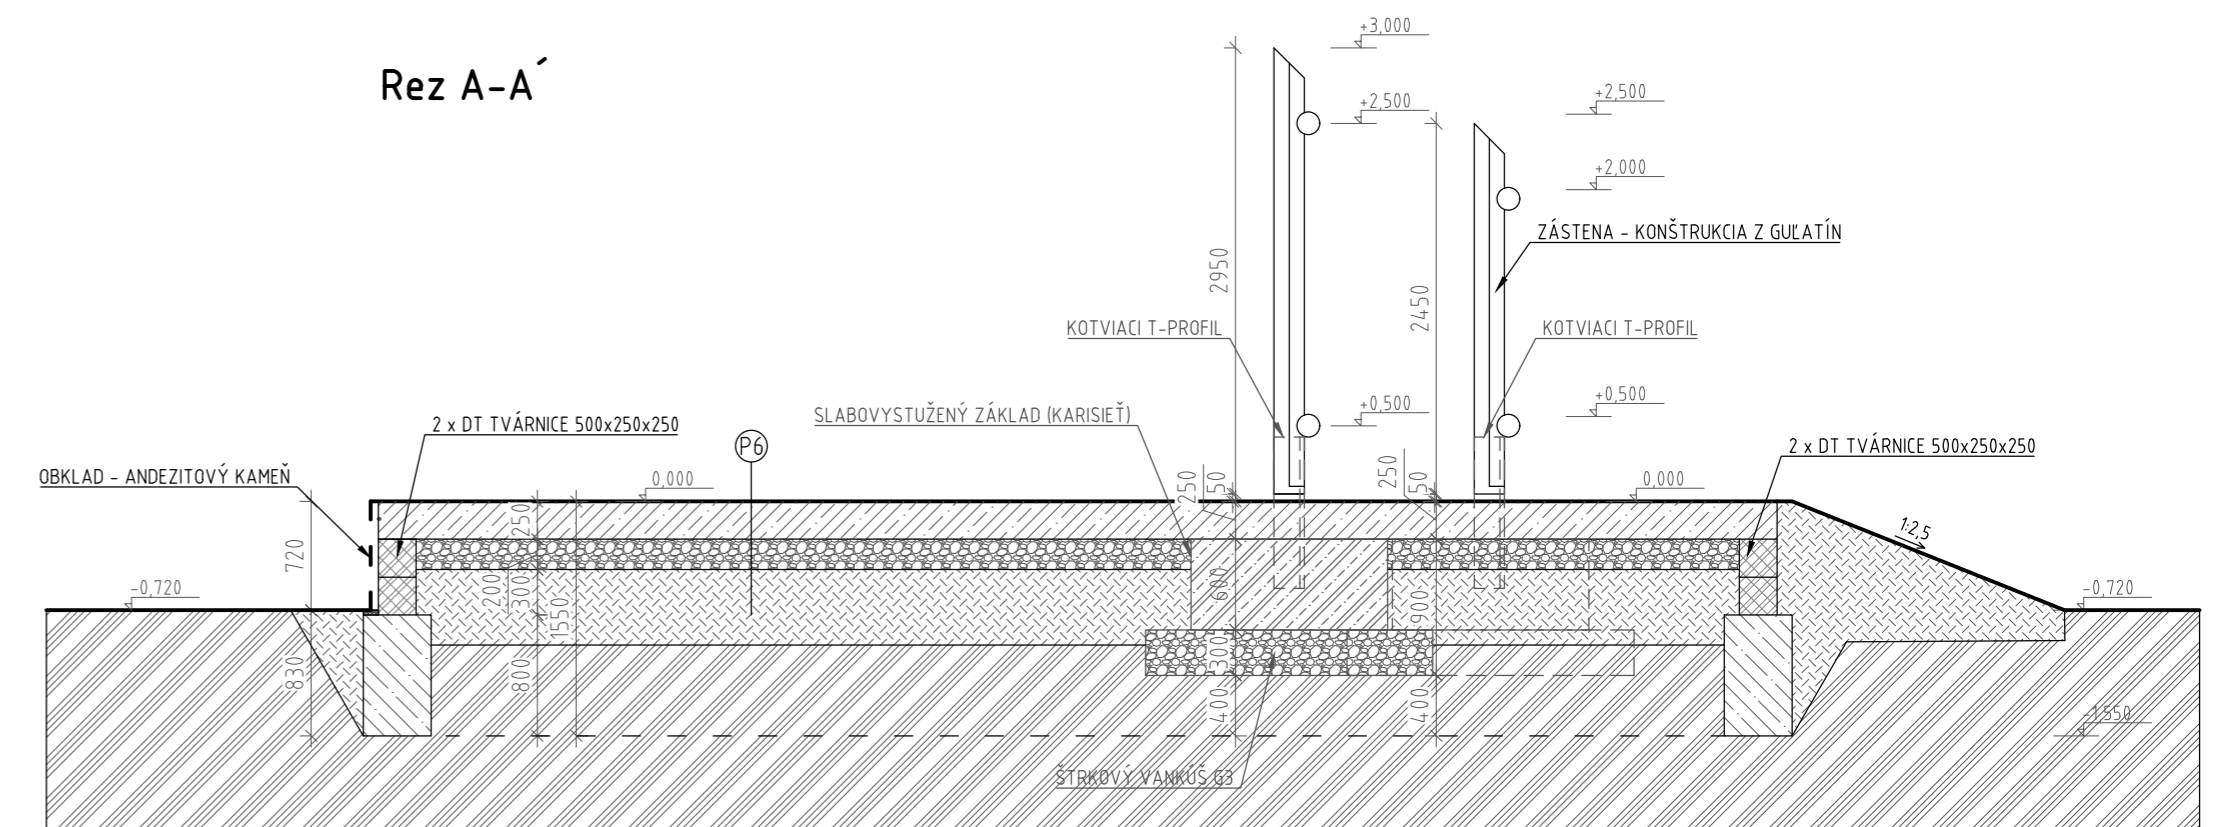

## LEGENDA

- |   |                              |
|---|------------------------------|
|    | ŽELEZOBETÓN                  |
|    | ZEMINA NASYPANÁ              |
|    | PROSTÝ BETÓN                 |
|    | ŠTRK                         |
|    | PŮVODNÁ ZEMINA               |
|    | ANDEZITOVÝ OBKLAD - A52      |
|   | REVERZIBILNÁ DŘEVĚNÁ PODLAHA |
|  | SVAHOVANIE OKOLITÉHO TERÉNU  |
|  | NÁSTUP NA JAVISKO            |
|  | NÁSTUP ÚČINNÝCH              |

P6 - PODLAHA AMFITEÁTRA			
- ŽB DOSKA		250 MM	
- ŠTRKODRVA	ŠD 0/63	200 MM	STN T3 61/26
- <u>GEOTEXTÍLIA</u>			
- ZEMINA NASYPANÁ, HUTNENÁ		300 MM	
- SPOLU		750 MM	


**POZNÁMKY:**

- NÁŠLAPNÁ VRSTVA PÓDIA BUDE REALIZOVANÁ AKO REVERZIBILNÁ DOSKOVÁ KONŠTRUKCIA
- PROJEKT NERIEŠI NÁŠLAPNÚ VRSTVU PODLAHY
- ANDEZITOVÝ CHODNÍK A OBKLAD PÓDIA VYHOTOVENÝ Z NEPRÁVIDELNE ŠTÍPAŇANÉHO ANDEZITOVÉHO KAMENA A52
- KONŠTRUKCIA ZÁSTENY PÓDIA BOLA NAVRHNUTÁ AKO VOĽNE STOJACA STENA Z RASTENÉHO DREVA - GUATINY.

ZHOTOVITEĽ PD:

**NVIA S.R.O.**

NOVÁ 5, 900 24 VEĽKÝ BIEL



OBJEDNÁVATEĽ	ZDRUŽENIE OBCÍ ZELENÁ CESTA, HLAVNÁ ULICA 24/7/107, 922 10 TREBATICE	DÁTUM	02/2021
HLAVNÝ PROJEKTANT	ING. ARCH. JÁN KAČALA	ČÍSLO ZÁKAZKY	09/2020
ZOD. PROJEKTANT	ING. ARCH. JÁN KAČALA	PROFESIA	ARCHITEKTÚRA
VYPRACOVAL	ING. ARCH. ANDREJ JÁCHIM, ING. STANISLAV JURČO, BC. PETER SÁROSFAI	STUPEŇ PD	DSP+RS
ZÁKAZKA: CYKLOTRASA ZELENÁ CESTA		STAVEBNÝ OBJEKT	SO 03.2.2
		MIERKA	M 1:50
		POČET A4	5 x A4
PREDMET VÝKRESU: PREHLADNÝ VÝKRES AMFITEÁTER		PRÍLOHA Č. E - 4.3	ČÍSLO PARÉ