




SO 03.2 - DETAIL NAPOJENIA PARKOVISKA A ANDEZITOVÝCH ŠĽAPÁKOV NA SPOLOČNÚ CESTIČKU PRE CHODCOV A CYKLISOV PRI VSTUPE DO REKREAČNEJ ZÓNY

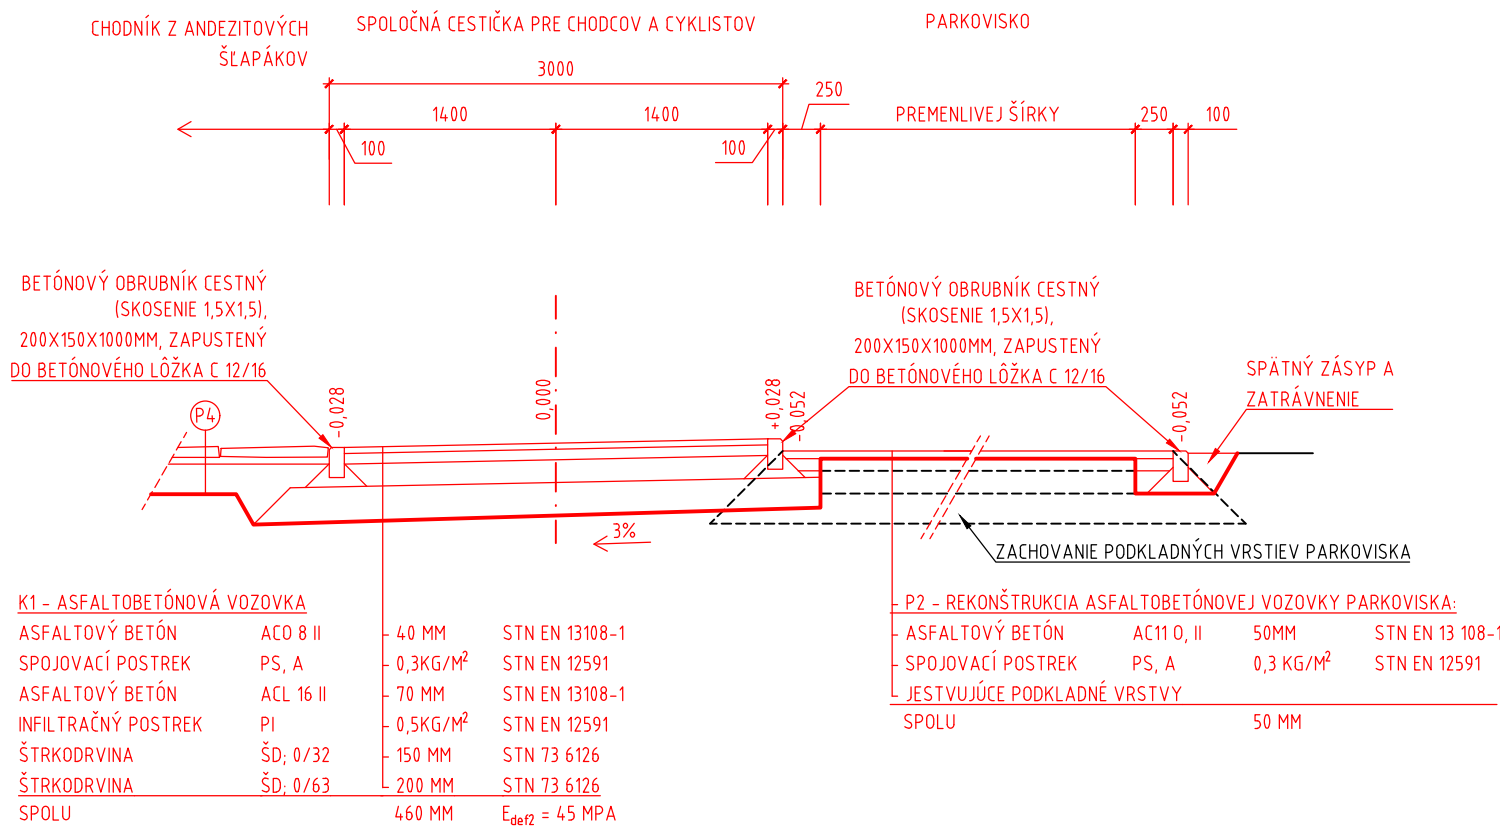


SO 03.2 - DETAIL NAPOJENIA MLATOVÉHO CHODNÍKA A ANDEZITOVÝCH ŠĽAPÁKOV NA CYK

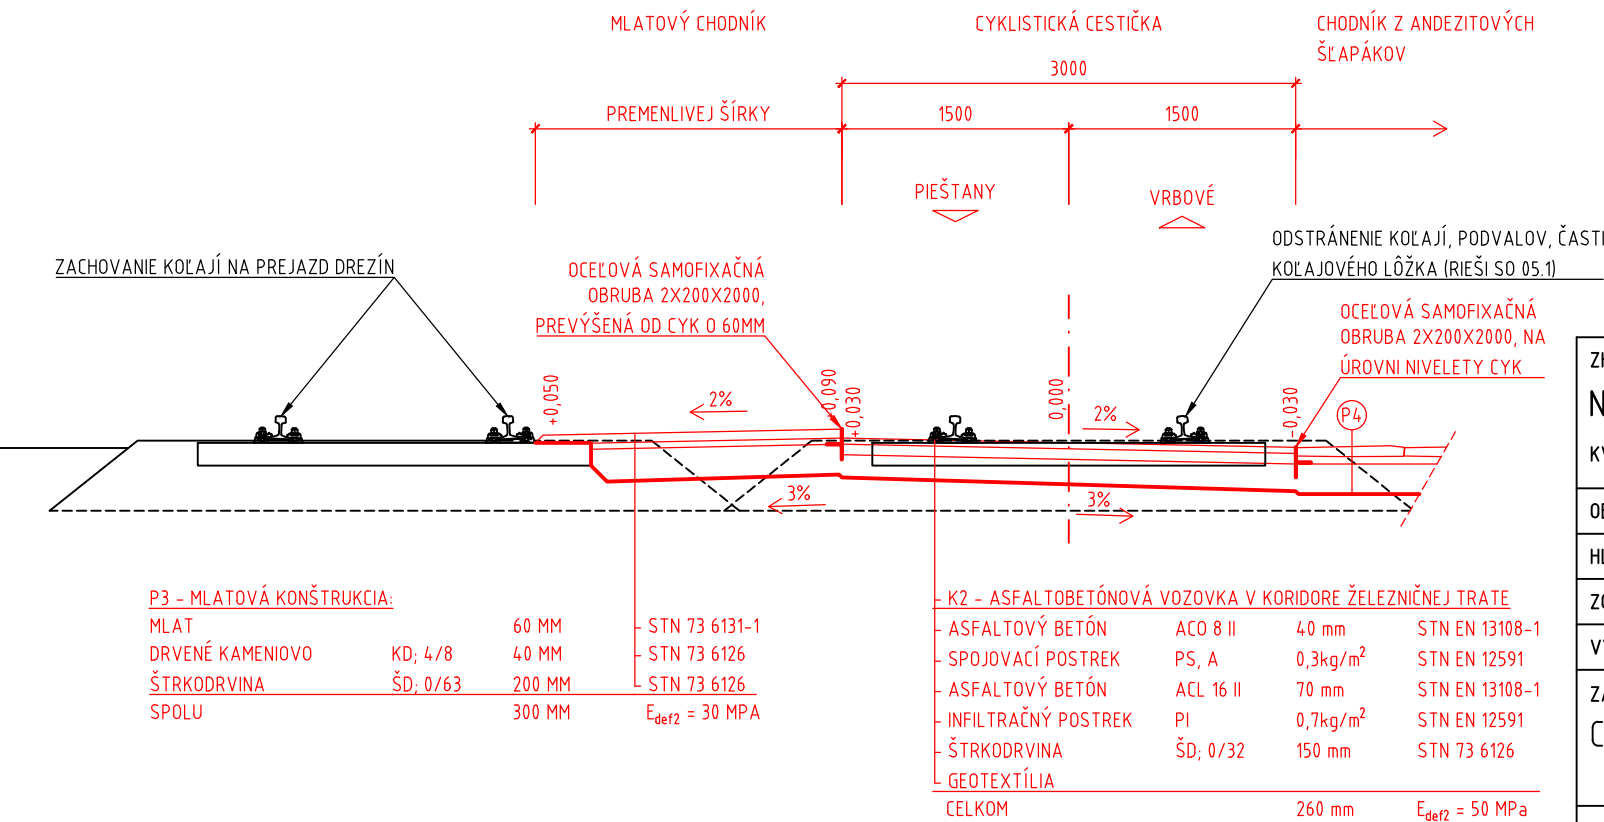

SO 03.2 - DETAIL ŽELEZNIČNÝCH PRIECESŤÍ

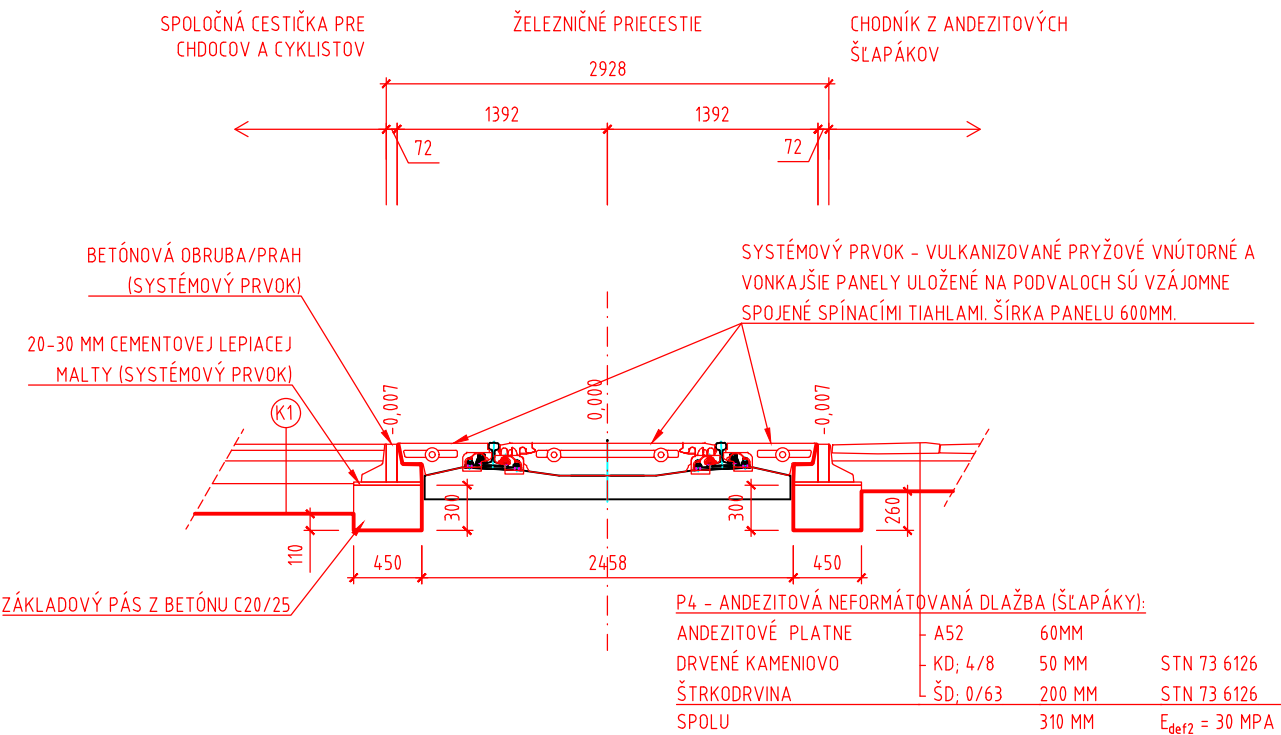

ZHOTOVITEĽ PD: Nvia s.r.o. KVETNÁ 1209/1, 900 24 VEĽKÝ BIEL			
			
OBJEDNÁVATEĽ	ZDRUŽENIE OBCÍ ZELENÁ CESTA, HLAVNÁ ULICA 247/107, 922 10 TREBATICE	DÁTUM	2021/01
HLAVNÝ PROJEKTANT	ING. ARCH. JÁN KAČALA	ČÍSLO ZÁKAZKY	2020/09
ZOD. PROJEKTANT	ING. ARCH. JÁN KAČALA	PROFESIA	ARCHITEKT
VYPRACOVAL	ING. ARCH. ANDREJ JÁCHIM	STUPEŇ PD	DSP+RS
ZÁKAZKA: CYKLOTRASA ZELENÁ CESTA		STAVEBNÝ OBJEKT	SO 03.2
		MIERKA	1 : 50
		POČET A4	2 x A4
PREDMET VÝKRESU: VZOROVÉ PRIEČNE REZY SPEVNENÝCH PLÔCH		PRÍLOHA Č. E-4.7	ČÍSLO PARÉ