


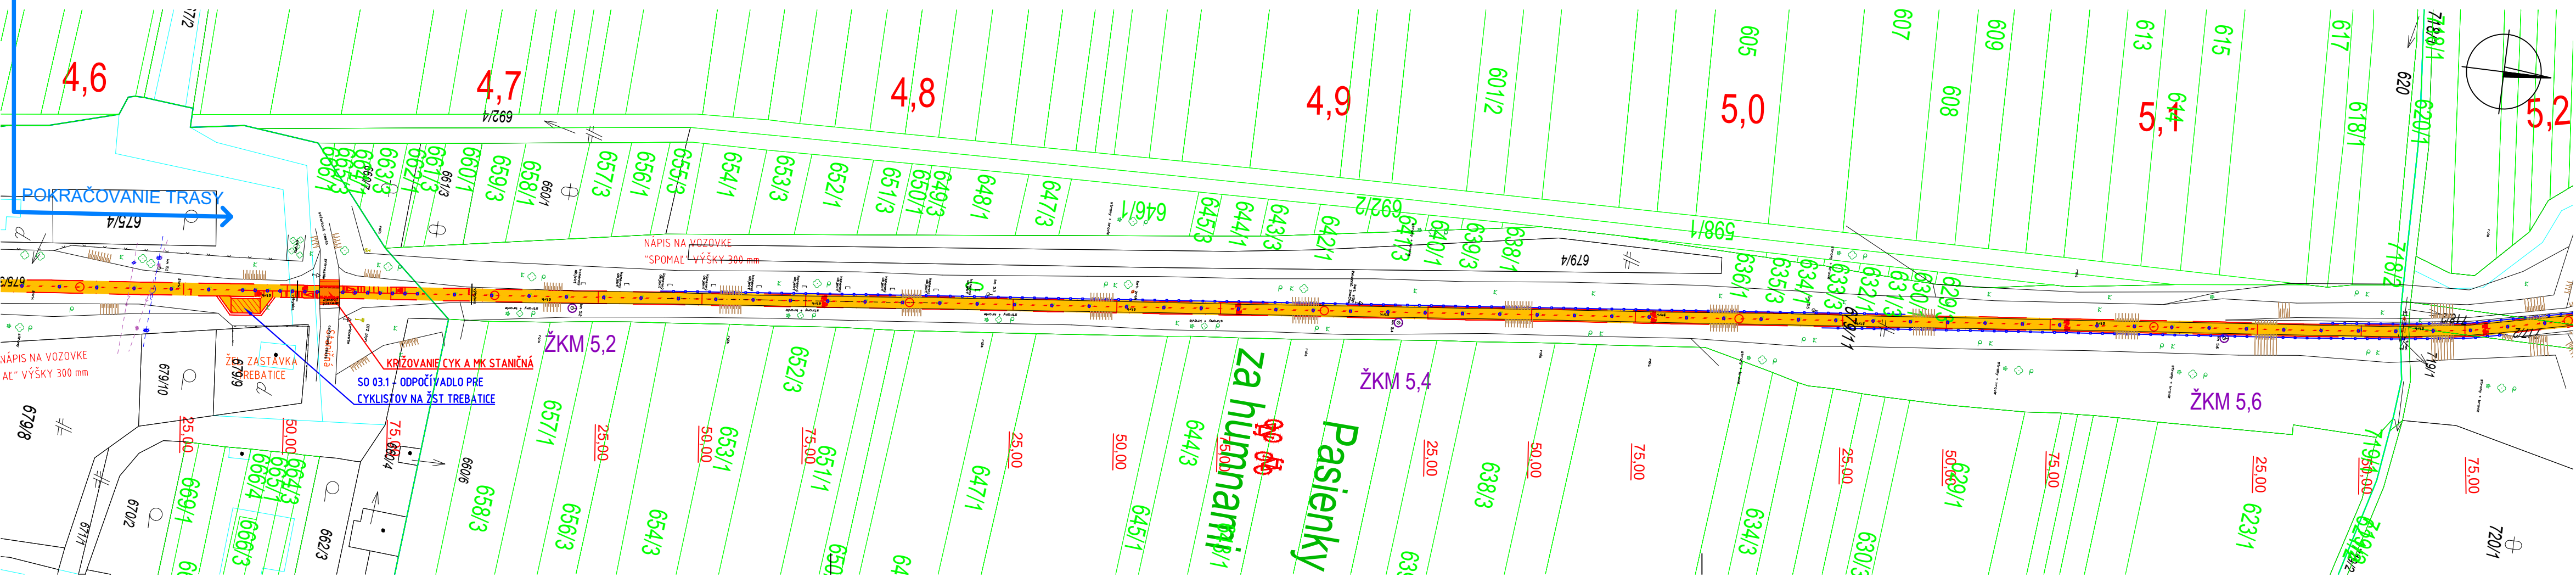


LEGENDA:

-  SG SOLÁRNY GOMBÍK - inštalácia do vozovky
-  KONŠTRUKCIA NOVOSTAVBY CYKLOTRASY
-  KONŠTRUKCIA PREJAZDOV CEZ CYKLOTRASU



GENERÁLNY PROJEKTANT: Nvia s.r.o. KVEŤNÁ 1209/1, 900 24 VEĽKÝ BIEL			
ZHOTOVITEĽ PD: ECO - LOGIC PROJECTS s.r.o. KRÁTKA 4, 903 01 SENEČ			
OBJEDNÁVATEĽ	ZDRUŽENIE OBCÍ ZELENÁ CESTA, HLAVNÁ ULICA 247/107, 922 10 TREBATICE	DÁTUM	01/2021
HLAVNÝ PROJEKTANT	ING. arch. JÁN KAČALA	ČÍSLO ZÁKAZKY	09/2020
ZOD. PROJEKTANT	ING. LADISLAV VALČO	PROFESIA	ELEKTRO
VYPRACOVAL	ING. MAREK PIATER, ING. MILAN PAÁL	STUPEŇ PD	DSP + RS
STAVBA: ELEKTROINŠTALÁCIE — CYKLOTRASA ZELENÁ CESTA		STAVEBNÝ OBJEKT	SO 04
SO 04 — ELEKTROINŠTALÁCIE A VEREJNÉ OSVETLENIE		MIERKA	1:1000
PREDMET VÝKRESU: SITUÁCIA SO 04.1- OSADENIE SOLÁRNYCH GOMBÍKOV (KM 4,080 00 – KM 5,200 00)		POČET A4	4 x A4
		PRÍLOHA Č. F – 5.1.3	ČÍSLO PARÉ