


ŽST PIEŠŤANY

STANICA RIADENÁ Z RSE ŽILINA

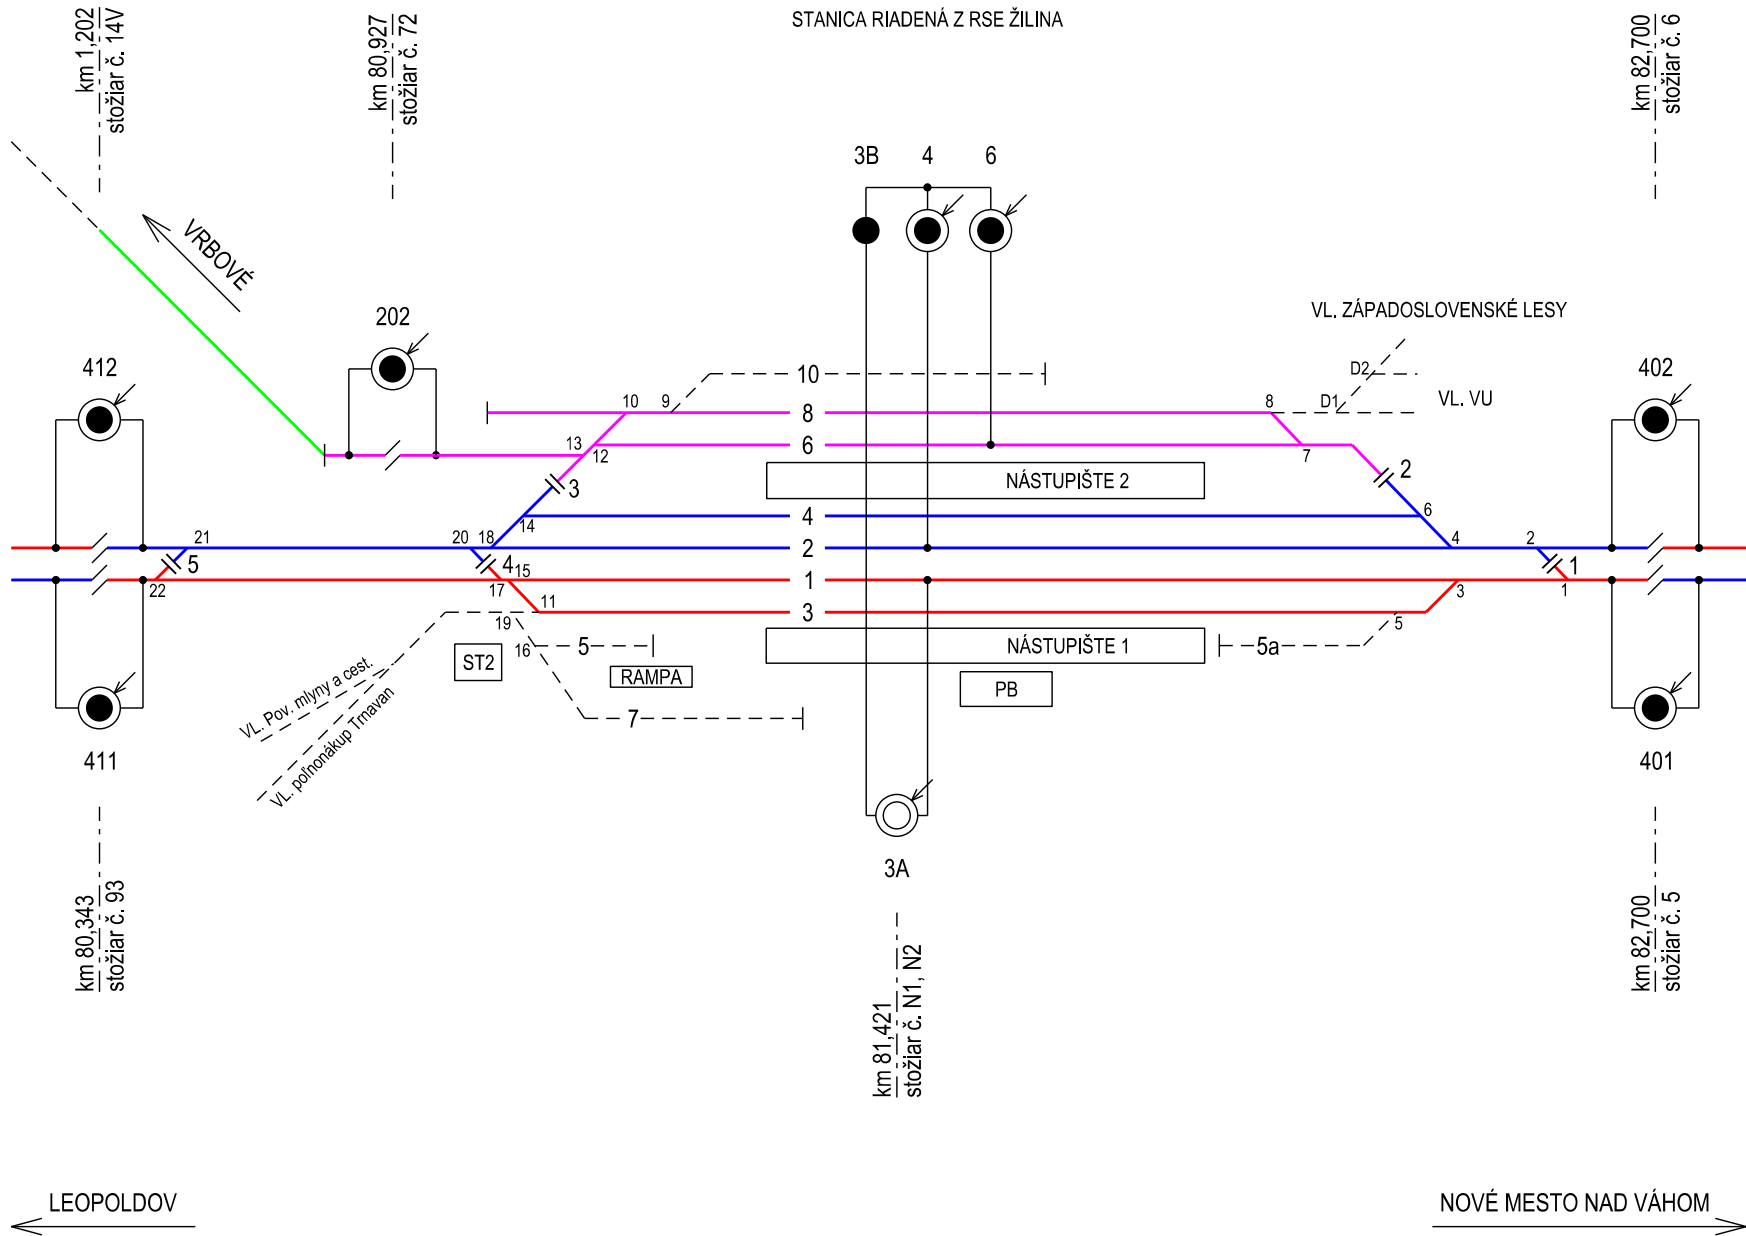

LEGENDA:

- Koľaj bez trakčného vedenia
- Koľaj s trakčným vedením
- Demontáž trakčného vedenia
- Úsekový odpájač s motorovým pohonom
- Úsekový odpájač s ručným pohonom

POZNÁMKA:

Farebne rozlíšené sú jednotlivé elektrické sekcie železničnej stanice.

ZHOTOVITEĽ PD: Nvia s.r.o. KVETNÁ 1209/1, 900 24 VEČKÝ BIEL		SPRACOVATEĽ SO: ValbekProdex Valbek&Prodex, spol. s r.o. Rusovská cesta 16, 851 01 Bratislava	
OBJEDNÁVATEĽ	ZDRUŽENIE OBCÍ ZELENÁ CESTA, HLAVNÁ ULICA 247/107, 922 10 TREBATICE	DÁTUM	2021/01
HLAVNÝ PROJEKTANT	ING. ARCH. JÁN KAČALA	ČÍSLO ZÁKAZKY	20BR21002
ZOD. PROJEKTANT	ING. PAVOL BEŇO	PROFESIA	DOPRAVA
VYPRACOVAL	MYKOLA DATSIUK	STUPEŇ PD	DSP+RS
ZÁKAZKA: CYKLOTRASA ZELENÁ CESTA SO 05.2 ÚPRAVA TRAKČNÉHO VEDENIA		STAVEBNÝ OBJEKT	SO 05.2
		MIERKA	-
		POČET A4	2 x A4
PREDMET VÝKRESU: SCHÉMA NAPÁJANIA A DELENIA		PRÍLOHA Č. G - 2.	ČÍSLO PARÉ