


Priečný rez objektom A-A', M 1:50

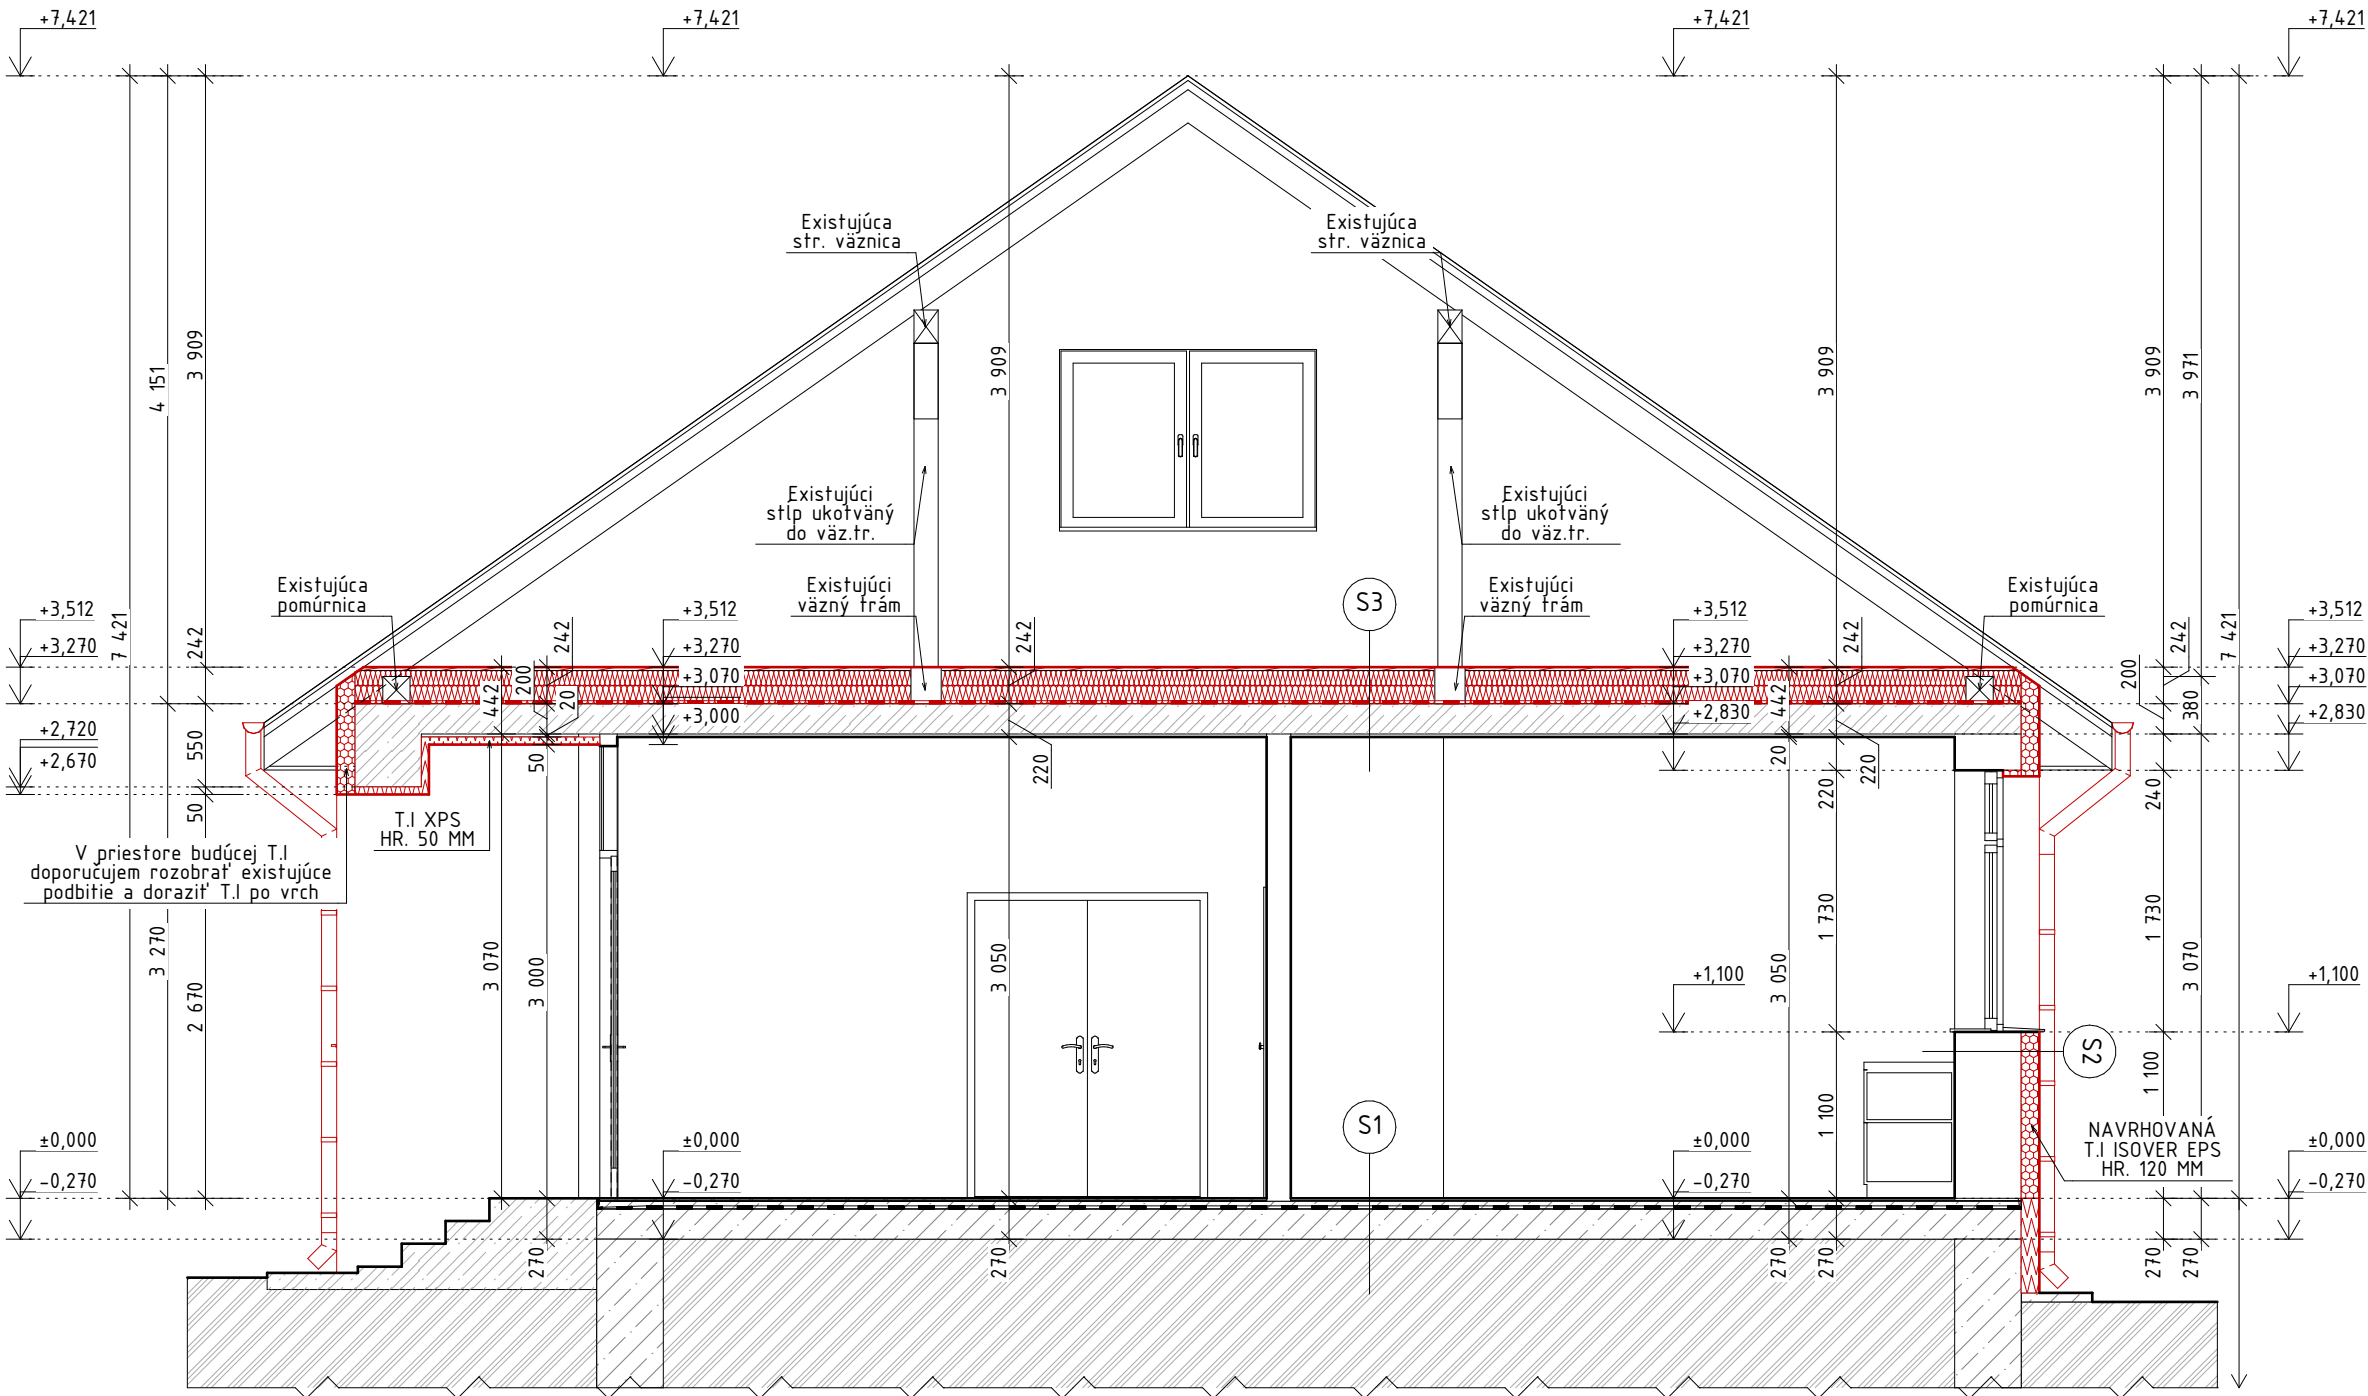

LEGENDA MATERIÁLOV

- PŮVODNÉ KONŠTRUKCIE
- NAVRHOVANÉ KONŠTRUKCIE
- NAVRHOVANÁ TEPELNÁ IZOLÁCIA FASÁDY/SOKLA ISOVER XPS/EPS VIĎ LEGENDA SKLADIEB
- NAVRHOVANÁ TEPELNÁ IZOLÁCIA Z MV ISOVER VIĎ LEGENDA SKLADIEB
- PŮVODNÝ TERÉN
- BETÓN S VÝSTUŽOU
- PROSTÝ BETÓN - SLABOVYSTUŽENÝ
- HYDROIZOLÁCIA

POZNÁMKA

PŮVODNÉ NOSNÉ MURIVO HR. 400 Z PÓROBETÓNOVÝCH TVÁRNIC + OMIETKA  
DELIACE NENOSNÉ MURIVO HR. 160 A 130 Z PÓROBETÓNOVÝCH TVÁRNIC + OMIETKA

LEGENDA SKLADIEB

EXISTUJÚCA SKLADBA - S1 - PODLAHA NA TERÉNE

EXISTUJÚCA SKLADBA  
-PODKLADOVÝ BETÓN HR. 200MM  
-ASFALTOVÁ HYDROIZOLÁCIA HR. 4MM  
-CEMENTOVÝ POTER HR. 50MM  
-LEPIACA MALTA,CELOPŁOSNE NANESENÁ HR.5MM  
-KERAMICKÁ DLAŽBA HR. 15MM

NAVRHOVANÁ SKLADBA - S2 - OBVODOVÁ STENA + T.I 120MM


NAVRHOVANÁ SKLADBA  
-VONKAJŠIA SILIKONOVÁ OMIETKA HR. 3MM  
-LEPIACA MALTA + SKŁOTEXTILNÁ MRIEZKA HR. 3MM  
-TEPELNÁ IZOLÁCIA ISOVER EPS HR. 120MM  
-LEPIACA MALTA NANESENÁ NA 60% PŁOCHY HR. 5MM  
EXISTUJÚCA SKLADBA  
-VNÚTORNÁ VÁPENNÁ OMIETKA HR. 20 MM  
-MURIVO Z PÓROBETÓNOVÝCH TVÁRNIC HR. 400 MM  
-VONKAJŠIA BRIZOLITOVÁ OMIETKA HR. 20 MM

NAVRHOVANÁ SKLADBA - S3 - PODLAHA/STROPNÁ KONŠTRUKCIA PODKROVIA

NAVRHOVANÁ SKLADBA  
-DREVOTRIESKOVÉ DOSKY HR. 22 MM  
-TEPELNÁ IZOLÁCIA ISOVER UNI HR. 100 MM  
-TEPELNÁ IZOLÁCIA ISOVER UNI HR. 120 MM  
-ISOVER VARIO HR. 0,5MM (PAROZABRANA)  
EXISTUJÚCA SKLADBA  
-VNÚTORNÁ VÁPENNÁ OMIETKA HR. 20MM  
-ŽELEZOBETÓNOVÝ PANEL HR. 200MM

Rozmery uvedené v projekte je nutné prispôbiť reálnym podmienkam a mieram vzniknutým na stavbe!

Dodávateľ stavby je povinný realizovať práce podľa platných STN a podľa technologických, výrobných a bezpečnostných predpisov.  
Všetky zmeny, ktoré vzniknú počas realizácie stavebných prác a nie sú v PD, je nutné bezodkladne konzultovať s HÍP!

Hlavný projektant: Ing. Tibor Ferenčík		 Matušovičovský rad 13 038 61 Vrútky		Č. sady
Zodpovedný projektant: Ing. Tibor Ferenčík				
Kreslil: Ing. Miroslav Harezník				
Investor:	obec Kláštor pod Znievom; IČO: 316733	Dátum vydania: 20. 12. 2021		
Názov stavby:	Rekonštrukcia komunitného centra	Štupeň:	Projektová dokumentácia pre vydanie stavebného povolenia	
Objekt:	S0.01 – Osvetová beseda			
Miesto stavby:	parc.č KN-C 778/3/4 k.Ú Kláštor pod Znievom, okres Martin	Č. zákazky	P2_019_21	Č.výkr.:
Profesia:	Architektúra	Mierka:	1:50	
Názov výkresu:	Priečný rez objektom A–A’	Jazyk	SVK	
				D.1.1.4