

REZ A - A M 1:25

SKLADBA SPEVNENEJ PLOCHY

- BETÓNOVÁ DLAŽBA HR. 60 mm
- LÓJKO ZO ŠTRKODRVINY fr. 4 - 8 HR. 40 mm
- PODKLADOVÁ VRSTVA ZO ŠTRKODRVINY fr. 8 - 16 HR. 200 mm
- UPRAVENÁ ZHUTNENÁ ZEMINA NA 45 MPa

CELKOVÁ HRÚBK: HR. = 300 mm


LEGENDA

- MECHANICKY SPEVNENÉ KAMENIVO
- ŠTRKODRVINA ZHUTNENÁ
- BETÓN PROSTÝ
- RASTLÝ TERÉN

① - BETÓNOVÝ OBRUBNÍK ZÁHRADNÝ ROVNÝ 50/200/1000 mm

POZNÁMKY

- pred začatím stavebných prác na danej lokalite je potrebné vytyčiť všetky vedenia jestvujúcich inžinierskych sietí!

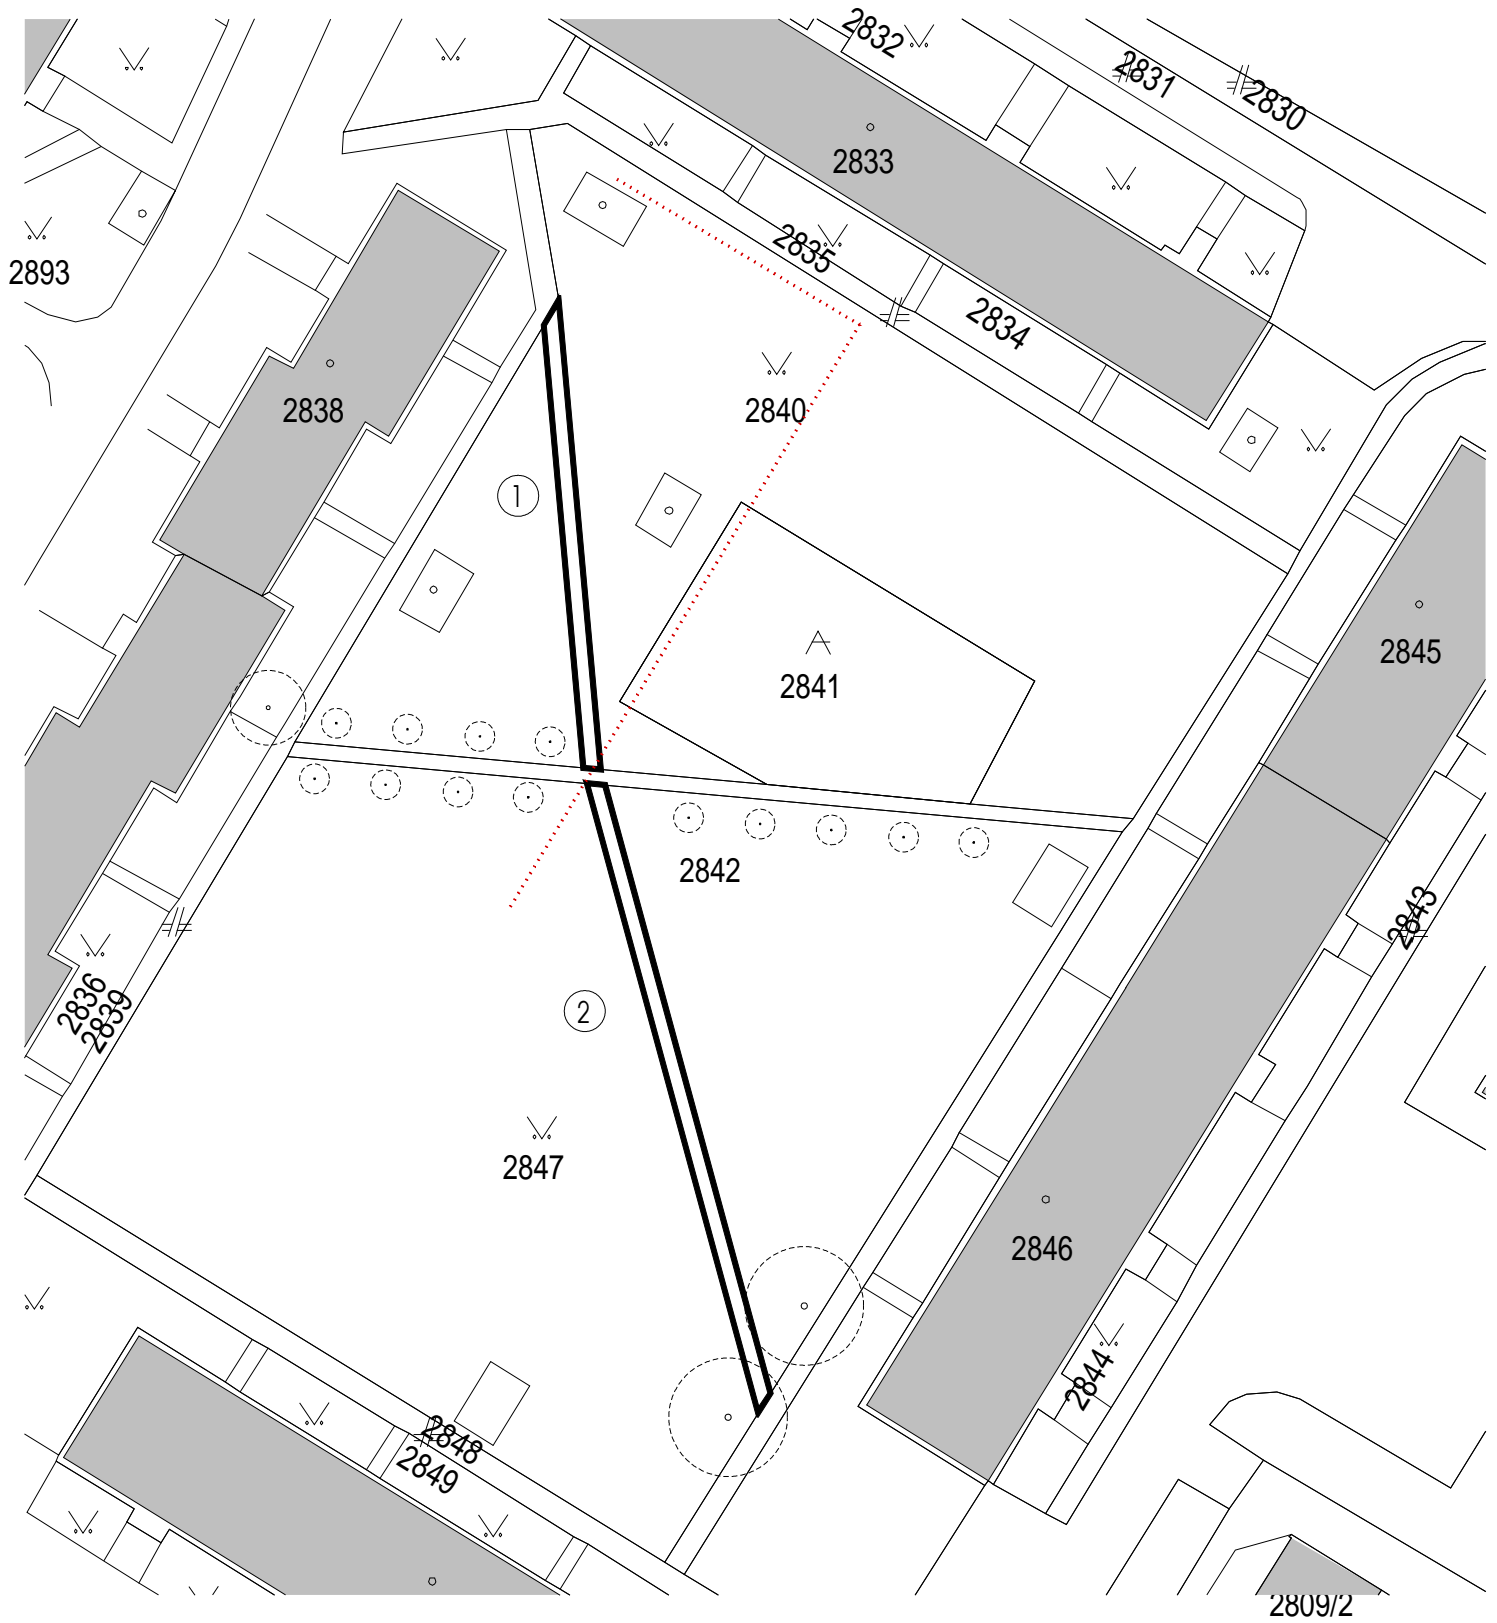

LEGENDA : Verejně osvetlenie

ZODP.PROJEKTANT	Ing.František Kis / 1112 A 1
VYPRACOVAL :	Marcša Gabriel - GOO!design
INVESTOR:	Mesto Komárno
MIESTO STAVBY:	Komárno sídlisko 7.Ul.Seressa č.p: 2840, 2842, 2847

STAVBA:	Revitalizácia sídliska VII. cieľom zlepšenia environmentálnych aspektov
---------	---

NÁZOV VÝKRESU:	SITUÁCIA / PÔDORYS / REZ	SPEVNENÁ PLOCHA
----------------	--------------------------	-----------------

DÁTUM:	27.05.2021
STUPEŇ:	SP
MIERKA:	1: 250
POČET A4:	2

KÓPIA:	
--------	--

Výkres č.	A - 09
-----------	--------

SO 02