VÝKRES TVARU NA KÓTE ±0,000, M 1:150

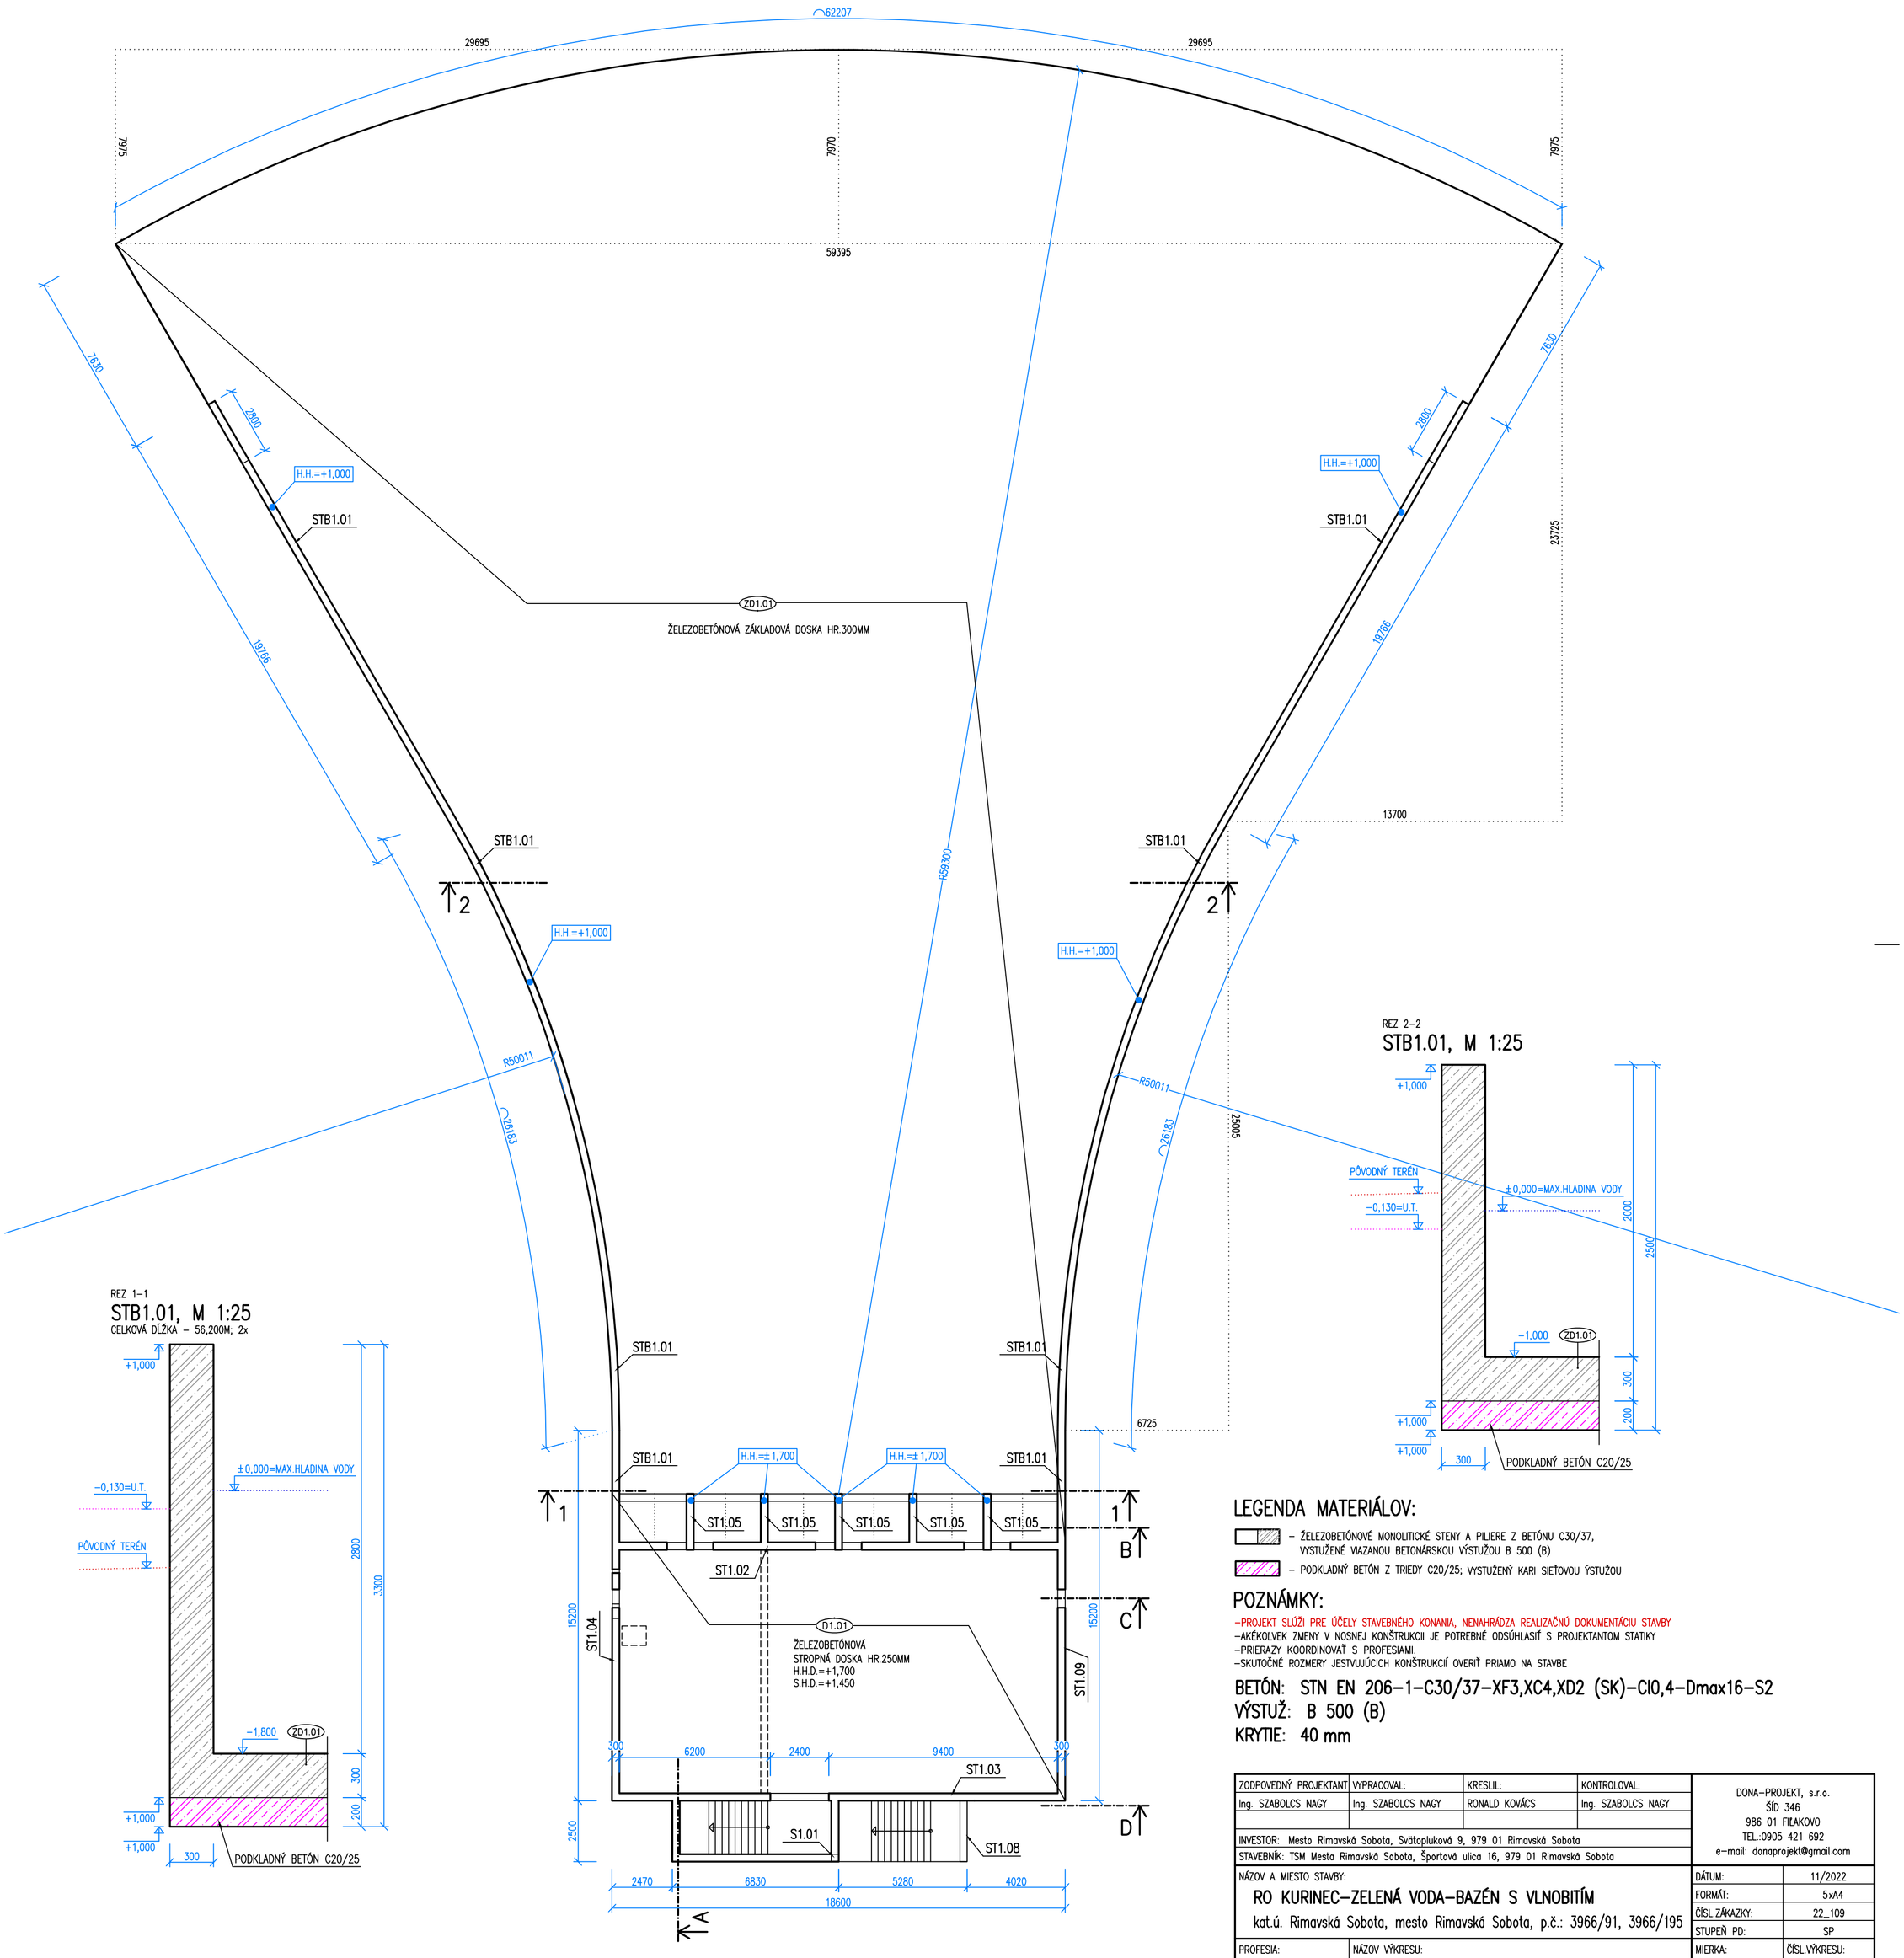

REZ 1–1
STB1.01, M 1:25
CELKOVÁ DĹŽKA – 56,200M; 2x

REZ 2–2
STB1.01, M 1:25

LEGENDA MATERIÁLOV:

– ŽELEZOBETÓNOVÉ MONOLITICKÉ STENY A PILIERE Z BETÓNU C30/37, VYSTUŽENÉ VIAZANOU BETONÁRSKOU VÝSTUŽOU B 500 (B)

– PODKLADNÝ BETÓN Z TRIEDY C20/25; VYSTUŽENÝ KARI SIEŤOVOU ÝSTUŽOU

POZNÁMKY:

–PROJEKT SLÚŽI PRE ÚČELY STAVEBNÉHO KONANIA, NENAHRÁDZA REALIZAČNÚ DOKUMENTÁCIU STAVBY
–AKÉKOĽVEK ZMENY V NOSNEJ KONŠTRUKCII JE POTREBNÉ ODSÚHLASIŤ S PROJEKTANTOM STATIKY
–PRIERAZY KOORDINOVAŤ S PROFESIAMI.
–SKUTOČNÉ ROZMERY JESTVUJÚCICH KONŠTRUKCÍ OVERIŤ PRIAMO NA STAVBE

BETÓN: STN EN 206–1–C30/37–XF3,XC4,XD2 (SK)–Cl0,4–Dmax16–S2
VÝSTUŽ: B 500 (B)
KRYTIE: 40 mm

ZODPOVEDNÝ PROJEKTANT	VYPRACOVAL:	KRESLIL:	KONTROLOVAL:	DONA–PROJEKT, s.r.o. ŠÍD 346 986 01 FIĽAKOVO TEL.:0905 421 692 e–mail: donaprojekt@gmail.com	
Ing. SZABOLCS NAGY	Ing. SZABOLCS NAGY	RONALD KOVÁCS	Ing. SZABOLCS NAGY		
INVESTOR: Mesto Rimavská Sobota, Svätopluková 9, 979 01 Rimavská Sobota					
STAVEBNÍK: TSM Mesta Rimavská Sobota, Športová ulica 16, 979 01 Rimavská Sobota					
NÁZOV A MIESTO STAVBY: RO KURINEC–ZELENÁ VODA–BAZÉN S VLNOBITÍM kat.ú. Rimavská Sobota, mesto Rimavská Sobota, p.č.: 3966/91, 3966/195				DÁTUM:	11/2022
				FORMÁT:	5xA4
				ČÍSL.ZÁKAZKY:	22_109
				STUPEŇ PD:	SP
PROFESIA: STATIKA	NÁZOV VÝKRESU: VÝKRES TVARU NA KÓTE ±0,000			MIERKA: 1:150	ČÍSL.VÝKRESU: S–03