


Zásobníkový ohrievač Dražice typ OKC 500 NTR/HP

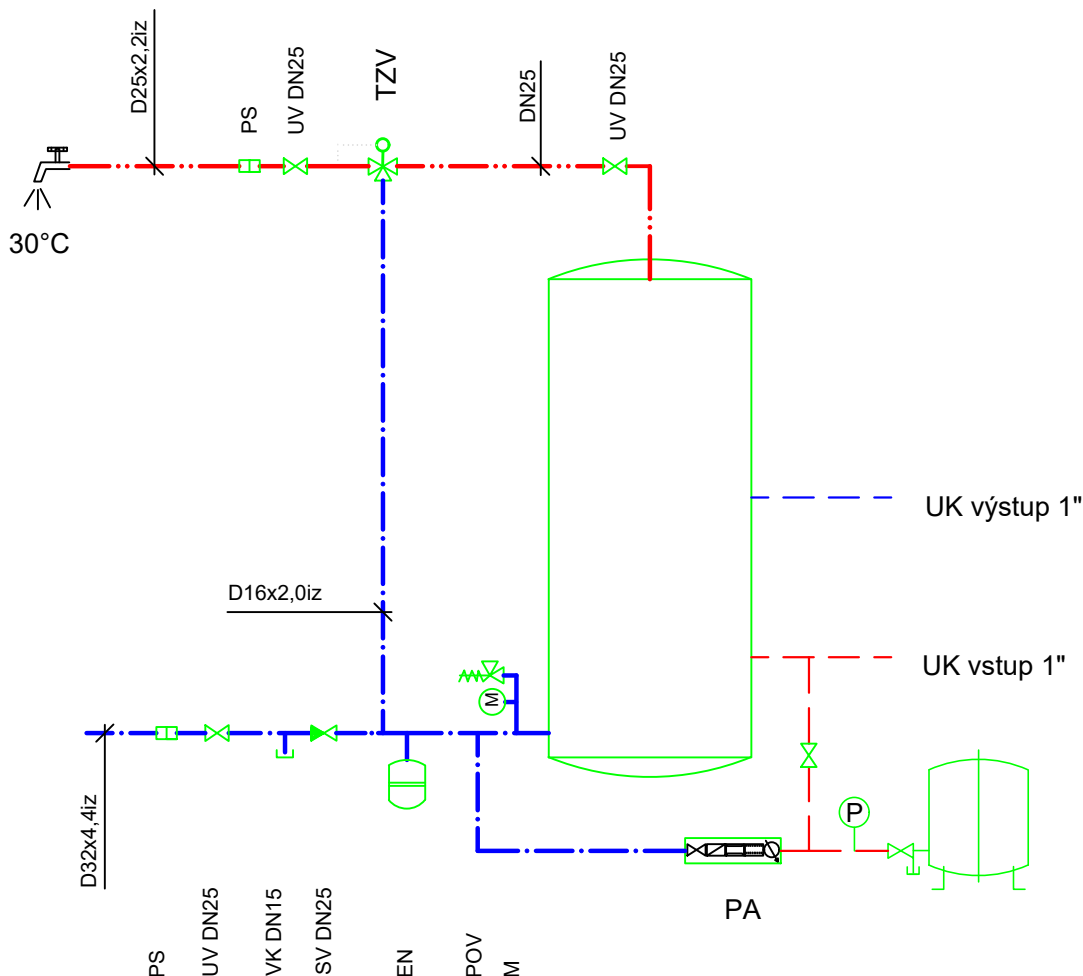

LEGENDA:

TZV - termostatický zmiešavací ventil
 PS - prechodka ocel/PPR
 UV - uzatvárací ventil
 VK - vypúšťací kohút
 SV - spätný ventil
 EN - expanzná nádoba objem 12litrov
 POV- poistný ventil
 M - manometer
 PA - automatická doplňovacia súprava Flexcon PA Autofill

Poznámka:

Projektová dokumentácia nerieši rozvod vody, armatúry ani dezinfekciu vody pre bazénovú technológiu.
 To bude súčasťou dodávky technológie.

GemerTerm-projekcia s.r.o.		Škultétyho 1985/10, 97901 Rimavská Sobota mail: gemerterm@gmail.com tel.: 0911/945108	
GENERÁLNY PROJEKTANT ING. KAROL KOVÁCS		ZODPOVEDNÝ PROJEKTANT Ing. Martin Magic	
INVESTOR: MESTO RIMAVSKÁ SOBOTA, SVATOPLUKOVÁ 9, 979 01 RIMAVSKÁ SOBOTA		VYPRACOVAL Ján Vinclav	
STAVEBNÍK: TSM RIMAVSKÁ SOBOTA, ŠPORTOVÁ ULICA, 979 01 RIMAVSKÁ SOBOTA			
PARÉ: STAVBA:	RO KURINEC - ZELENÁ VODA		DÁTUM 11/2022
	BAZÉN S VLNOBITÍM		FORMÁT A4
	/ KÚ RIMAVSKÁ SOBOTA, PARC. Č. 3966/91, 3966/195 /		MIERKA 1:25
	ČASŤ: VODOVODNÁ PRÍPOJKA A VNÚTORNÝ VODOVOD OBSAH: SCHÉMA ZAPOJENIA ZÁSOBNÍKOVÉHO OHRIEVAČA TEPLEJ PITNEJ VODY		Č. VÝKR. 07