




2 Akumulační nádrž
1 : 100

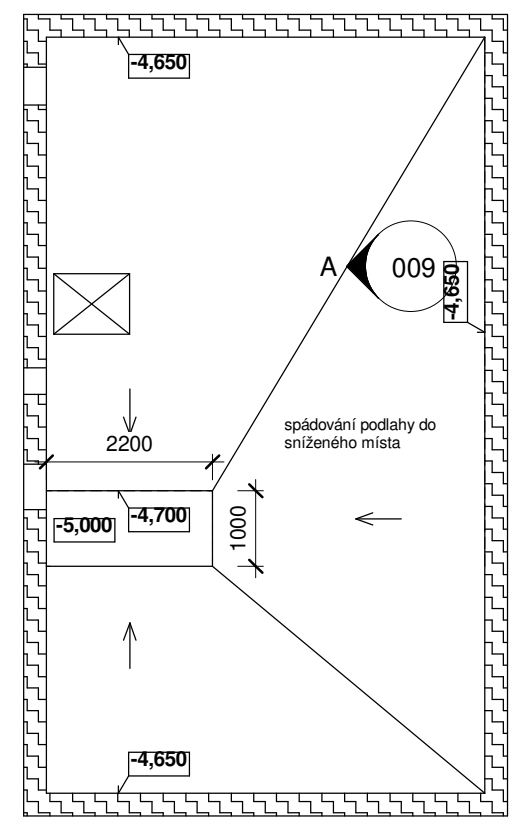

A Pohled A
1 : 100

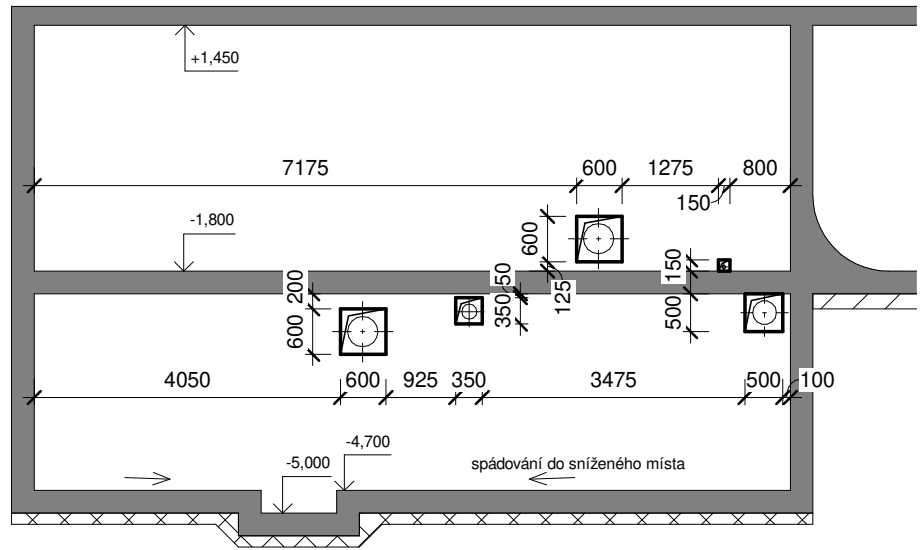


1 Strojovna - požadavky na stavbu
1 : 100

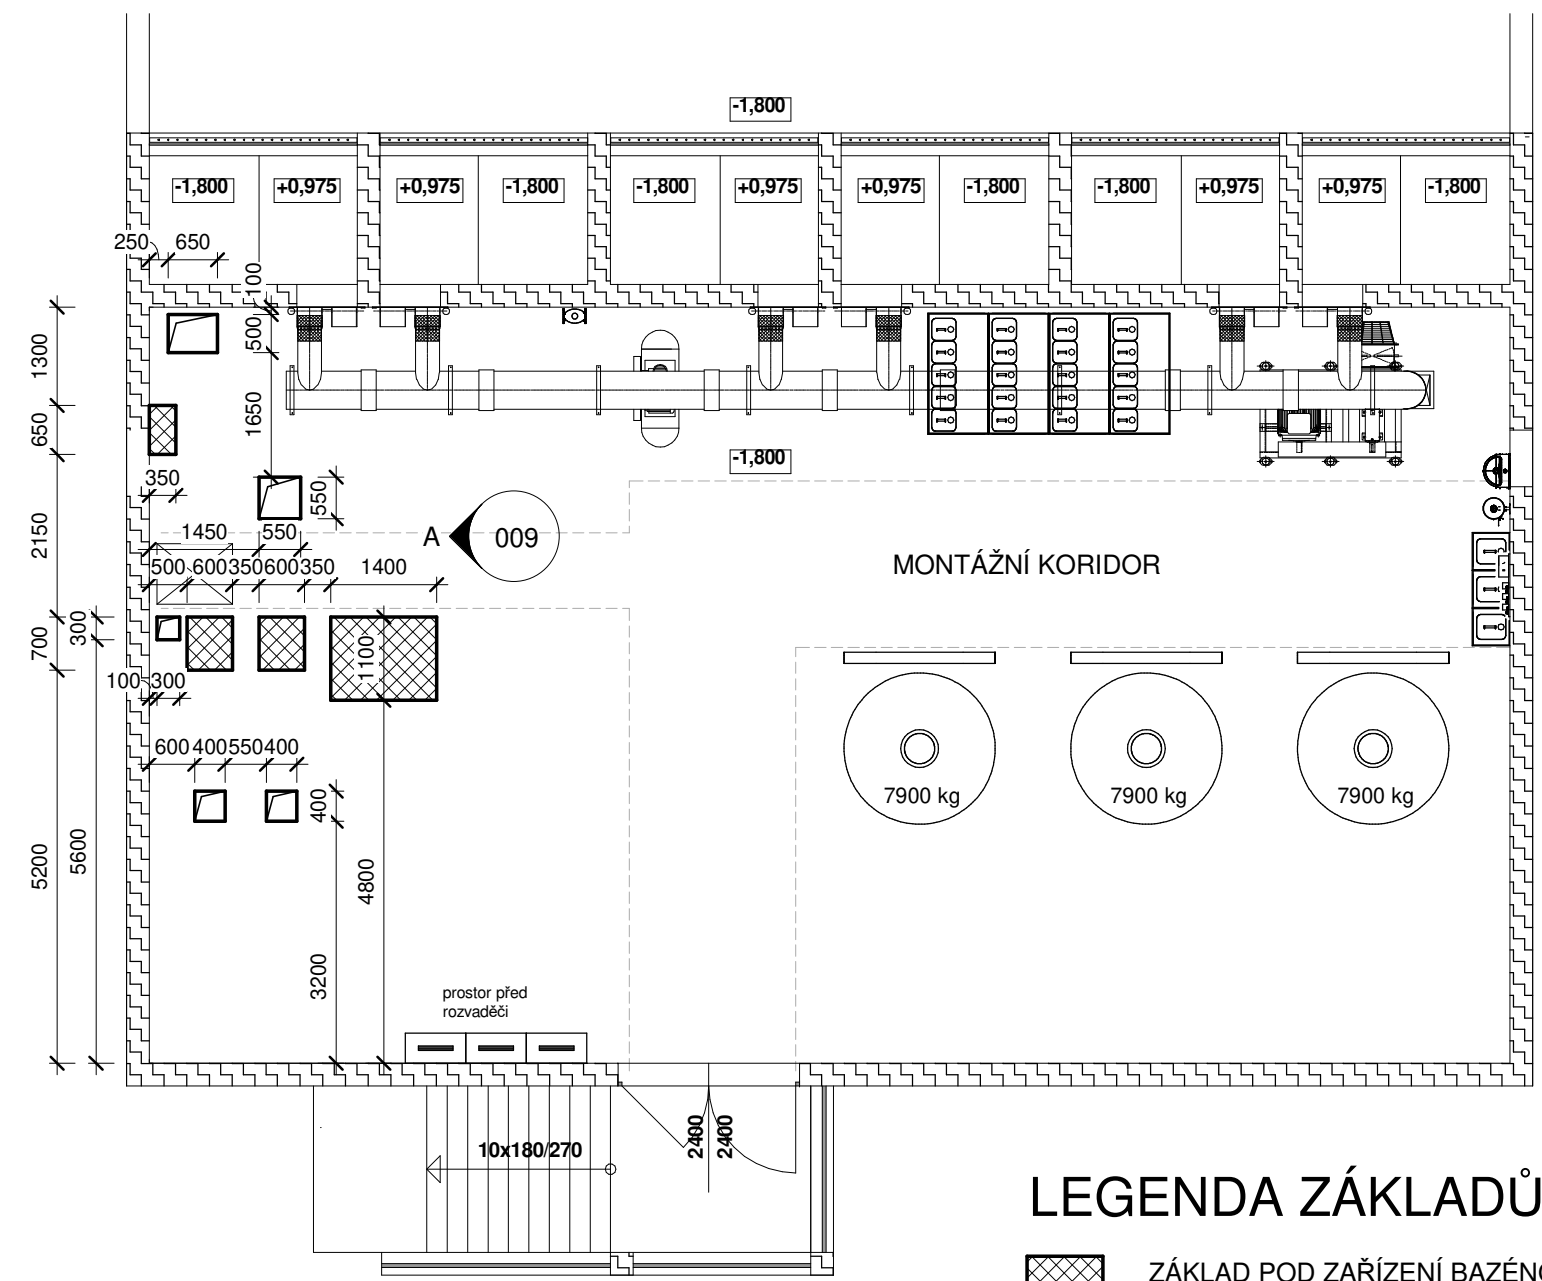

LEGENDA ZÁKLADŮ

▨ ZÁKLAD POD ZAŘÍZENÍ BAZÉNOVÉ TECHNOLOGIE
H.H. NA ÚROVNI -1,700

±0 ≡

VYPRACOVAL ING. T. SVOBODA	ODP.PROJ.PROFESE ING. T. SVOBODA	KONTROLOVAL F. ORSAVA	HL.INŽ.PROJEKTU ING. K. KOVÁCS	<div>CENTROPROJEKT GROUP a.s. ŠTEFÁNIKOVA 167 760 01 ZLÍN</div> <div> CENTROPROJEKT</div>		
MÍSTO STAVBY: MESTO RIMAVSKÁ SOBOTA, KÚ RIMAVSKÁ SOBOTA, RO KURINEC - ZELENÁ VODA						
STAVEBNÍK: TSM MESTA RIMAVSKÁ SOBOTA, ŠPORTOVÁ ULICA, 979 01 RIMAVSKÁ SOBOTA				FORMÁT2x A4		
BAZÉN S VLNOBITÍM				DATUM10/2022		
				STUPEŇDPS		
PS 01 BAZÉNOVÁ TECHNOLOGIE				MĚŘÍTKO1:100		
				ZAK.ČÍSLO:		
STROJOVNA - POŽADAVKY NA STAVBU				ARCHIVNÍ KÓD	PROF.Č.VÝKRESU W009	DOD.