


INTRAVILÁN OBCE POČAS PRÁC MIMO TELESA CESTY II. A III. TRIEDY

SCHÉMA PRE ZABEZPEČENIE OBLASTI DLOHODOBÉHO PEVNÉHO PRACOVNÉHO MIESTA MIMO MIESTNEJ KOMUNIKÁCIE.
PRÁCE NEZASAHOJÚCE DO SPEVNENEJ ČASTI VOZOVKY - PREJAZDNÉHO PROFILU KOMUNIKÁCIE.

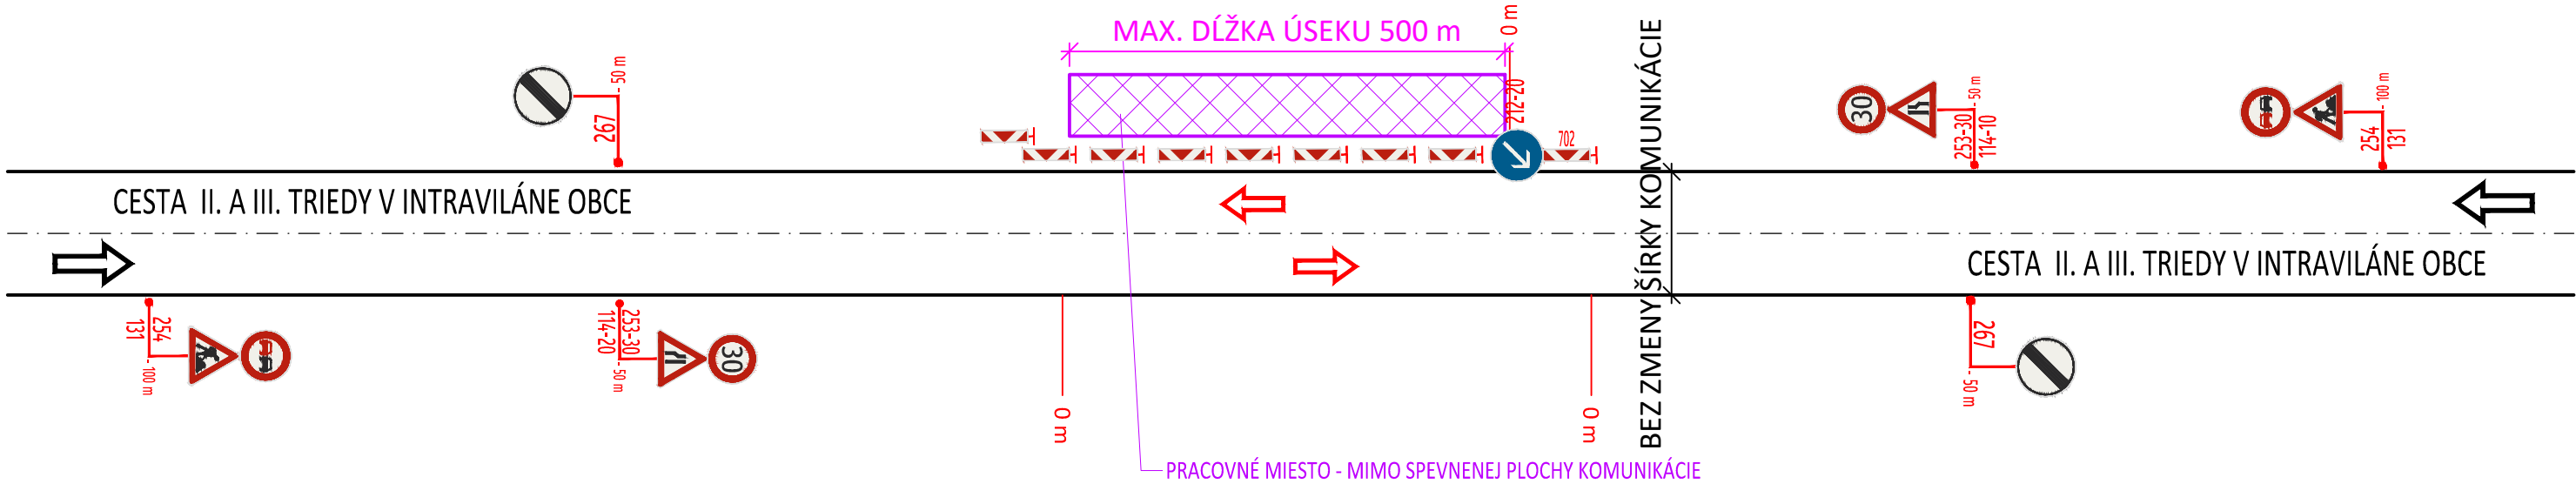

LEGENDA POUŽITÉHO DOČASNÉHO DOPRAVNÉHO ZNAČENIA:

ZVISLÉ DOPRAVNÉ ZNAČENIE

VÝSTRAŽNÉ ZNAČKY:

I. 1. Stavebno-technické vlastnosti cesty

	114-10	ZÚŽENÁ VOZOVKA SPRAVA	1 KS
	114-20	ZÚŽENÁ VOZOVKA ZĽAVA	1 KS

I. 3. Organizácia a stav premávky

	131	PRÁCA	2 KS
---	-----	-------	------




REGULAČNÉ ZNAČKY:

II. Príkazové a zákazové značky

II. 1. Smer jazdy

	212-20	PRIKÁZANÝ SMER OBCHÁDZANIA VĽAVO	1 KS
---	--------	----------------------------------	------


II. 4. Spôsob jazdy

	253	NAJVYŠŠIA DOVOLENÁ RÝCHLOSŤ text 2* "30"	2 KS
	254	ZÁKAZ PREDCHÁDZANIA	2 KS
	267	KONIEC VIACERÝCH ZÁKAZOV	2 KS

DOPRAVNÉ ZARIADENIA:

I. Vodiace zariadenia

I. 1. Zariadenia pre vyznačenie dočasných prekážok

	702	SMEROVACIA DOSKA ĽAVÁ (ŠÍPOVÁ)	80 KS
---	-----	--------------------------------	-------

POZNÁMKY:

- JE NUTNÉ EXISTUJÚCE DOPRAVNÉ ZVISLÉ ZNAČENIE PREKRYŤ AK JE V ROZPORE S NAVRHOVANÝM DOČASNÝM DOPRAVNÝM ZNAČENÍM
- DOČASNÉ ZVISLÉ DOPRAVNÉ ZNAČKY SÚ NAVRHOVANÉ V ZÁKLADNOM ROZMERE, REFLEXNEJ ÚPRAVE A NA POZINKOVANEJ KONŠTRUKCII - STĹPIKoch OLEPENÝCH SIVÝM OLEPOM NA GUMENNÝCH PODLOŽKÁCH, V ZMYSLE ZÁKONA NR SR 8/2009, VYHLÁŠKY MV SR 30/2020, TP 069, A STN 01 8020, STN 73 6101 A VL 6.1
- DOČASNÉ DOPRAVNÉ ZNAČKY UMIESTNIŤ TAK, ABY NEZASAHovali DO PREJAZDNÉHO PROFILU KOMUNIKÁCIE (OKREM SMEROVACÍCH DOSIEK A ZÁBRAN)
- IHNEĎ PO REALIZÁCIÍ JEDNEJ ETAPY SA DDZ PRESUNIE NA NASLEDUJÚCU ETAPU A PO UKONČENÍ PRÁC SA DDZ ODSTRÁNI A TO PROTI SMERU JAZDY!