

SCHÉMA č.1 - INTRAVILÁN POČAS PRACOVNEJ DOBY

SCHÉMA PRE ZABEZPEČENIE OBLASTI DLOHODOBÉHO PEVNÉHO PRACOVNÉHO MIESTA.
ZUŽENIE VOZOVKY NA JEDEN JAZDNÝ PRUH.

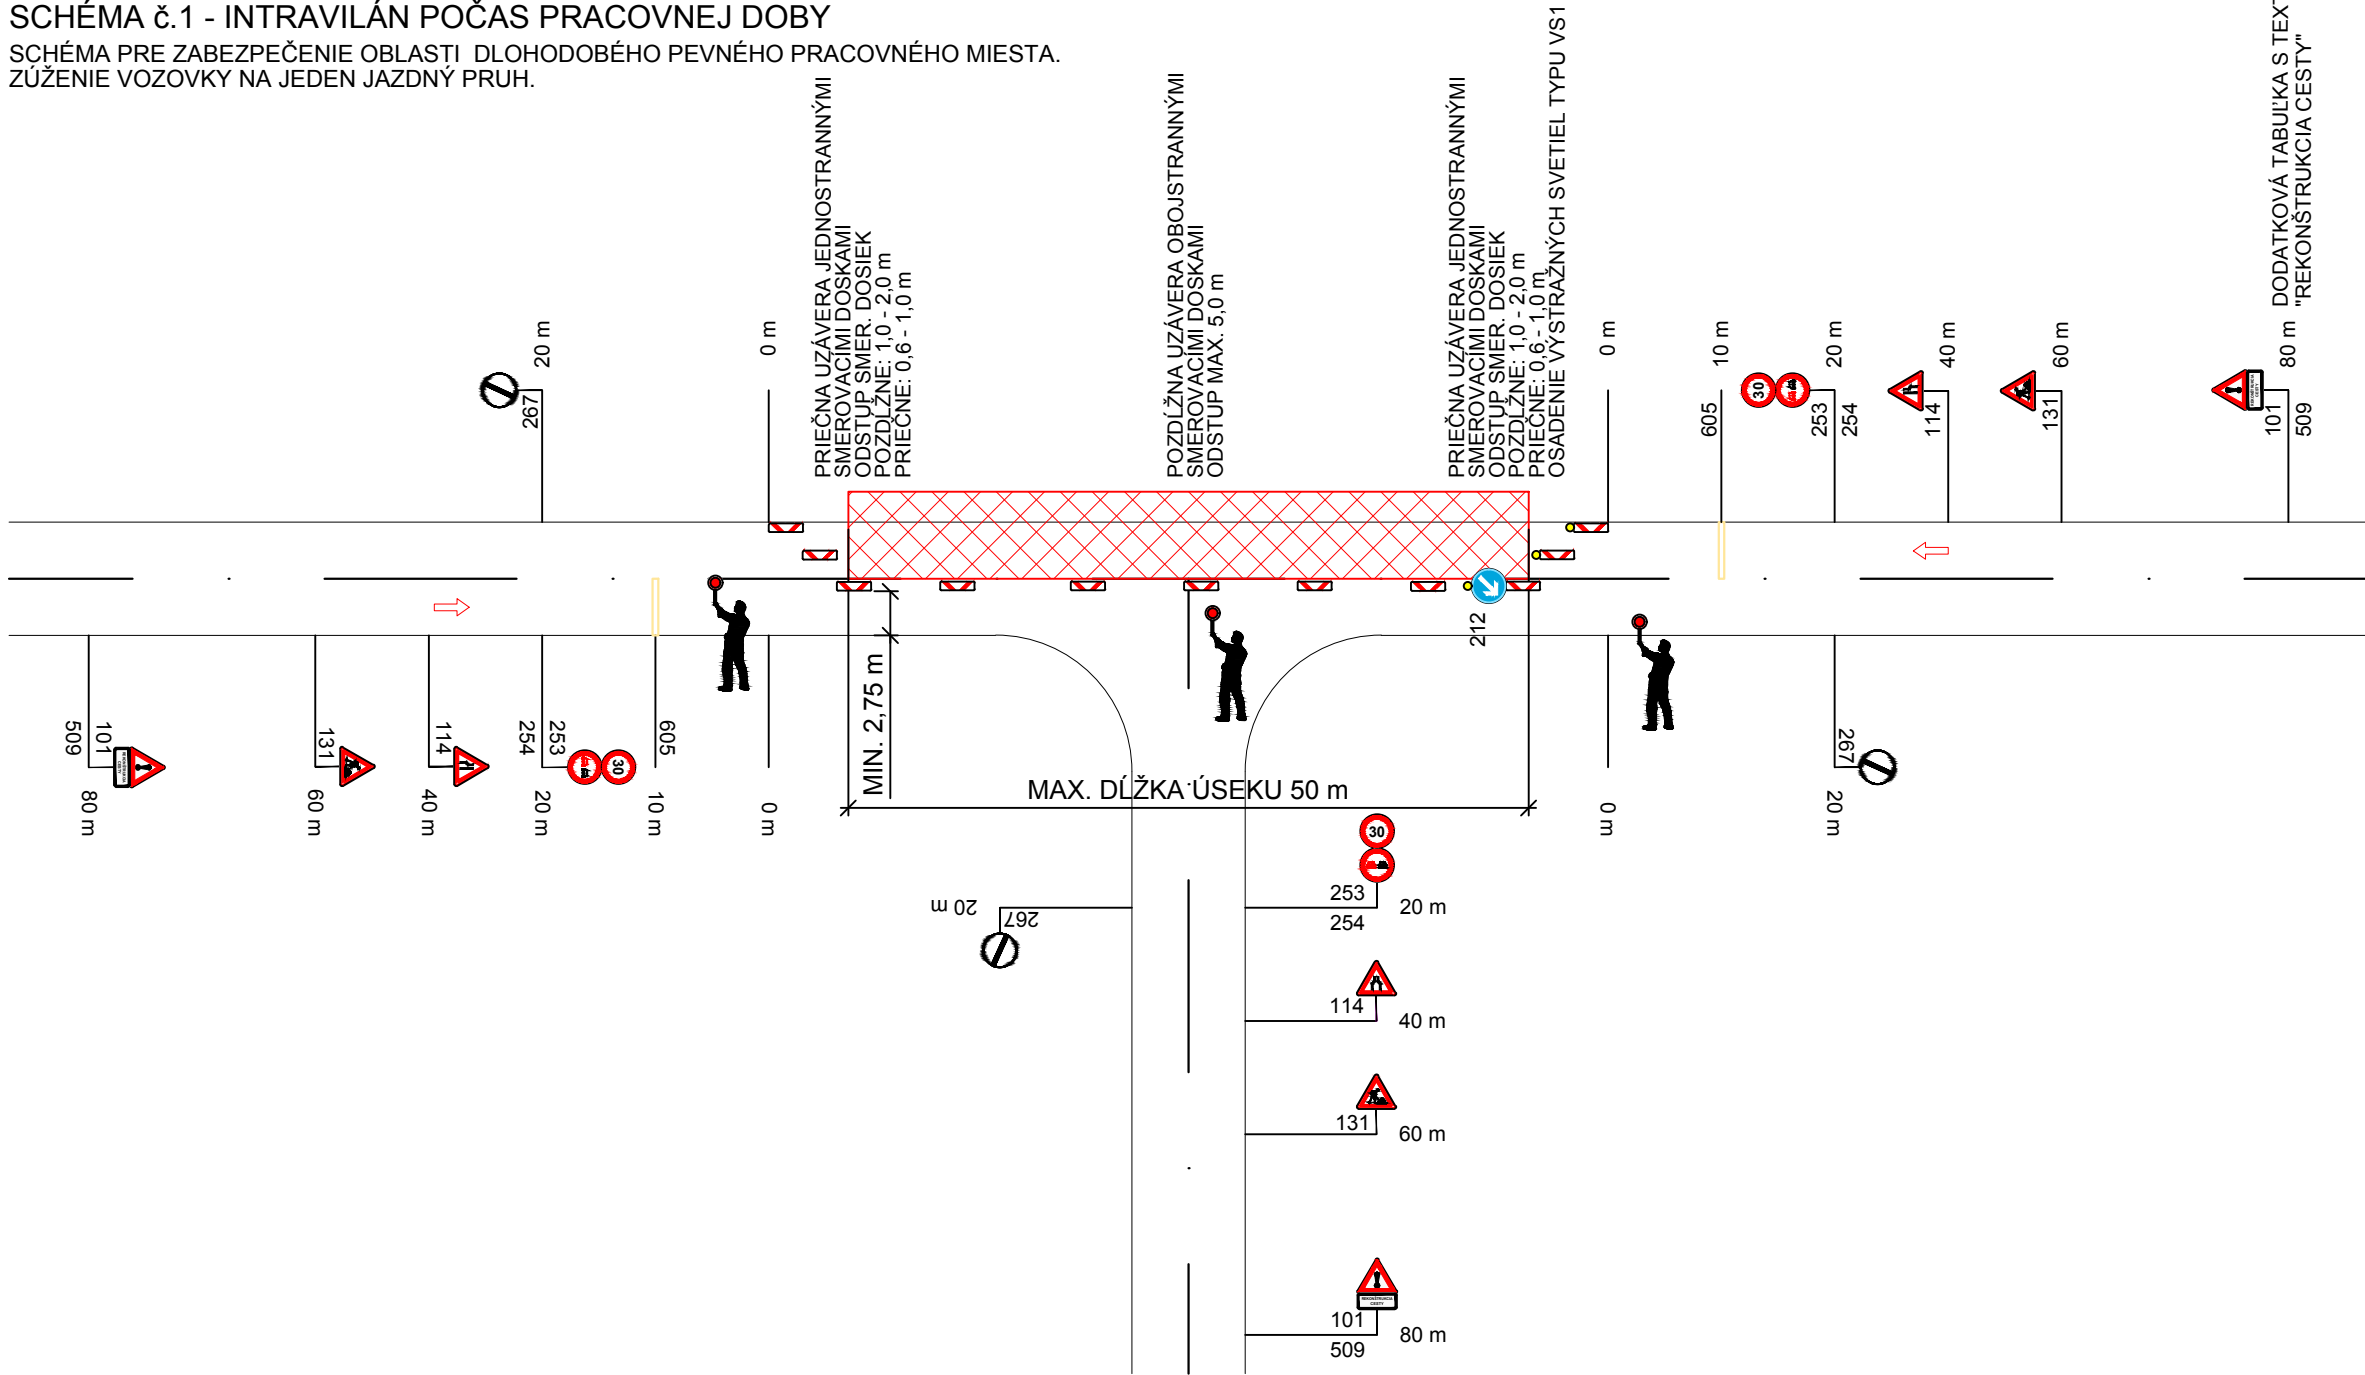


SCHÉMA č.2 - INTRAVILÁN POČAS PRACOVNEJ DOBY

SCHÉMA PRE ZABEZPEČENIE OBLASTI DLOHODOBÉHO PEVNÉHO PRACOVNÉHO MIESTA.
ZUŽENIE VOZOVKY NA JEDEN JAZDNÝ PRUH.

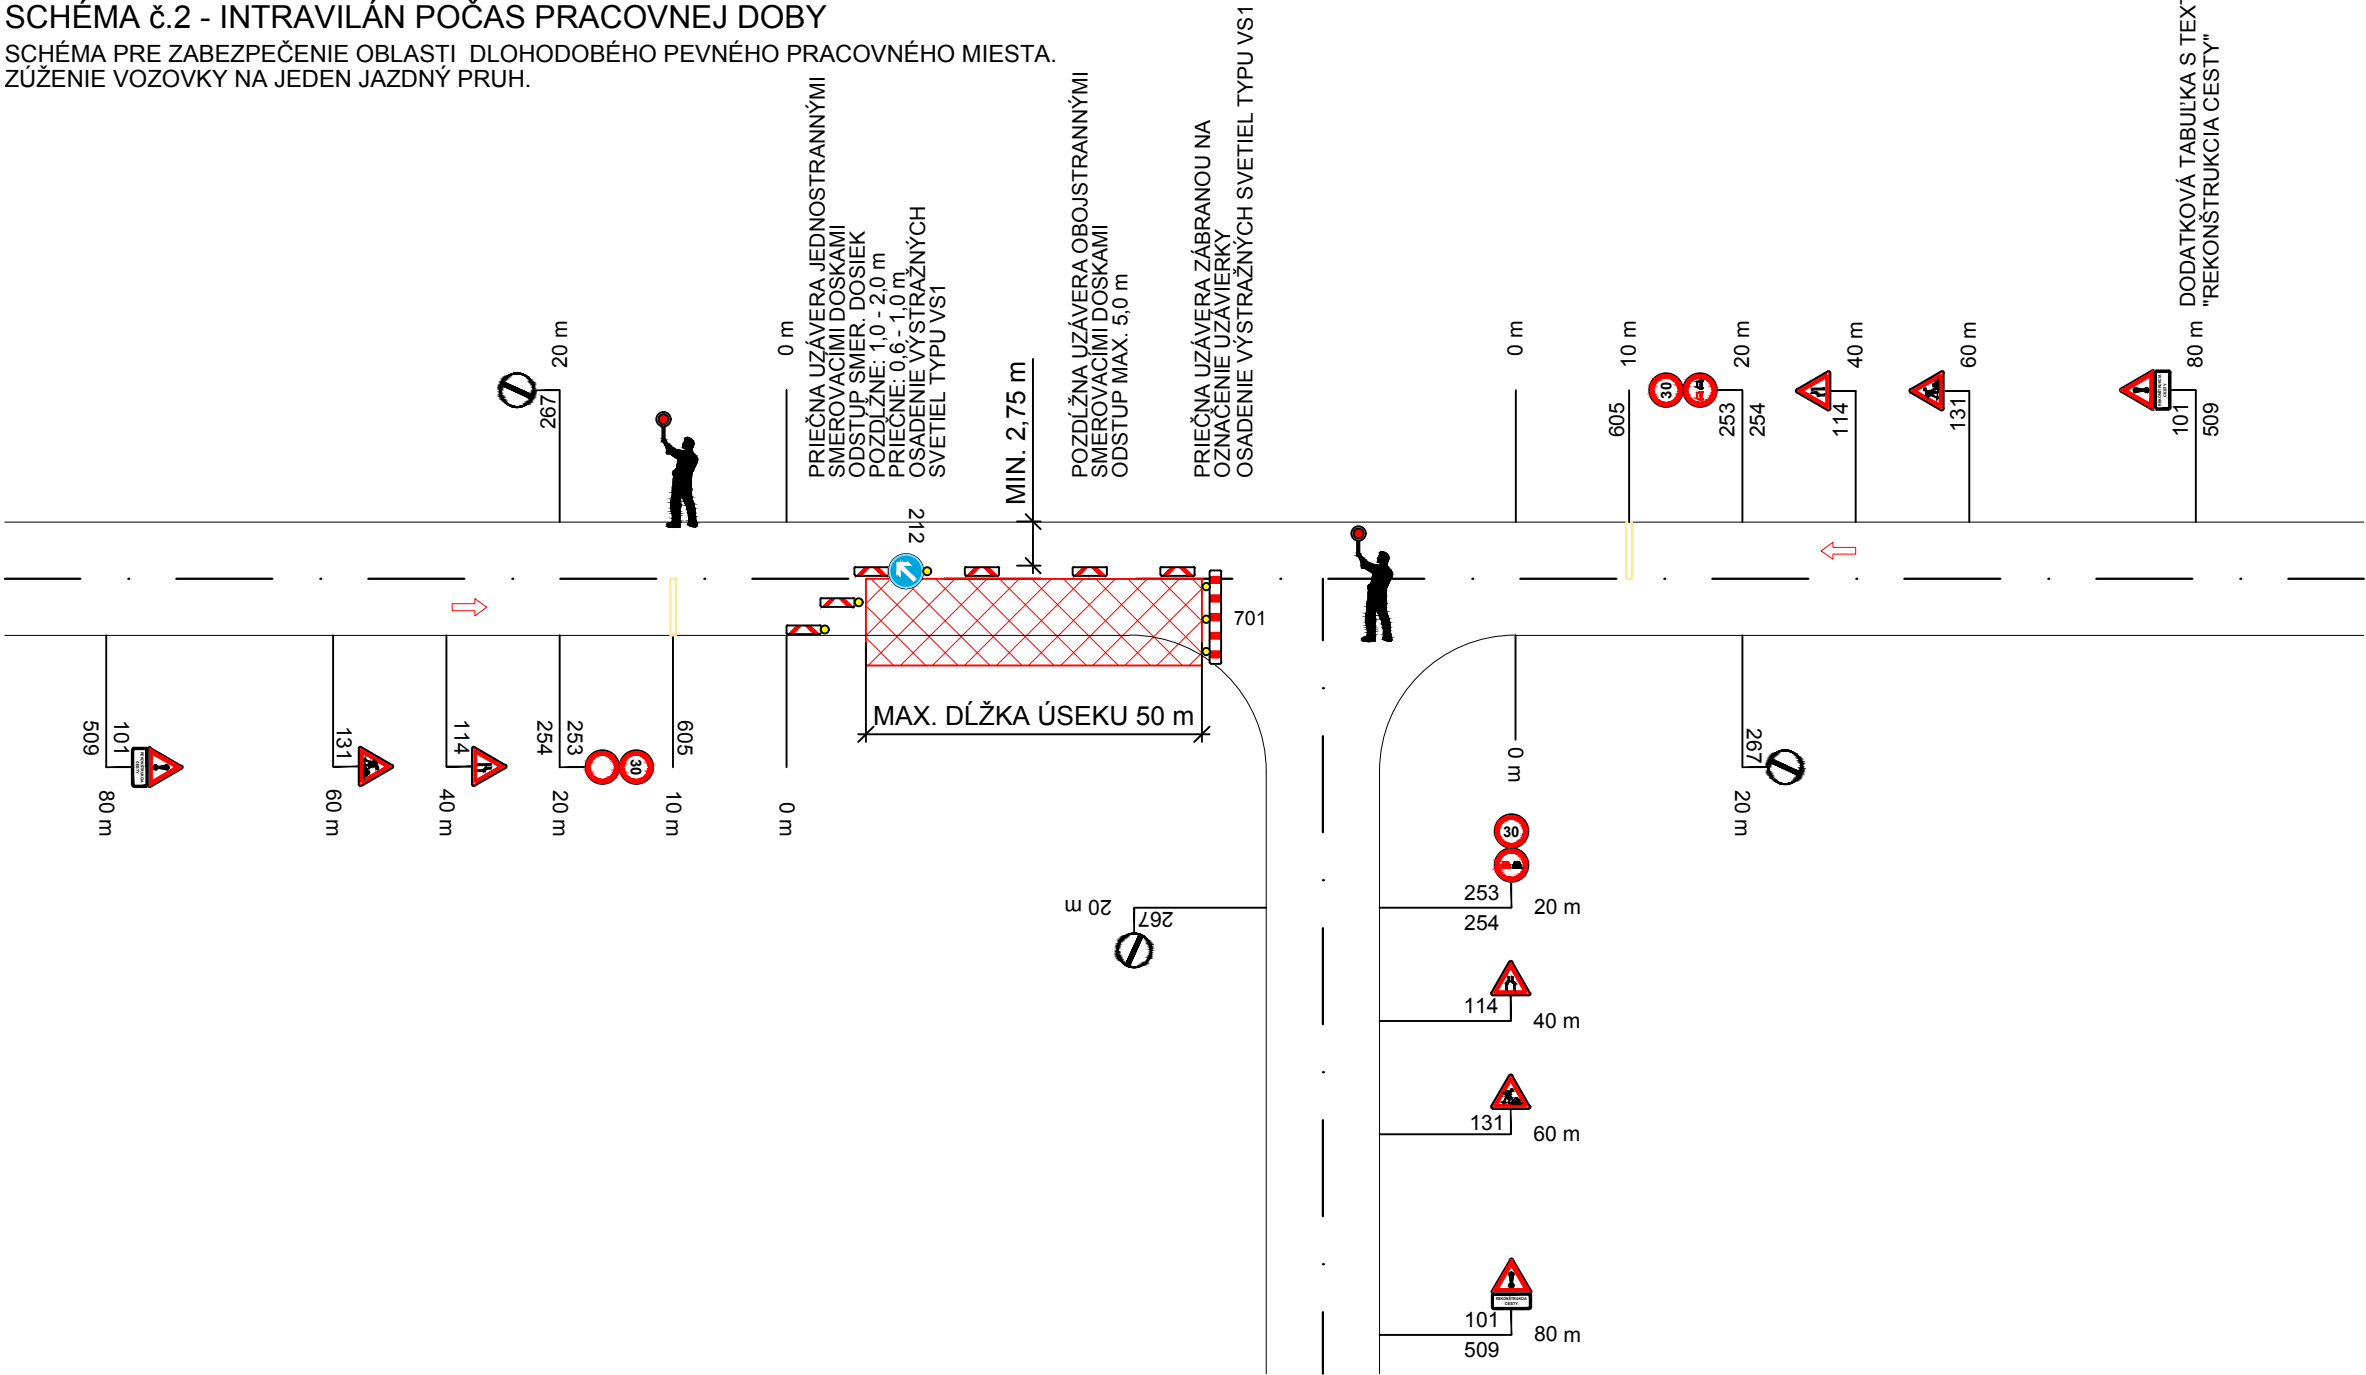


SCHÉMA č.3 - INTRAVILÁN POČAS PRACOVNEJ DOBY

SCHÉMA PRE ZABEZPEČENIE OBLASTI DLOHODOBÉHO PEVNÉHO PRACOVNÉHO MIESTA.
ZUŽENIE VOZOVKY NA JEDEN JAZDNÝ PRUH.

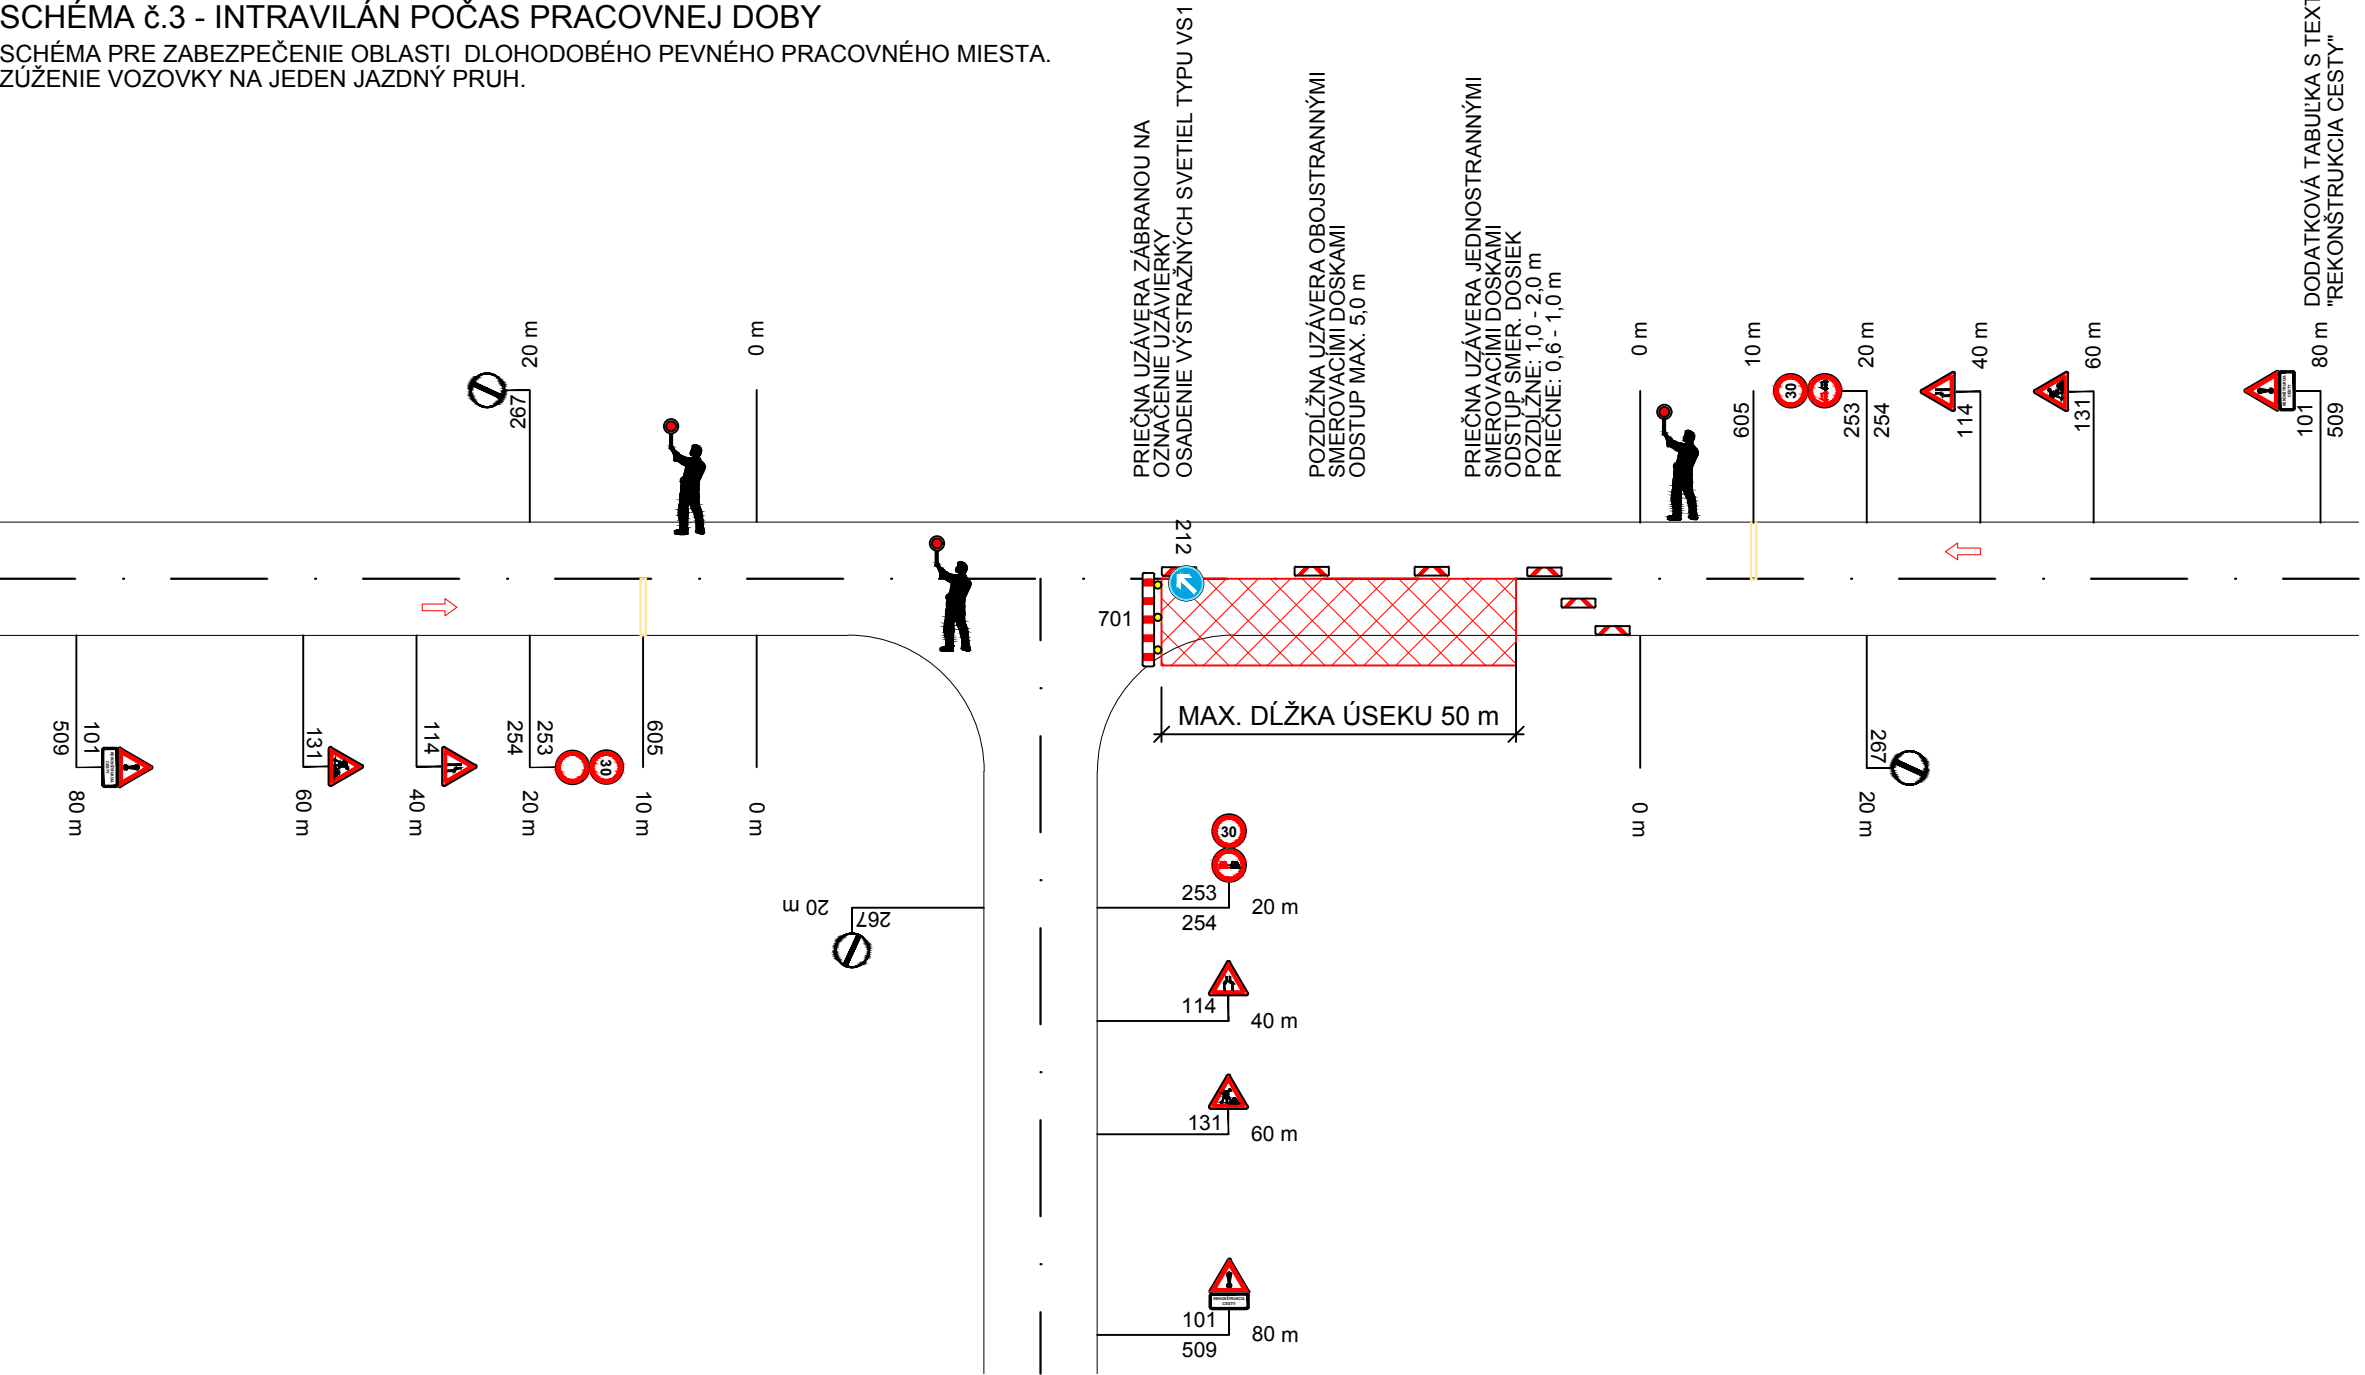


SCHÉMA č.4 - INTRAVILÁN POČAS PRACOVNEJ DOBY

SCHÉMA PRE ZABEZPEČENIE OBLASTI DLOHODOBÉHO PEVNÉHO PRACOVNÉHO MIESTA.
ZUŽENIE VOZOVKY NA JEDEN JAZDNÝ PRUH PRI DĺŽKE PREKÁŽKY DO 50 m.


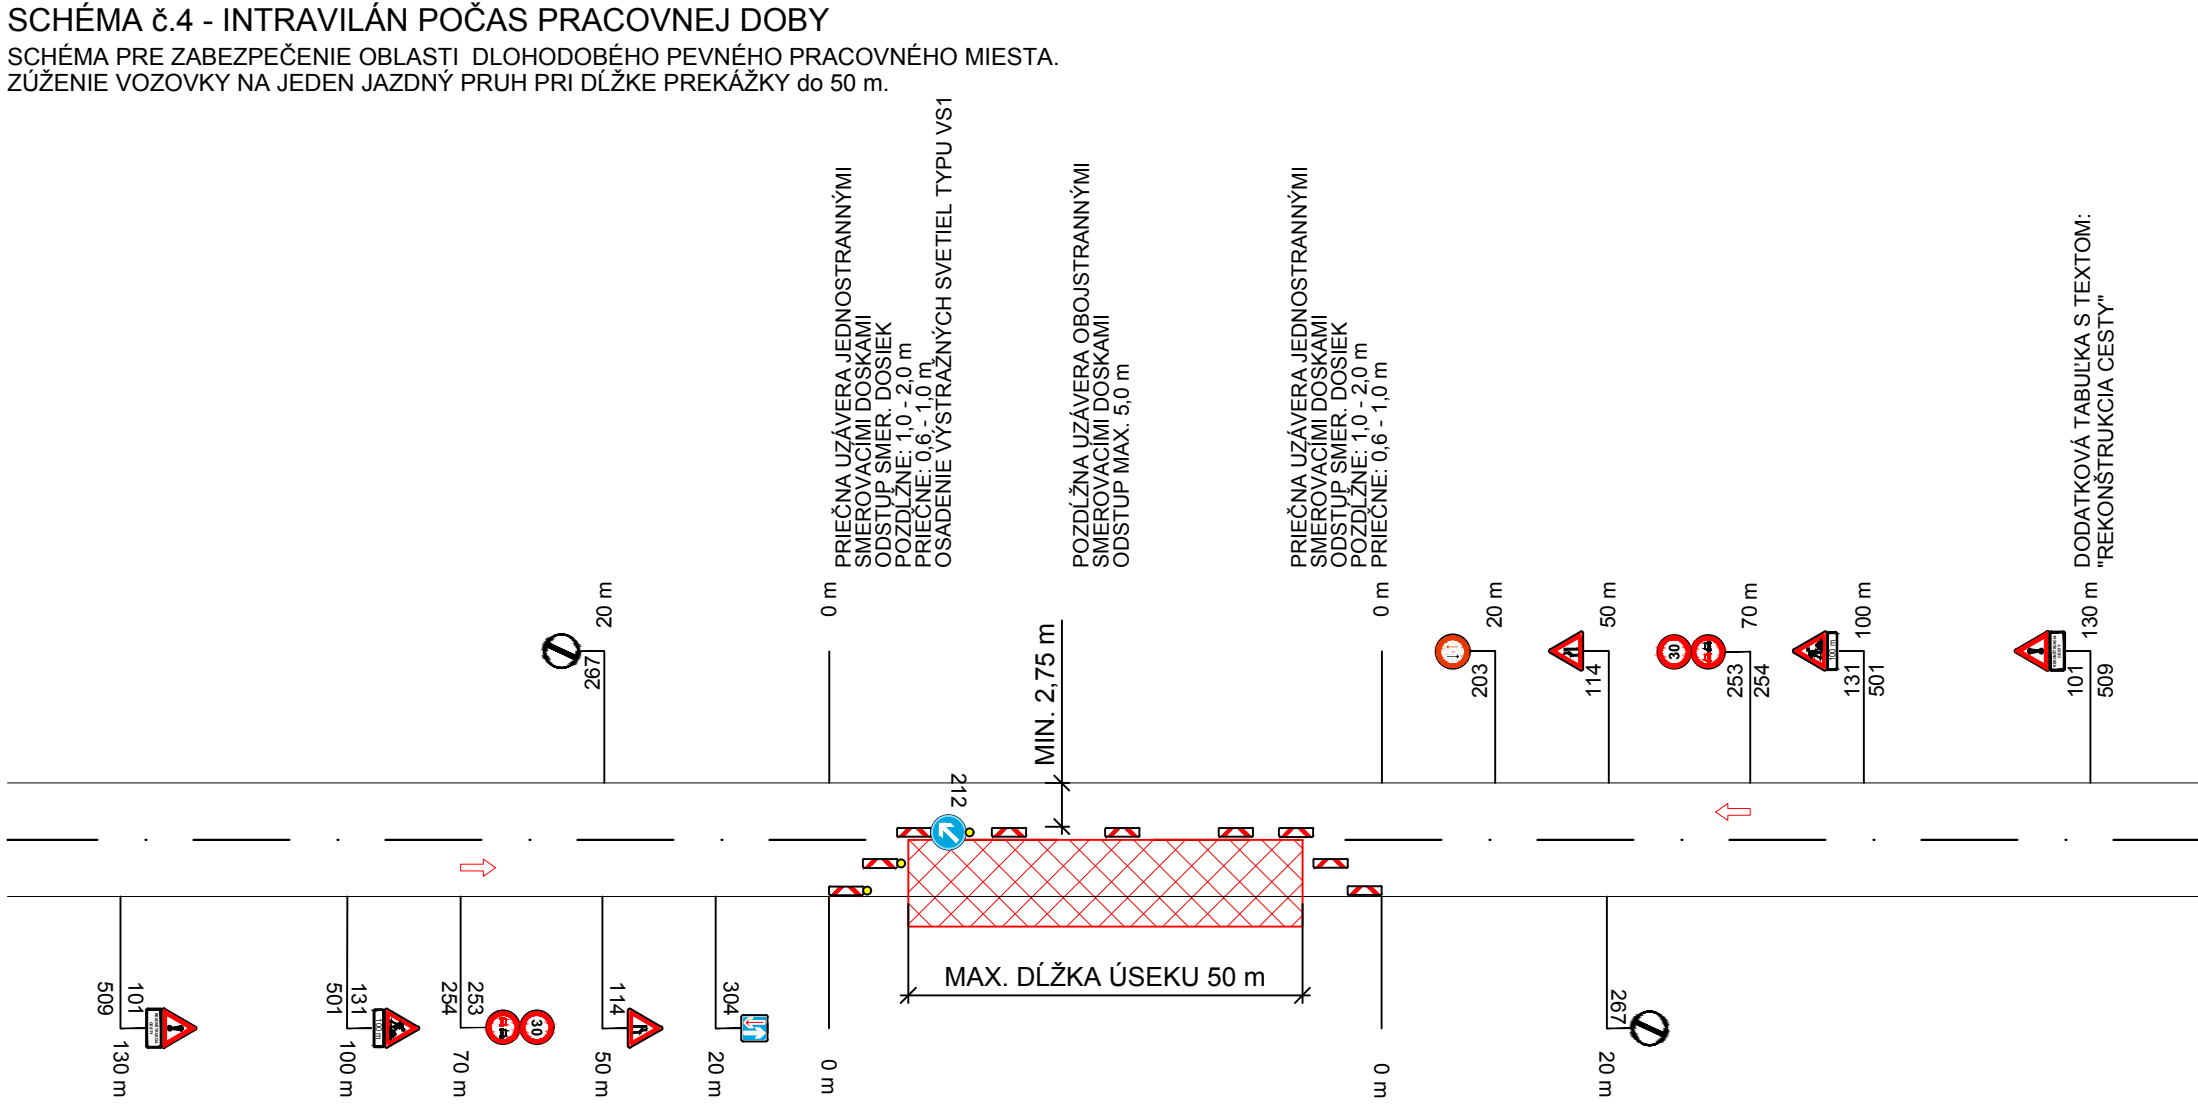


SCHÉMA č.5 - INTRAVILÁN POČAS PRACOVNEJ DOBY

SCHÉMA PRE ZABEZPEČENIE OBLASTI DLOHODOBÉHO PEVNÉHO PRACOVNÉHO MIESTA.
ZUŽENIE VOZOVKY NA JEDEN JAZDNÝ PRUH PRI DĺŽKE PREKÁŽKY OD 50 DO 100 m.

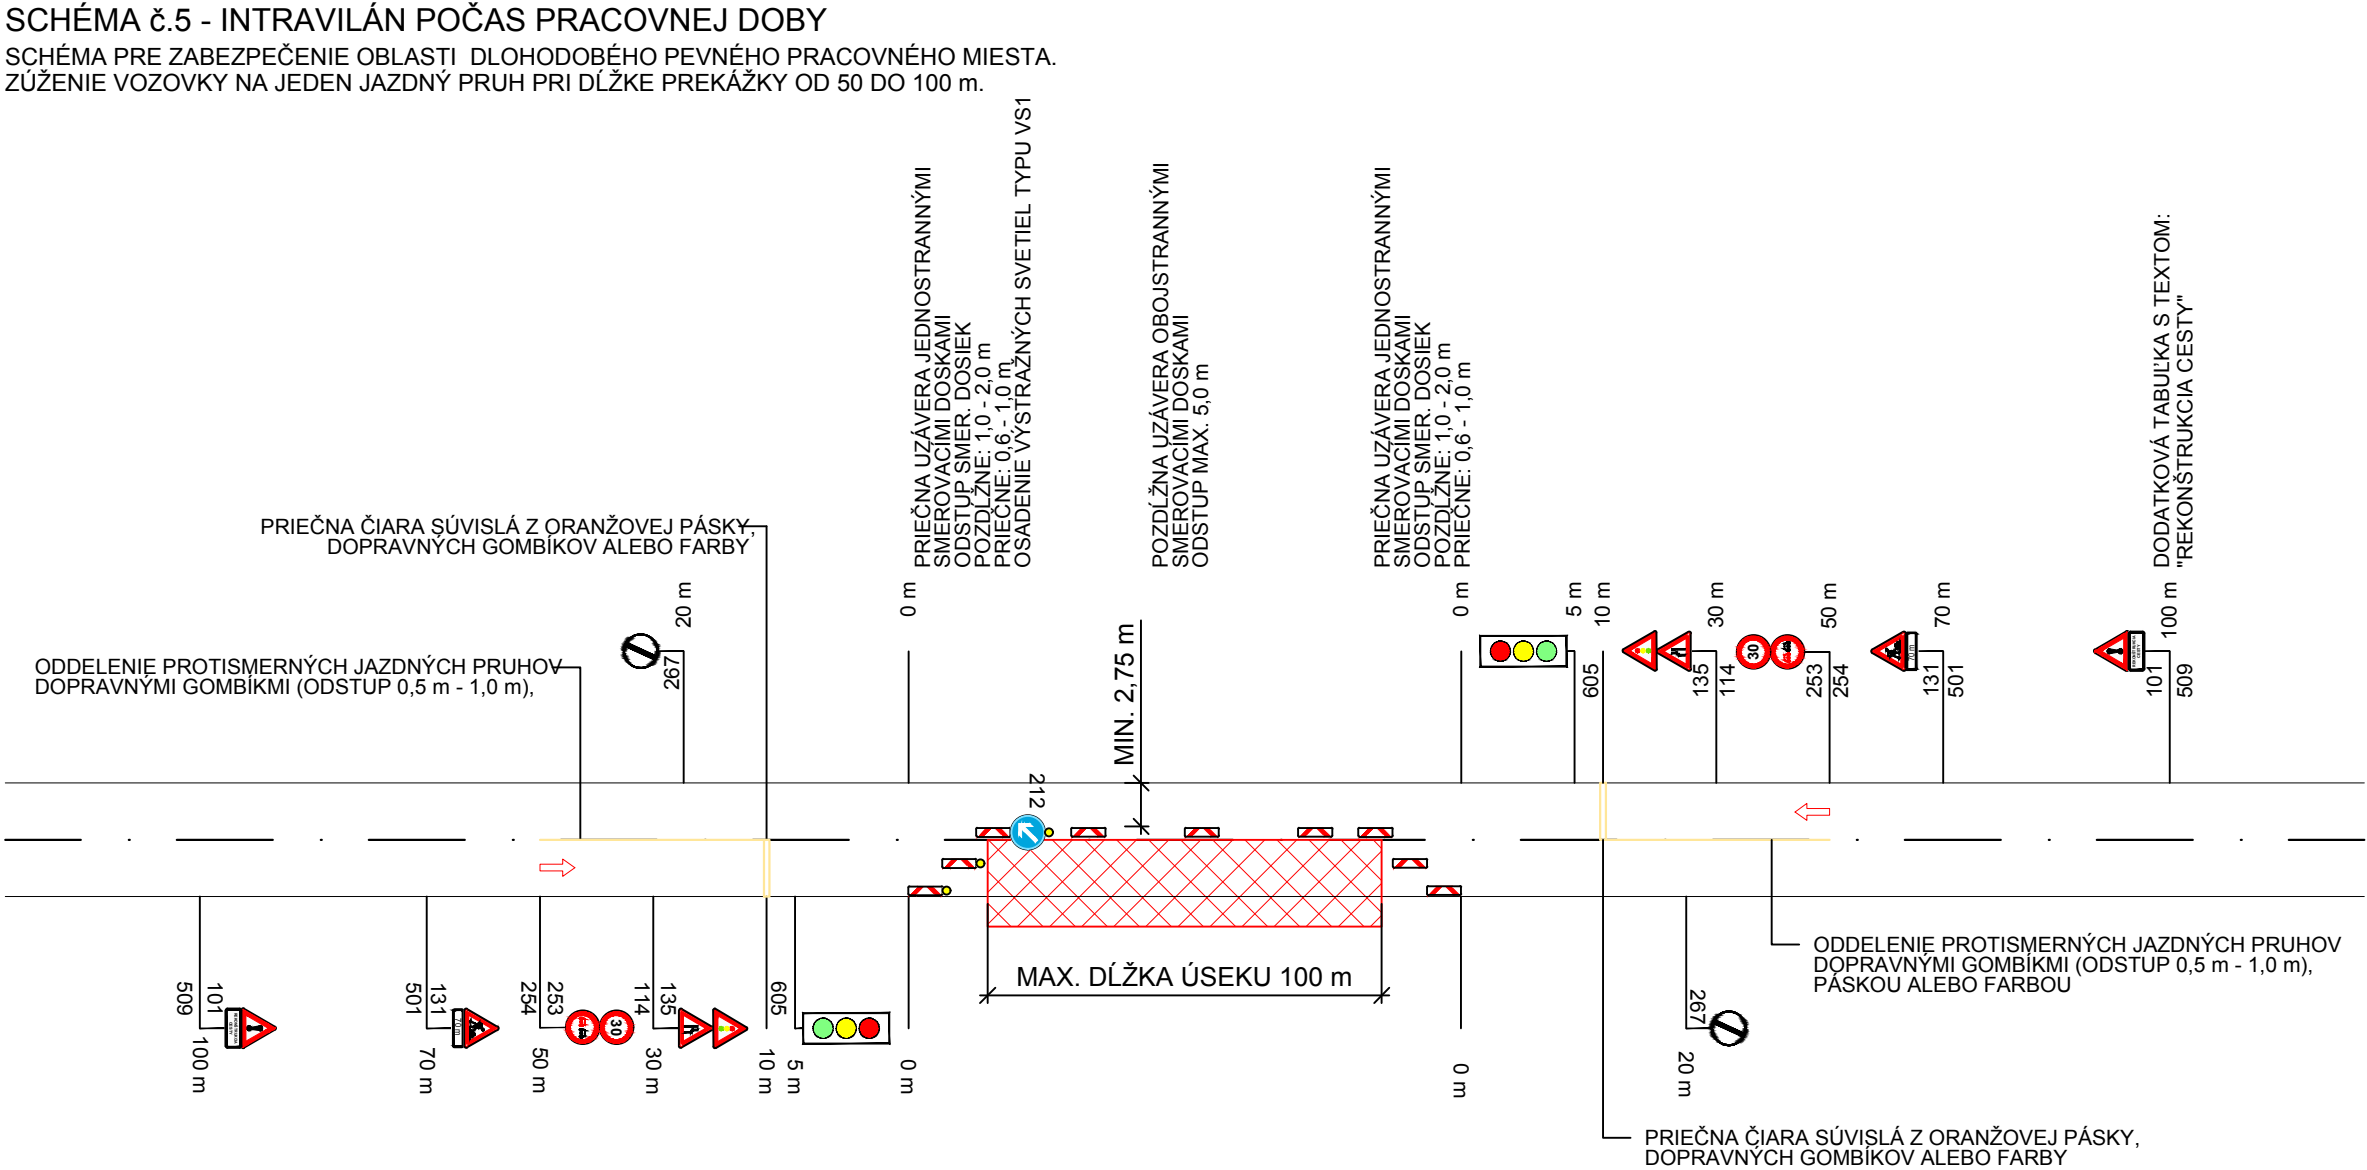

00	11/2020	-	
číslo / number	dátum / date	obsah / content	
tabuľka revízií / list of revisions			
investor	Správa ciest Žilinského samosprávneho kraja M.Rázusa 104, 010 01 Žilina		
hlavný inžinier projektu	zodpovedný riešiteľ pre dopravné stavby:	zodpovedný riešiteľ pre geotechniku:	vypracoval a kreslil:
Ing. Boris Gabara	Ing. Ondrej Bronček	Ing. Boris Vrábek, PhD.	Ing. Matúš Bronček
miesto stavby	Vysoká nad Kysucou		
stavba	REKONŠTRUKCIA OPORNÉHO MÚRU + BEZP. ZARIADENIE V K.Ú. VYSOKÁ NAD KYSUCOU		
obsah	DOČASNÉ DOPRAVNÉ ZNAČENIE - SCHÉMY		
		generálny dodávateľ:	
		projektant:	
		stupeň	DSPRS
		profesia	geotechnika
		číslo zákazky	dátum
		formát	10x44
		číslo výkresu	1500
		sada	
		D-02	