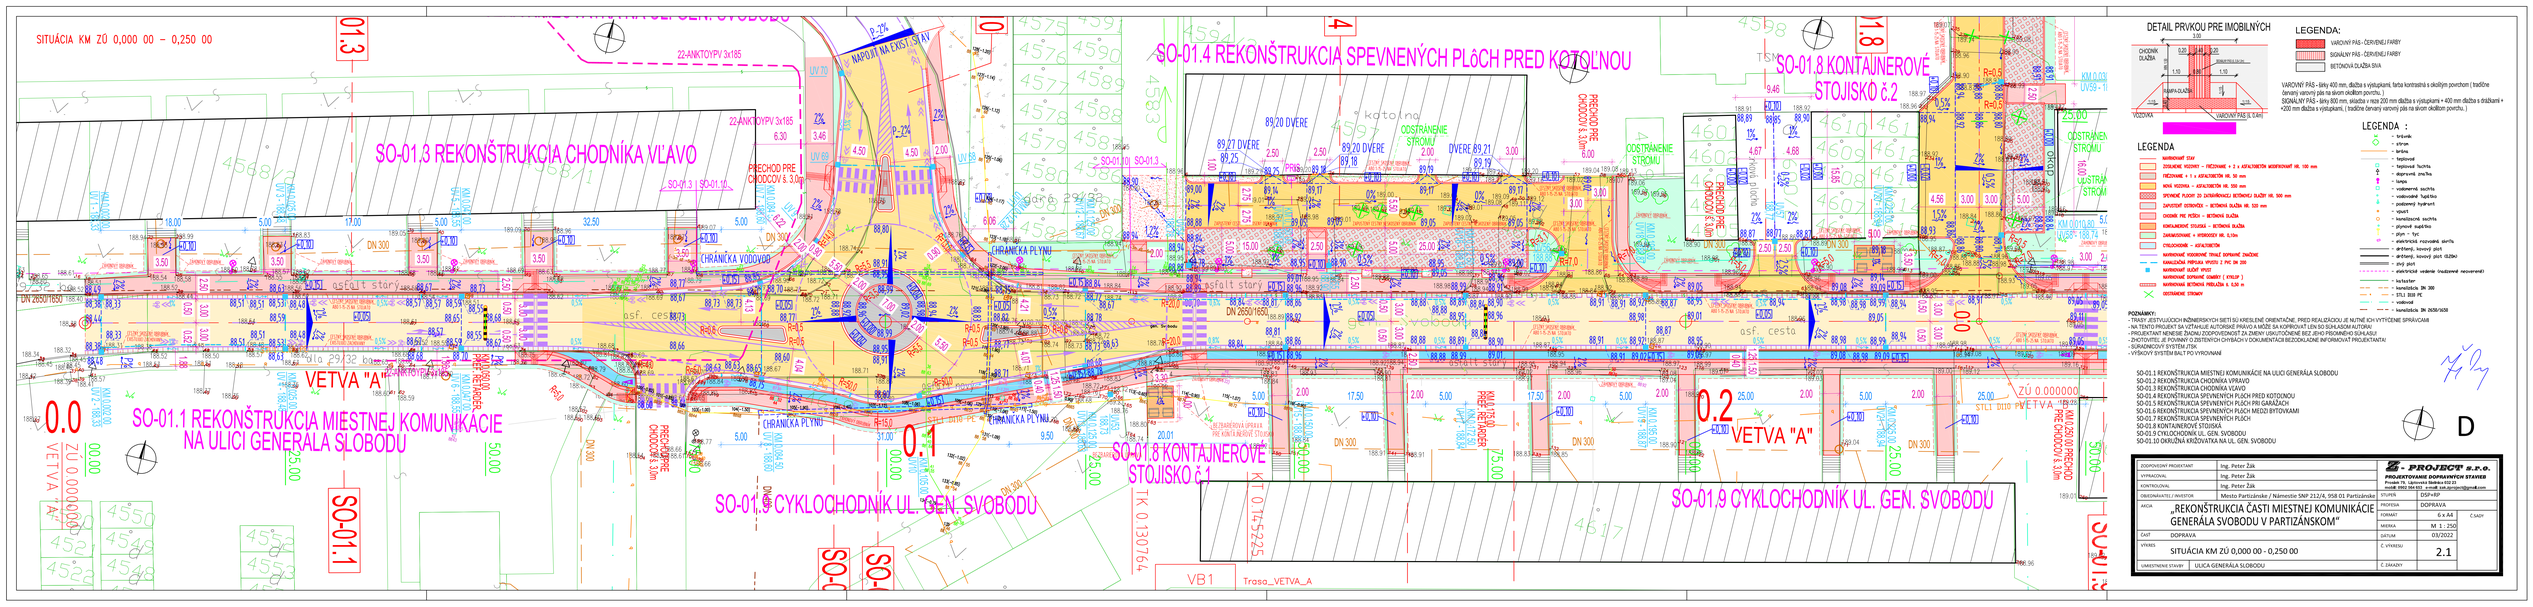
SITUÁCIA KM ZÚ 0,000 00 – 0,250 00
SO-01.3 REKONŠTRUKCIA CHODNÍKA VĽAVO
SO-01.4 REKONŠTRUKCIA SPEVNENÝCH PLôCH PRED KOTOĽNOU
SO-01.8 KONTAJNEROVÉ STOJISKO č.2
SO-01.1 REKONŠTRUKCIA MIESTNEJ KOMUNIKÁCIE NA ULICI GENERÁLA SLOBODU
SO-01.8 KONTAJNEROVÉ STOJISKO č.1
SO-01.9 CYKLOCHODNÍK UL. GEN. SVOBODU
SO-01.9 CYKLOCHODNÍK UL. GEN. SVOBODU
VETVA "A"
VETVA "A"
PREJAZD PRE CHODCOV š. 3,0m
CHRANIČKA VODOVODU
CHRANIČKA PLYNU
CHRANIČKA PLYNU
ODSTRÁNENIE STROMU
ODSTRÁNENIE STROMU
ODSTRÁNENIE STROM