

LEGENDA POUŽITÝCH ZNAČIEK


- NX.XX - X.

Hranica požiarneho úseku - požiarne deliaca konštrukcia
Označenie jednopodlažného požiarneho úseku v nadzemnom
požiarnom podlaží (X.NPP)
- NX.XX/NX

Označenie viacpodlažného požiarneho úseku v nadzemnom
požiarnom podlaží (X.NPP)


POZNÁMKY:

Kótovanie stavby je uvedené v projekte architektúry.

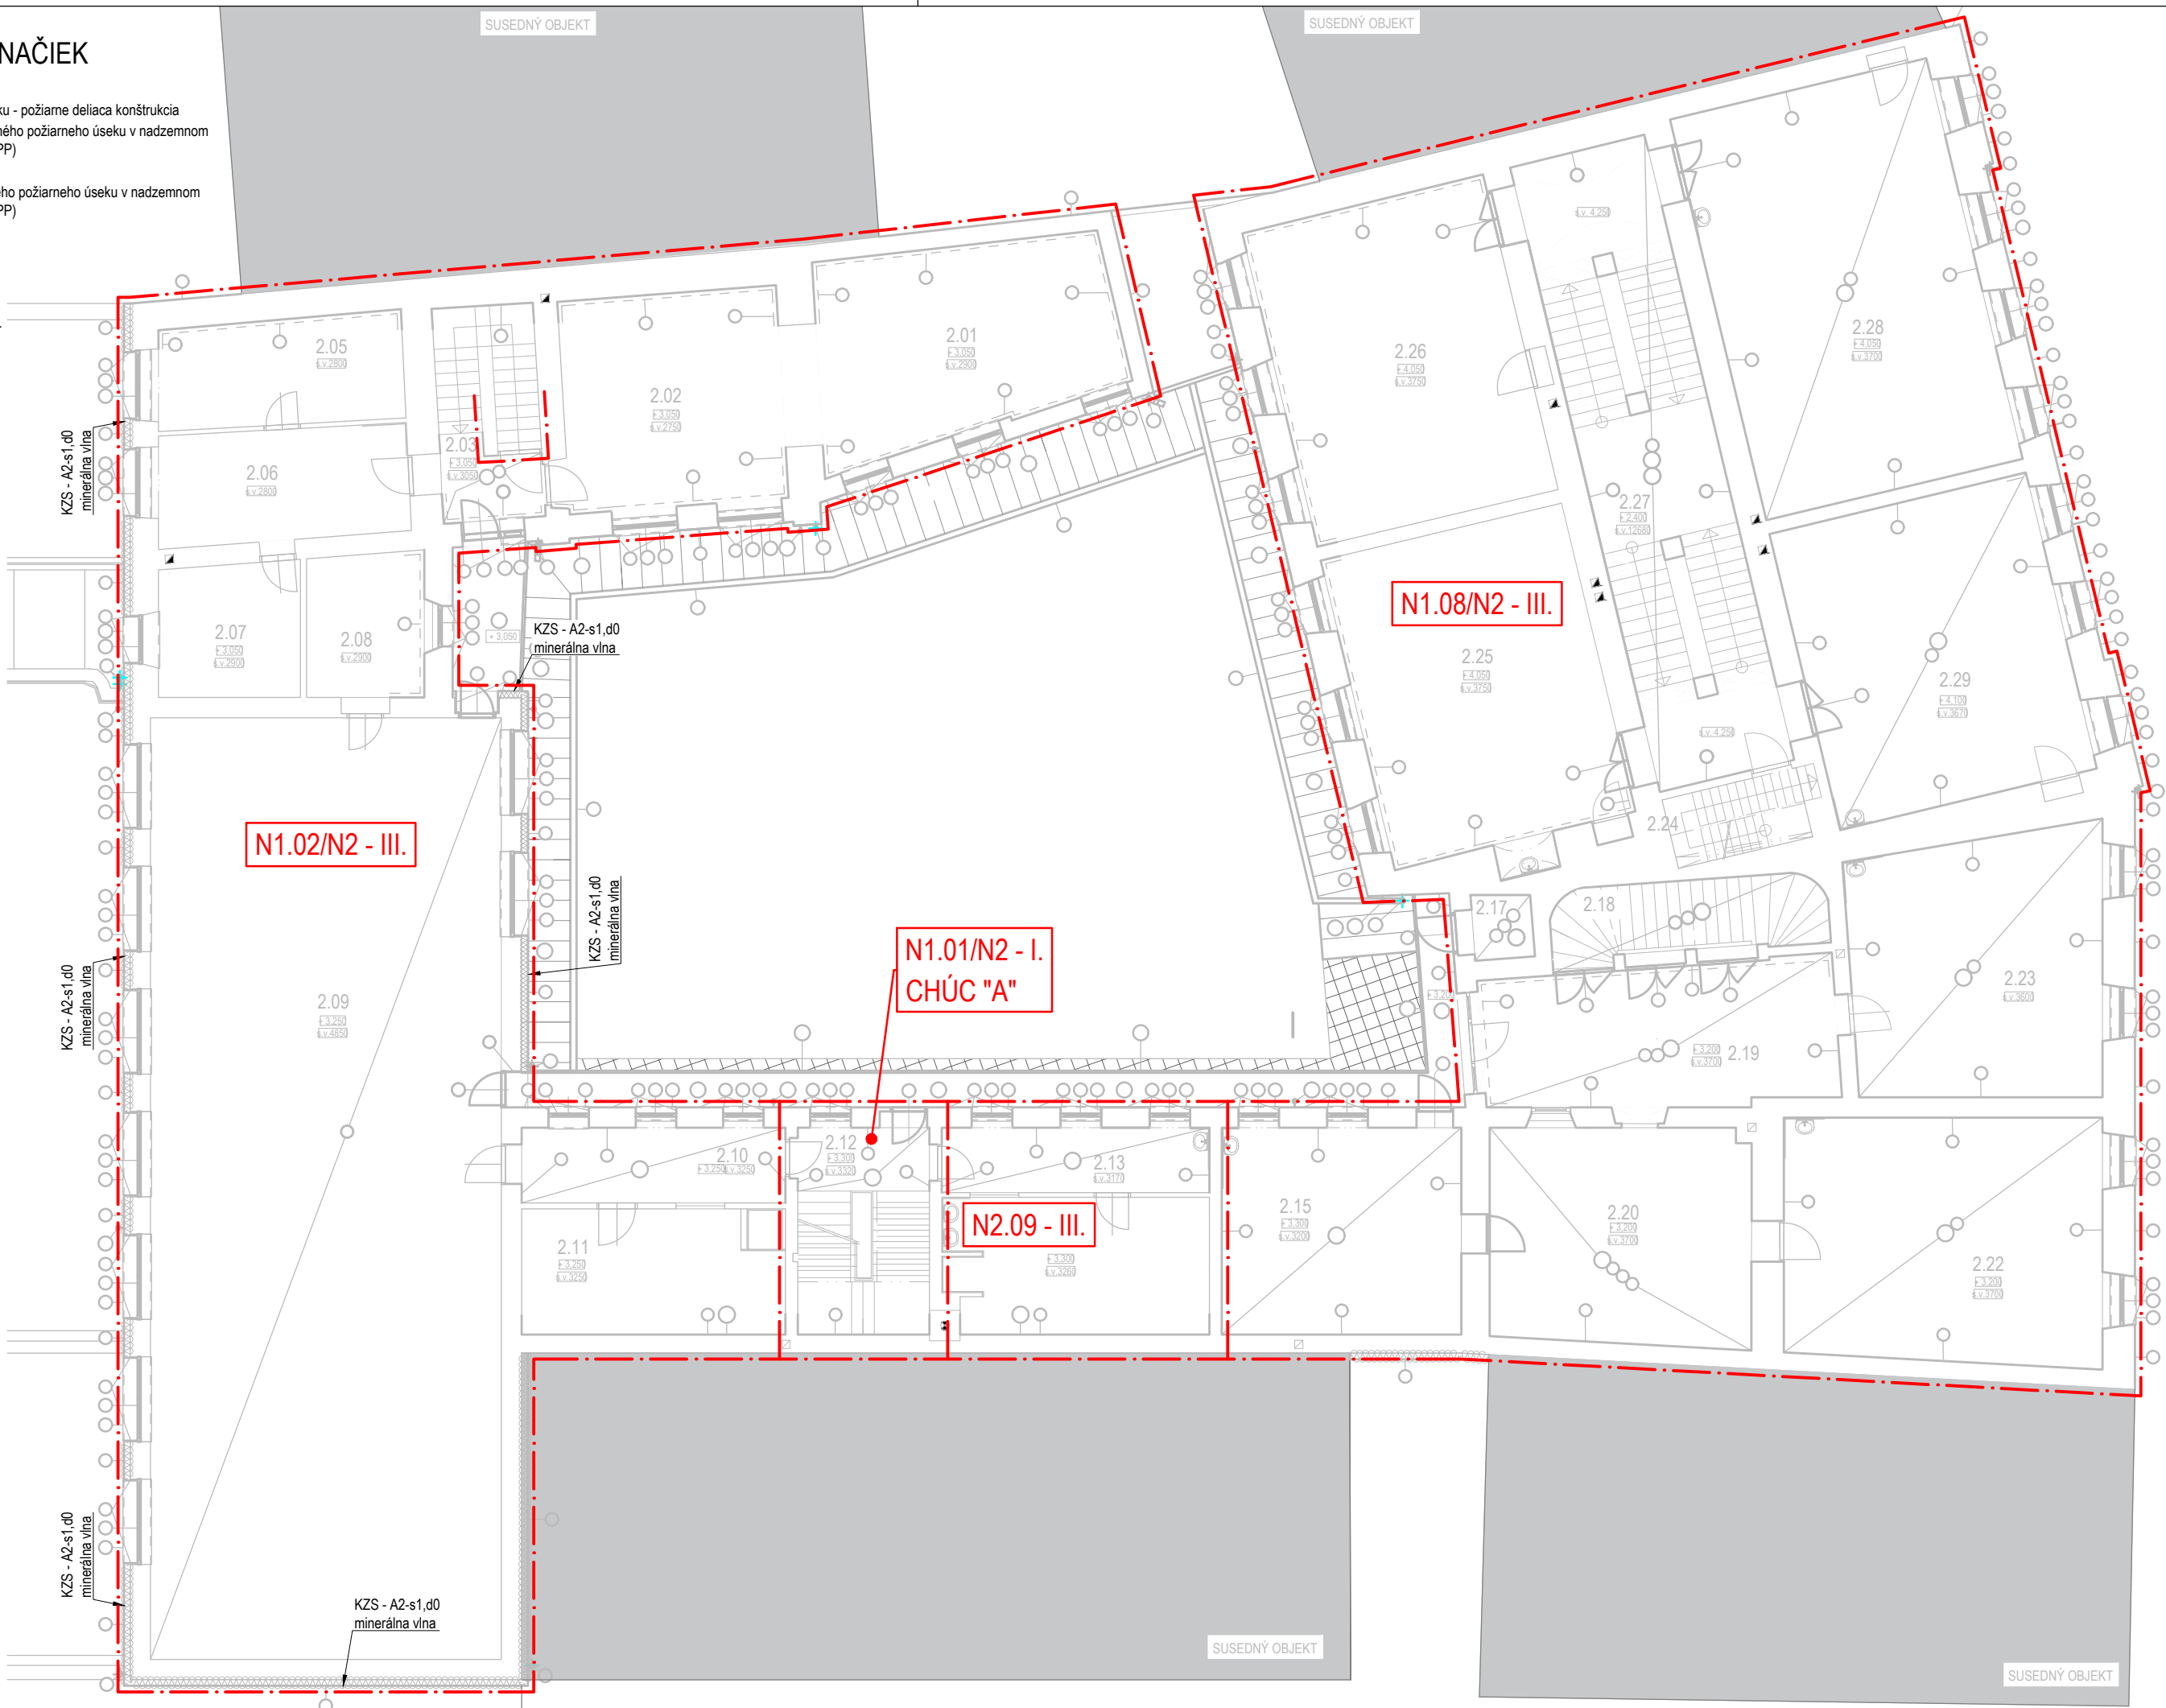

LEGENDA					
OZNAČENIE MIESTN.	NÁZOV A ÚČEL MIESTNOSTÍ	PLOCHA m²	ÚPRAVA PODLAH	ÚPRAVA STIEN	ÚPRAVA STROPOV
2.01	ZBOROVŇA	35,10			TERMOIZ. NÁTER PRESAH NA OKOLITÉ KONŠTRUKCIE 500 mm
2.02	ZBOROVŇA	29,80			TERMOIZ. NÁTER PRESAH NA OKOLITÉ KONŠTRUKCIE 500 mm
2.03	SCHODISKO	13,30		VÁPENNOCEMENTOVÁ OMIETKA + MALBA	TERMOIZ. NÁTER PRESAH NA OKOLITÉ KONŠTRUKCIE 500 mm, UMYVATEĽNÁ MALBA v. 1,4 m
2.04	PAVLAČ	7,20			PODLAHA NÁTER OLEJOVOU LAZÚROU
2.05	RIADITEĽNÁ	16,70			TERMOIZ. NÁTER PRESAH NA OKOLITÉ KONŠTRUKCIE 500 mm
2.06	KANCELÁRIA ZÁSTUPCU	15,80			
2.07	ADMINISTRA. KANCELÁRIA	11,80			
2.08	NÁRAĎOVŇA KABINET	11,80			TERMOIZ. NÁTER PRESAH NA OKOLITÉ KONŠTRUKCIE 500 mm
2.09	TELOCVIČNÁ	200,70			SDK KAZETOVÝ STROP
2.10	CHODBA	12,40		VÁPENNOCEMENTOVÁ OMIETKA + MALBA	PVC SOKEL, TERMOIZ. NÁTER PRESAH NA OKOLITÉ KONŠTRUKCIE 500 mm, UMYVATEĽNÁ MALBA v. 1,4 m
2.11	ŠATŇA CHLAPCI	20,15		VÁPENNOCEMENTOVÁ OMIETKA + MALBA	PVC SOKEL, TERMOIZ. NÁTER PRESAH NA OKOLITÉ KONŠTRUKCIE 500 mm, UMYVATEĽNÁ MALBA v. 1,4 m
2.12	SCHODISKO	17,45		VÁPENNOCEMENTOVÁ OMIETKA + MALBA	VÁPENNOCEMENTOVÁ OMIETKA + MALBA
2.13	CHODBA	10,60		VÁPENNOCEMENTOVÁ OMIETKA + MALBA	PVC SOKEL, TERMOIZ. NÁTER PRESAH NA OKOLITÉ KONŠTRUKCIE 500 mm, UMYVATEĽNÁ MALBA v. 1,4 m
2.14	ŠATŇA DIEVČATÁ	22,10		VÁPENNOCEMENTOVÁ OMIETKA + MALBA	PVC SOKEL, TERMOIZ. NÁTER PRESAH NA OKOLITÉ KONŠTRUKCIE 500 mm, UMYVATEĽNÁ MALBA v. 1,4 m
2.15	UČEBŇA	30,60		VÁPENNOCEMENTOVÁ OMIETKA + MALBA	PVC SOKEL, TERMOIZ. NÁTER PRESAH NA OKOLITÉ KONŠTRUKCIE 500 mm, UMYVATEĽNÁ MALBA v. 1,4 m
2.16	PAVLAČ	25,70			PODLAHA NÁTER OLEJOVOU LAZÚROU
2.17	SKLAD	2,80	DREVENÁ PODLAHA	VÁPENNOCEMENTOVÁ OMIETKA + MALBA	VÁPENNOCEMENTOVÁ OMIETKA + MALBA
2.18	SCHODISKO	12,00		VÁPENNÁ OMIETKA + MALBA	VÁPENNÁ OMIETKA + MALBA
2.19	CHODBA	30,75	DREVENÁ PODLAHA	VÁPENNOCEMENTOVÁ OMIETKA + MALBA	KERAMICKÝ SOKEL, UMYVATEĽNÁ MALBA v. 1,4 m
2.20	CHODBA	34,17	DREVENÁ PODLAHA	VÁPENNOCEMENTOVÁ OMIETKA + MALBA	NDF LIŠTA, TERMOIZ. NÁTER PRESAH NA OKOLITÉ KONŠTRUKCIE 500 mm, UMYVATEĽNÁ MALBA v. 1,4 m
2.22	UČEBŇA	47,10		VÁPENNOCEMENTOVÁ OMIETKA + MALBA	NDF LIŠTA, TERMOIZ. NÁTER PRESAH NA OKOLITÉ KONŠTRUKCIE 500 mm, UMYVATEĽNÁ MALBA v. 1,4 m
2.23	UČEBŇA	40,00		VÁPENNOCEMENTOVÁ OMIETKA + MALBA	NDF LIŠTA, TERMOIZ. NÁTER PRESAH NA OKOLITÉ KONŠTRUKCIE 500 mm, UMYVATEĽNÁ MALBA v. 1,4 m
2.24	SCHODISKO	6,05			
2.25	UČEBŇA	49,55			TERMOIZ. NÁTER PRESAH NA OKOLITÉ KONŠTRUKCIE 500 mm
2.26	UČEBŇA	49,05			TERMOIZ. NÁTER PRESAH NA OKOLITÉ KONŠTRUKCIE 500 mm
2.27	SCHODISKO	56,85		VÁPENNOCEMENTOVÁ OMIETKA + MALBA	KER. SOKEL, TERMOIZ. NÁTER PRESAH NA OKOLITÉ KONŠTRUKCIE 500 mm, UMYVATEĽNÁ MALBA v. 1,4 m
2.28	UČEBŇA	66,35		VÁPENNOCEMENTOVÁ OMIETKA + MALBA	PVC SOKEL, TERMOIZ. NÁTER PRESAH NA OKOLITÉ KONŠTRUKCIE 500 mm, UMYVATEĽNÁ MALBA v. 1,4 m
2.29	UČEBŇA	49,25		VÁPENNOCEMENTOVÁ OMIETKA + MALBA	PVC SOKEL, TERMOIZ. NÁTER PRESAH NA OKOLITÉ KONŠTRUKCIE 500 mm, UMYVATEĽNÁ MALBA v. 1,4 m
SPOLU - PLOCHA MIESTNOSTÍ		925,20			

OBNOVA A ZNÍŽENIE ENERGETICKEJ NÁROČNOSTI ZŠ PALEŠOVO
NÁMESTIE 9, SPIŠSKÉ PODHRADIE

INVESTOR / OBJEDNÁVATEL:			ODTLAČOK AUTORIZAČNEJ PEČIATKY	
MESTO SPIŠSKÉ PODHRADIE, MARIÁNSKE NÁMESTIE 37, 053 04 SPIŠSKÉ PODHRADIE				
MIESTO STAVBY: SPIŠSKÉ PODHRADIE		STAVEBNÝ OBJEKT:		ČASŤ / PROFESIA:
KRAJ: PREŠOVSKÝ	OKRES: LEVOČA	SO 01		PBS
KAT. ÚZEMIE: SPIŠSKÉ PODHRADIE		ZODPOVEDNÝ PROJEKTANT PROFESIE:		
STUPEŇ PD: DSPaR		doc. Ing. Martin LOPUŠNIAK, PhD.		
 <p>HLAVNÝ INŽINIER PROJEKTU: Ing. Ján SOVA Tel: +421 902 289 298 e-mail: sova@ajpweb.sk www.ajpweb.sk</p>		KRESLIL:		
		doc. Ing. Martin LOPUŠNIAK, PhD.		
		Ing. Martin SZÉNAY, PhD.		
OBSAH VÝKRESU:			DÁTUM: 11/2022	
			FORMÁT: 630 x 297 mm	
			MIERKA: 1:150	
			ČÍSLO VÝKRESU:	
PÔDORYS 2.NP			B3.V02	

AKÉKOLIEK ZMENY, DOPLNKY, PŘEKRESŤOVANIE ALEBO ROZMNOŽOVANIE TĚTO DOKUMENTACE JE V ZMYSLE AUTORSKÉHO ZÁKONA BEZ SÚHLASU NEPRÍPUŠTNÉ. TENTO VÝKRES JE ORIGINÁL, JEHO KOPÍROVANIE JE TRESTNÉ PODĽA PLATNÝCH ZÁKONOV SLOVENSKEJ REPUBLIKY!