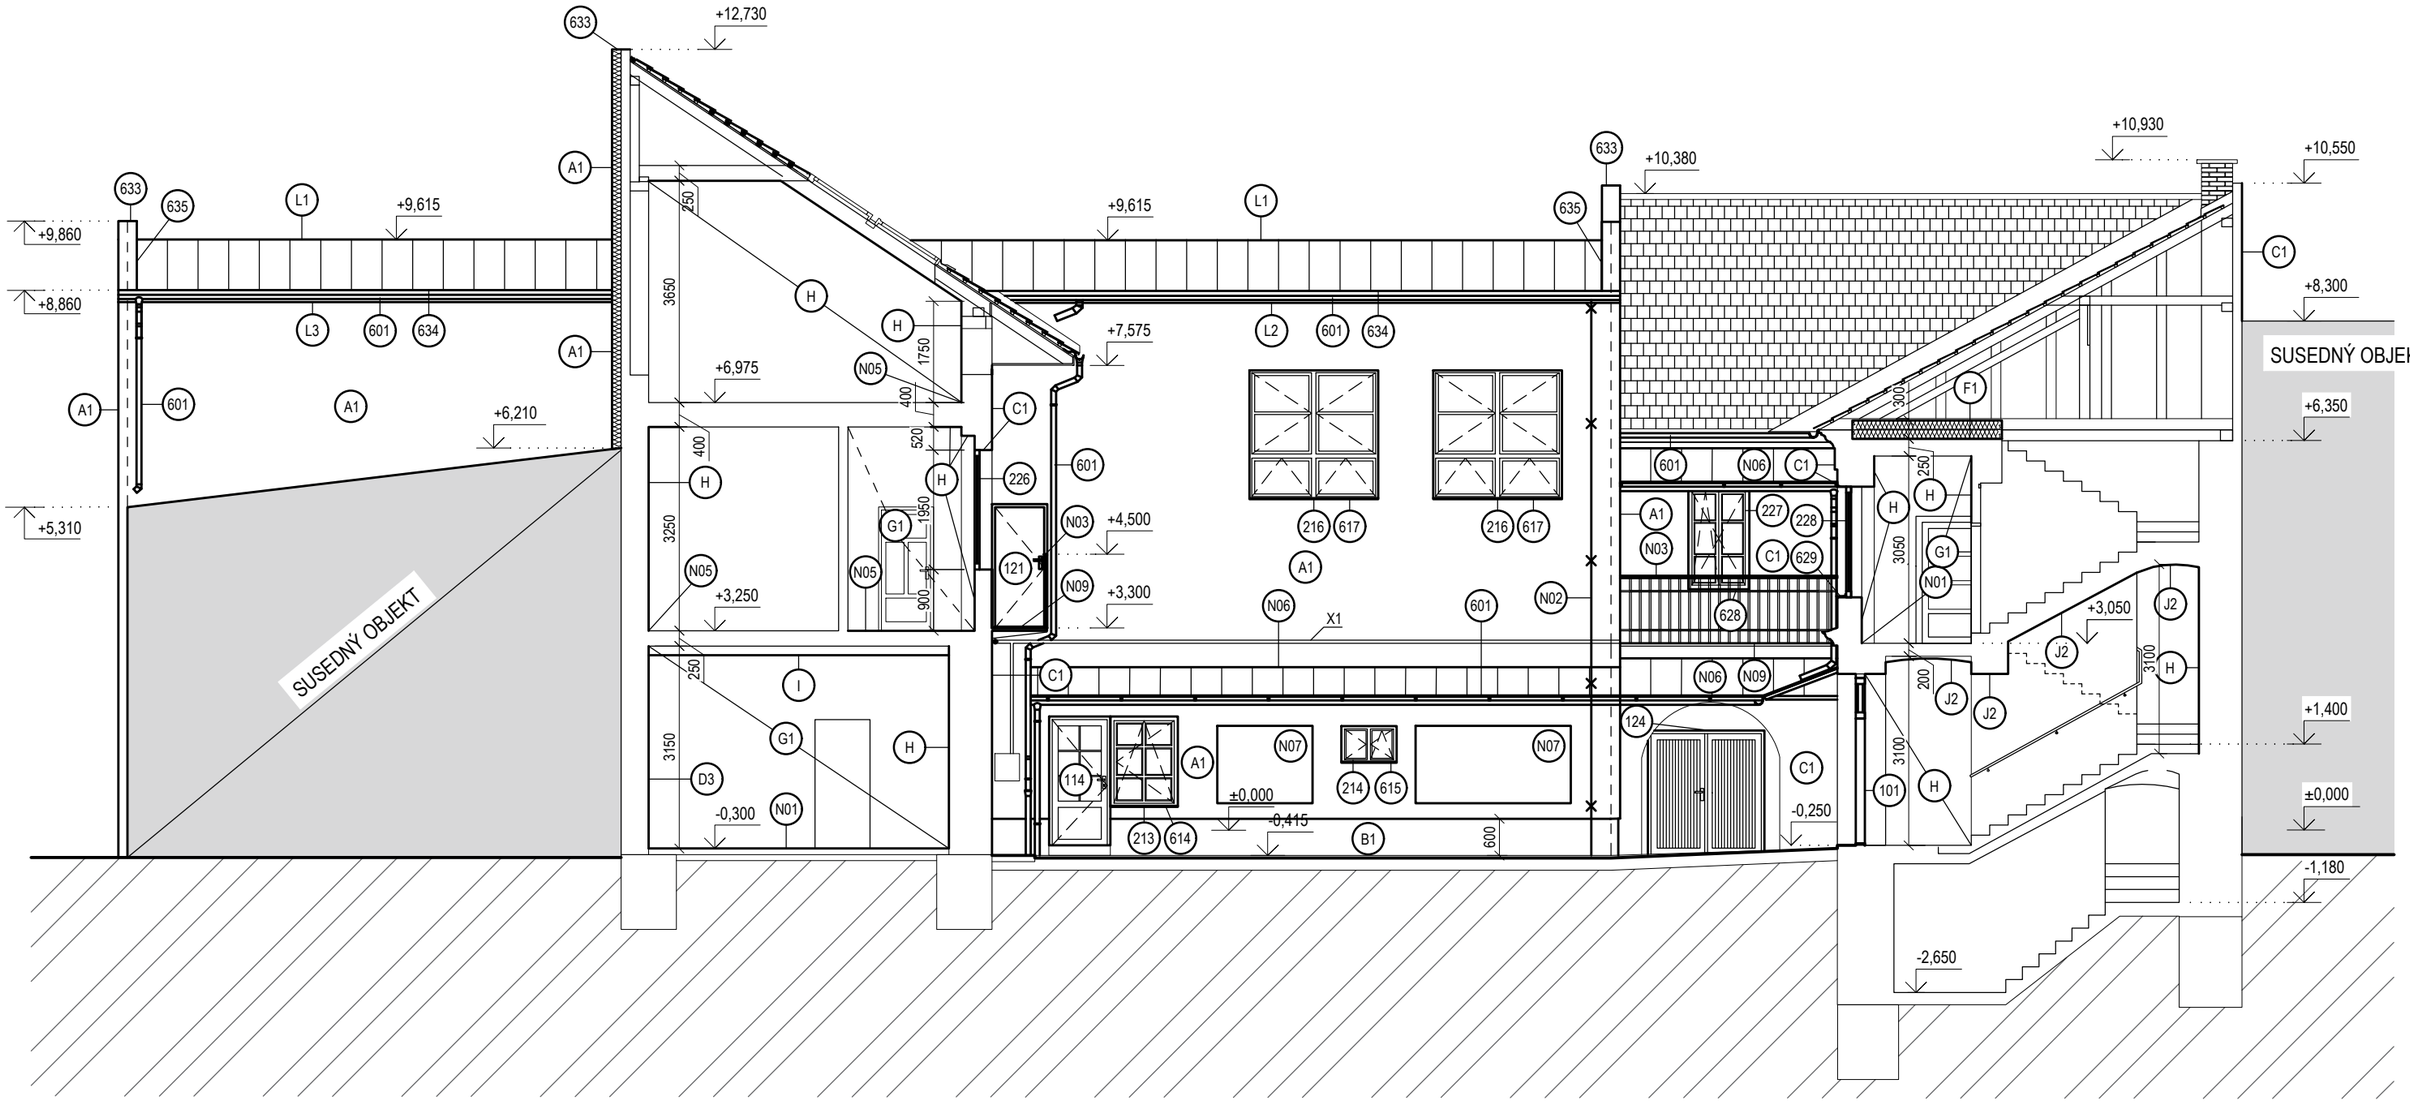

LEGENDA

JESTVUJÚCE OBVODOVÉ MURIVO

JESTVUJÚCE VNÚTORNÉ NOSNÉ MURIVO

JESTVUJÚCE VNÚTORNÉ NENOSNÉ MURIVO

PÔVODNÁ ZEMINA

POZNÁMKY

X1 - JESTVUJÚCI PLYNOVODNÝ ROZVOD VEDENÝ PO FASÁDE BUDOVY

- ZOZNAM NOVÝCH KONŠTRUKCIÍ VIĎ VÝKRES NS_V16

- ZOZNAM SKLADIEB VIĎ VÝKRES NS_V15

- PRI REALIZÁCII STAVBY PODĽA TEJTO PROJEKTOVEJ DOKUMENTÁCIE JE POTREBNÉ DODRŽAŤ VŠETKY JEJ ČASTI, PRÍPADNÉ CHYBY V TEJTO PROJEKTOVEJ DOKUMENTÁCII JE POTREBNÉ PROJEKTANTOVI BEZODKLADNE OZNÁMIŤ.
- VŠETKY NEJASNOSTI, ALEBO ROZDIELY VO VÝKLADE OBSAHU TEJTO PROJEKTOVEJ DOKUMENTÁCIE JE POTREBNÉ OBJASNIŤ PRED NACENENÍM STAVEBNÉHO DIELA, ALE NAJNESKÔR PRED ZAČATÍM STAVEBNÝCH PRÁC.
- ZHOTOVITEĽ STAVBY JE POVINNÝ PRED NACENENÍM STAVEBNÉHO DIELA POROVNAŤ VÝKAZ VÝMER S PROJEKTOVOU DOKUMENTÁCIOU. V PRÍPADE NEZROVNALOSTI JE POTREBNÉ TIETO NEODKLADNE OZNÁMIŤ AUTOROVI PROJEKTU EŠTE PRED NACENENÍM STAVEBNÉHO DIELA, RESP. PREDLOŽENÍM CENOVEJ PONUKY.
- PRED VÝROBOU A OSADENÍM VÝPLŇOVÝCH, ZÁMOČNÍCKYCH A KLAMPIARSKYCH VÝROBKOV JE POTREBNÉ PREMERAŤ ROZMERY OTVOROV A SÚVISIACICH KONŠTRUKCIÍ.
- PRED REALIZÁCIOU ZATEPLENIA JE ZHOTOVITEĽ POVINNÝ ZISTIŤ SKUTOČNÝ STAV OBJEKTU. V PRÍPADE AKÝCHKOĽVEK NEJASNOSTÍ A NÁJDENÝCH PORÚCH JE POVINNÝ KONTAKTOVAŤ PROJEKTANTA A PRIZVAŤ STATIKA
- PRED ZAČATÍM PRÁC JE ZHOTOVITEĽ POVINNÝ ZREALIZOVAŤ ODŤAHOVÉ SKÚŠKY NA FASÁDE BUDOVY PRE PRESNÉ URČENIE TYPU A POČTU KOTIEV KZS V PRÍPADE NEVYHOVUJÚCEHO PODKLADU!
- VŠETKY KONŠTRUKCIE PRIPEVNENÉ NA OBVODOVÝ PLÁŠŤ ZNEMOŽŇUJÚCE OBNOVU JE POTREBNÉ PRED REALIZÁCIOU PRÁC DEMONTOVAŤ. NOVÝ SPÔSOB KOTVENIA DOHODNÚŤ SO ZHOTOVITEĽOM.
- V MIESTE PRECHODU Z VODOROVNEJ NA ZVISLÚ TEPELNÚ IZOLÁCIU JE POTREBNÉ POUŽIŤ ROHOVÚ LIŠTU S OKAPOVÝM NOSOM napr. TK4 UKONČOVACÍ PROFIL S OKAPNICOU. V MIESTE ROHOV JE POTREBNÉ POUŽIŤ PVC ROHOVÚ LIŠTU S NALEPENOU SIEŤOVINOU.
- STAVEBNÉ PRÁCE REALIZOVAŤ PODĽA PLATNÝCH STN A TECHNOLOGICKÝCH PREDPISOV APLIKOVANÝCH STAVEBNÝCH HMÔT A MATERIÁLOV
- STAVEBNÉ PRÁCE REALIZOVAŤ PRI DODRŽANÍ VŠETKÝCH LEGISLATÍVNYCH A NORMOVÝCH PREDPISOV NA ÚSEKU BOZP (vyhl. MPSVaR SR 46/2014 a vyhláška MPSVaR SR č. 100/2015). VEĽKÚ POZORNOSŤ JE POTREBNÉ VENOVAŤ BEZPEČNOSTI A OCHRANE ZDRAVIA V PRIESTORE STAVENISKA. V ZMYSLE NARIADENIA VLÁDY Č. 396/2006 O MINIM. BEZPEČNOSTNÝCH A ZDRAVOTNÝCH POŽIADAVKÁCH NA STAVENISKO JE STAVEBNÍK POVINNÝ ZABEZPEČIŤ PLÁN BEZPEČNOSTI A OCHRANY ZDRAVIA NA STAVBE.

OBNOVA A ZNÍŽENIE ENERGETICKEJ NÁROČNOSTI ZŠ PALEŠOVO NÁMESTIE 9, SPIŠSKÉ PODHRADIE

INVESTOR / OBJEDNÁVATEĽ:
MESTO SPIŠSKÉ PODHRADIE, MARIÁNSKE NÁMESTIE 37, 053 04 SPIŠSKÉ PODHRADIE

MIESTO STAVBY: **SPIŠSKÉ PODHRADIE**
KRAJ: **PREŠOVSKÝ** OKRES: **LEVOČA**
KAT. ÚZEMIE: **SPIŠSKÉ PODHRADIE**
STUPEŇ PD: **DSPaR**

STAVEBNÝ OBJEKT: **SO 01**
ČASŤ / PROFESIA: **D1.1/ASR**

ZODPOVEDNÝ PROJEKTANT PROFESIE:
doc. Ing. Martin LOPUŠNIAK, PhD.

HLAVNÝ INŽINIER PROJEKTU:
Ing. Ján SOVA
Tel: +421 902 289 298
e-mail: sova@aipweb.sk
www.aipweb.sk

VYPRACOVAL:
Ing. KAMENSKÝ, PhD., Ing. KONDÁŠ, PhD.
Ing. ČINČÁR, Ing. VIDIUK, Ing. RIMÁR
Ing. arch. ORAVCOVÁ, Ing. PETRIKOVÁ
Ing. NEUPAUER, Ing. FERENČÁK,
Ing. HOLOVA

ODTLAČOK AUTORIZAČNEJ PEČIATKY

DÁTUM: 11/2022
FORMÁT: 2XA4
MIERKA: 1:100

OBSAH VÝKRESU:
REZOPOHĽAD C-C - NOVÝ STAV

ČÍSLO VÝKRESU:
NS_V07

AKÉKOĽVEK ZMENY, DOPLNKY, PREKRESĽOVANIE ALEBO ROZMNOŽOVANIE TEJTO DOKUMENTÁCIE JE V ZMYSLE AUTORSKÉHO ZÁKONA BEZ SÚHLASU NEPRÍPUSTNÉ. TENTO VÝKRES JE ORIGINÁL, JEHO KOPÍROVANIE JE TRESTNÉ PODĽA PLATNÝCH ZÁKONOV SLOVENSKEJ REPUBLIKY!