




detaily m1:15

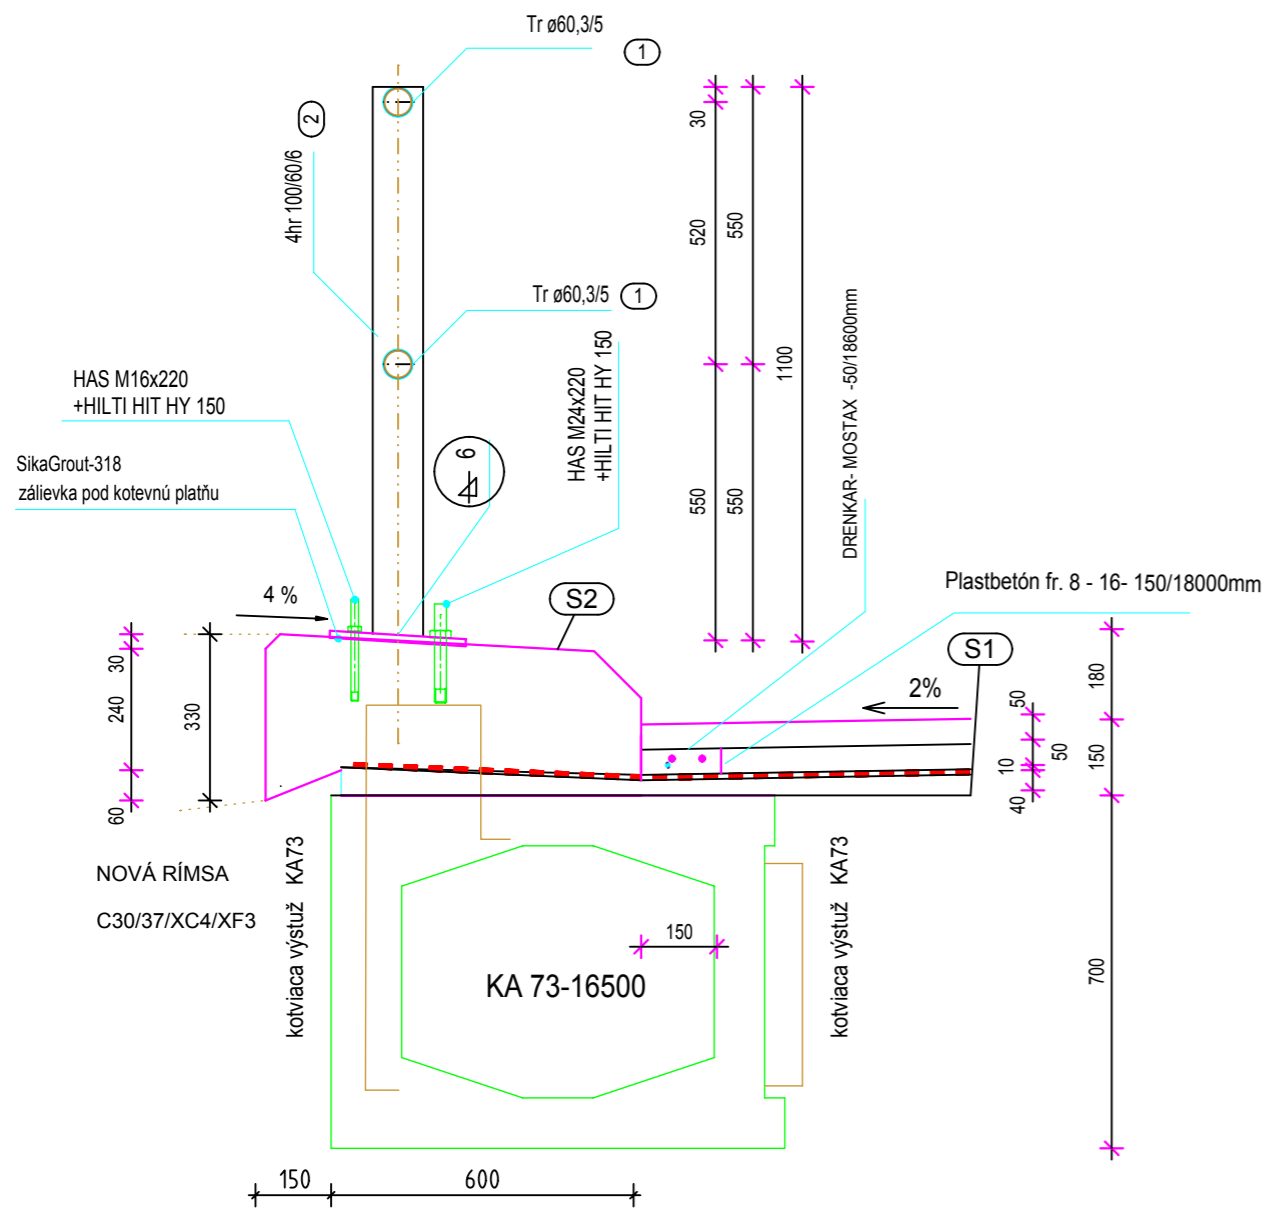

záverný múrik s dilatáciou 2x

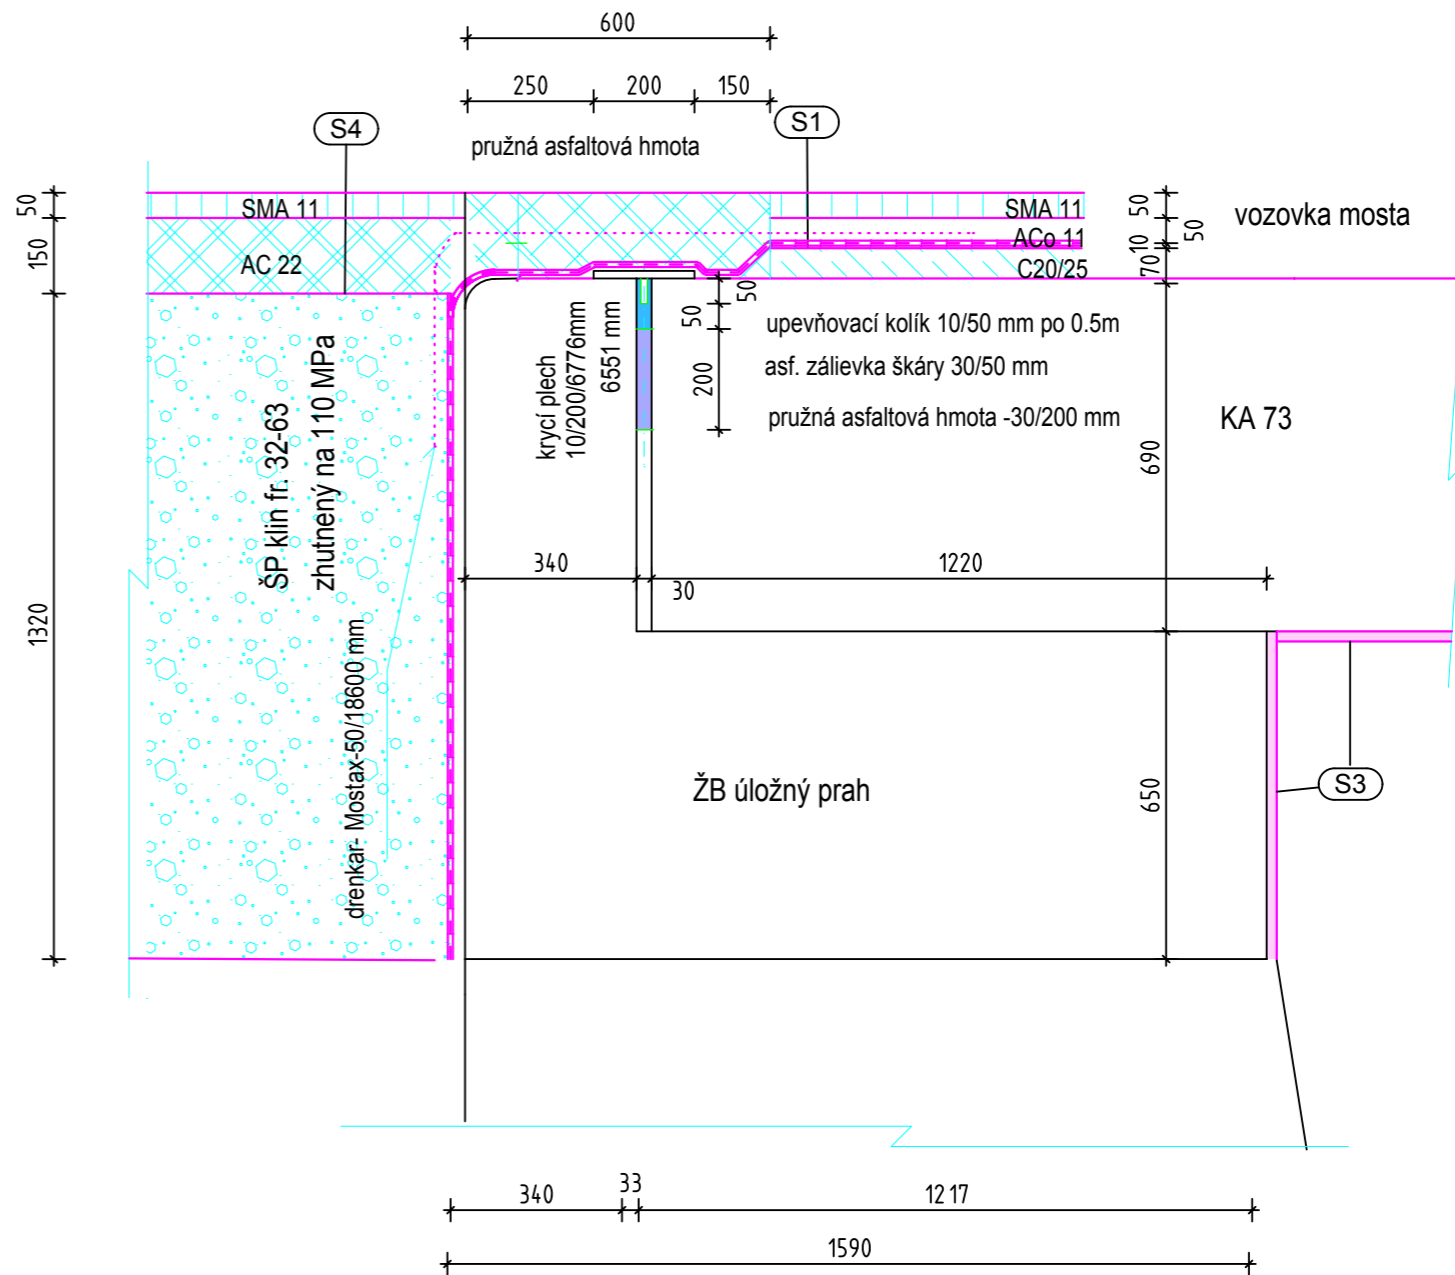

Hlavný Ing. projektu	Autorizovaný Ing.	Vypracoval:	Objednávateľ:	Miesto stavby:
Ing. Peter Mareta	Ing. Peter Mareta	Ing. Miroslav Klocok	Lesy SR , nám. SNP 8	Šligovka- rieč.Mútianka
	<i>Tatliaková</i>		B. B. ,O.Ž. Námestovo	k.ú. Mútné
 Názov stavby: <div style="margin-left: 100px; color: red; font-weight: bold;">oprava mosta ŠLIGOVKA</div>				Dátum: 12/2016 Stupeň: DSP a DRS Zák. č.: 1148/16/M Mierka: 1:15
SO 01 : Obsah výkresu : <div style="margin-left: 100px; color: red; font-weight: bold;">details</div>				Číslo Výkresu: 13.
MARETTA projekt, Tatliaková 1, 026 01 Dolný Kubín tel.: 043/5864 169				