

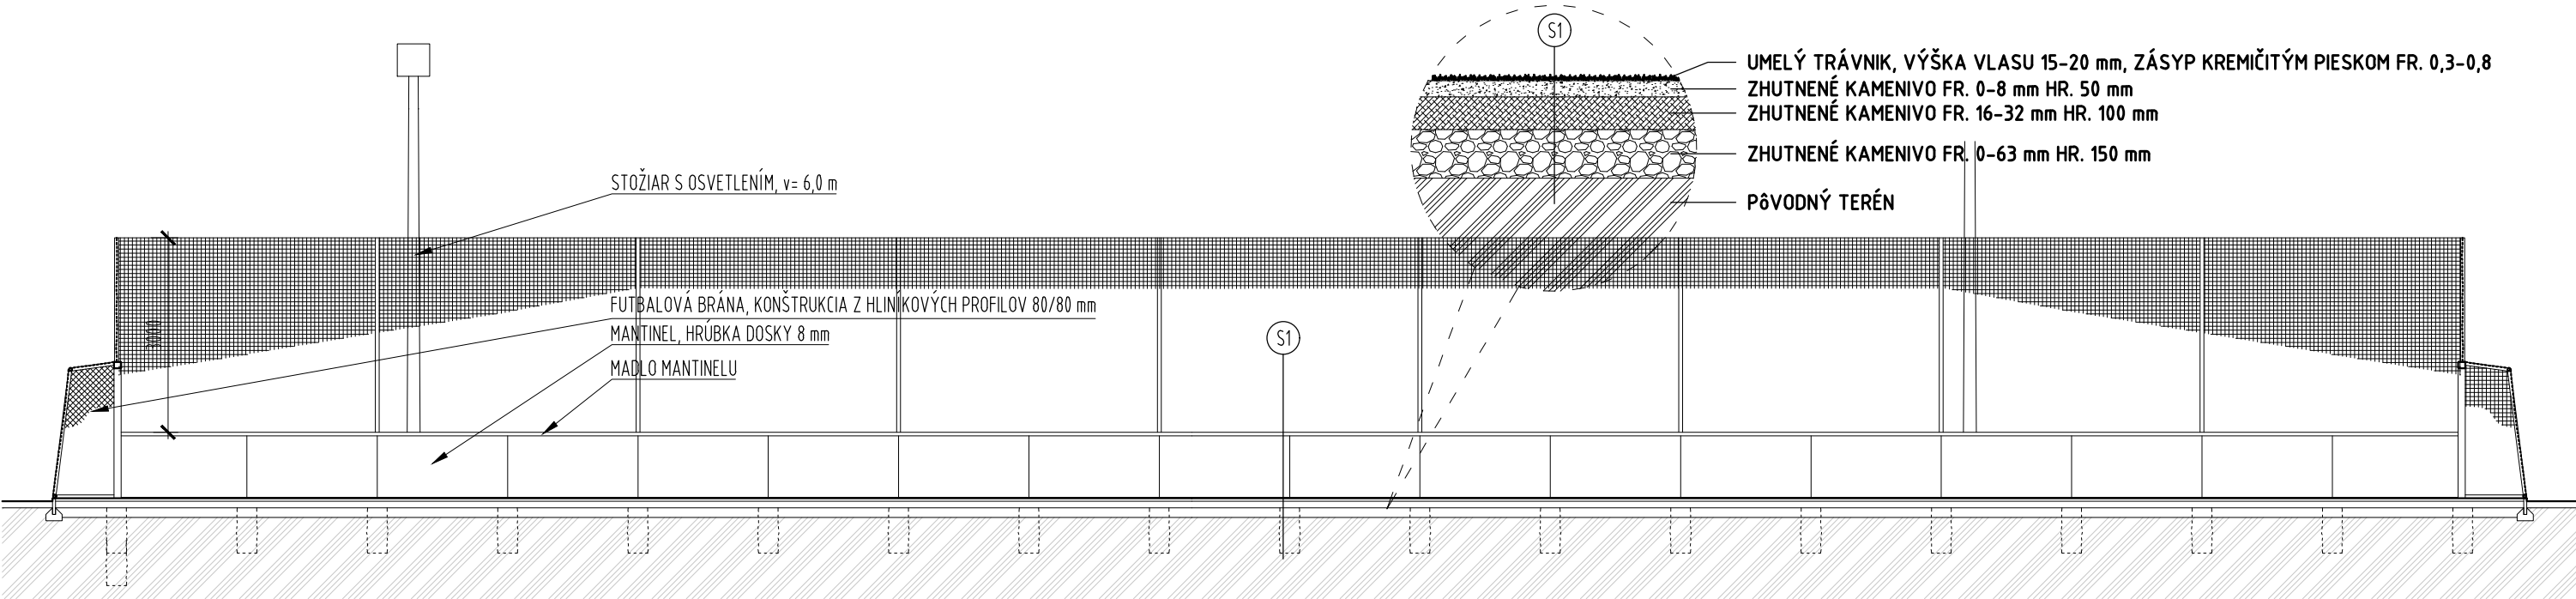


REZOPOHĽAD A-A´ V MIERKE 1:100

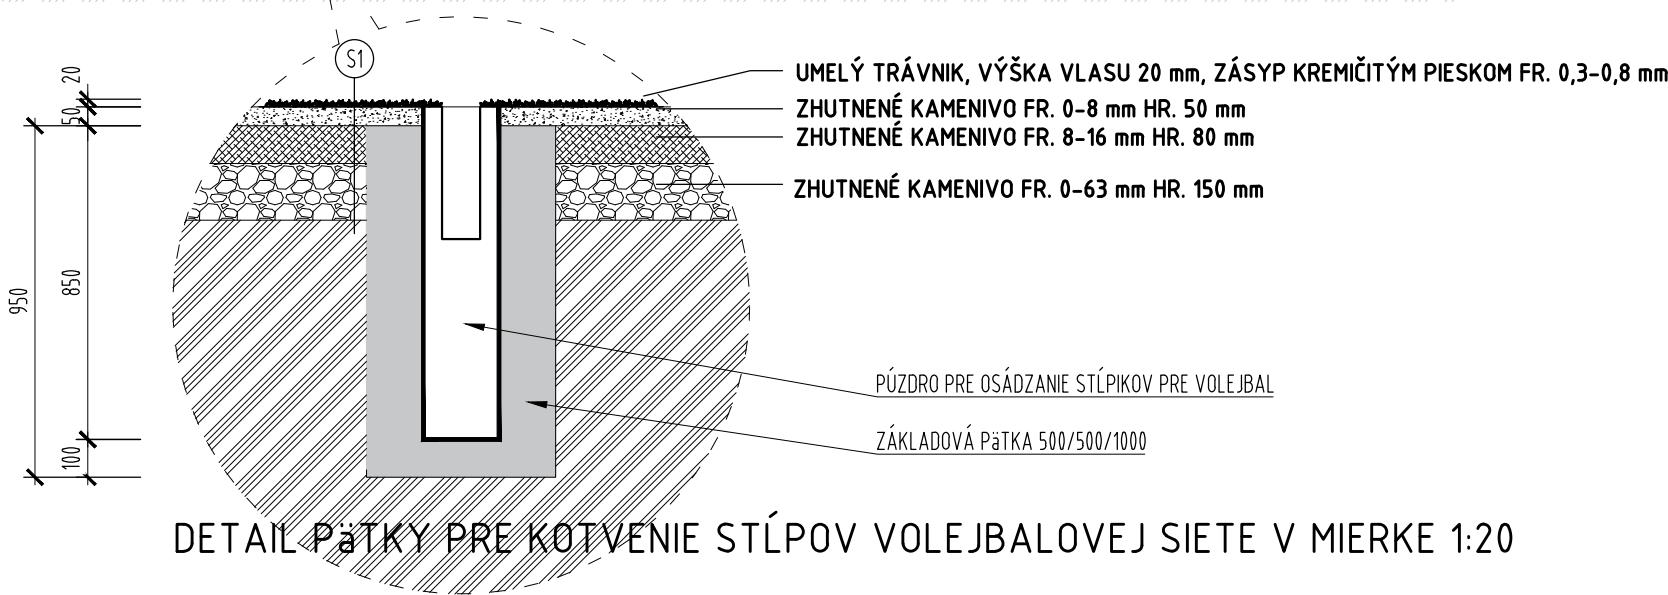


REZOPOHĽAD B-B´ V MIERKE 1:100

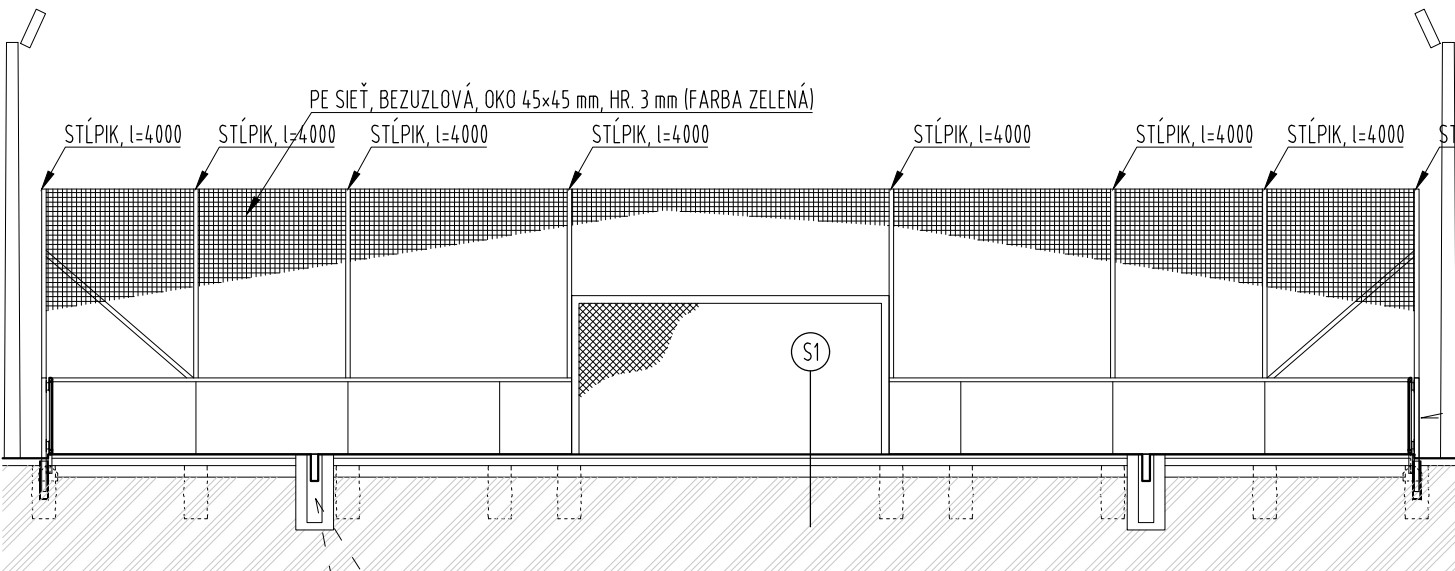

DETAIL PÄTKY PRE KOTVENIE STĽPOV VOLEJBALOVEJ SIETE V MIERKE 1:20

FRAGMENT SKLADBY S1 IHRISKA V MIERKE 1:20

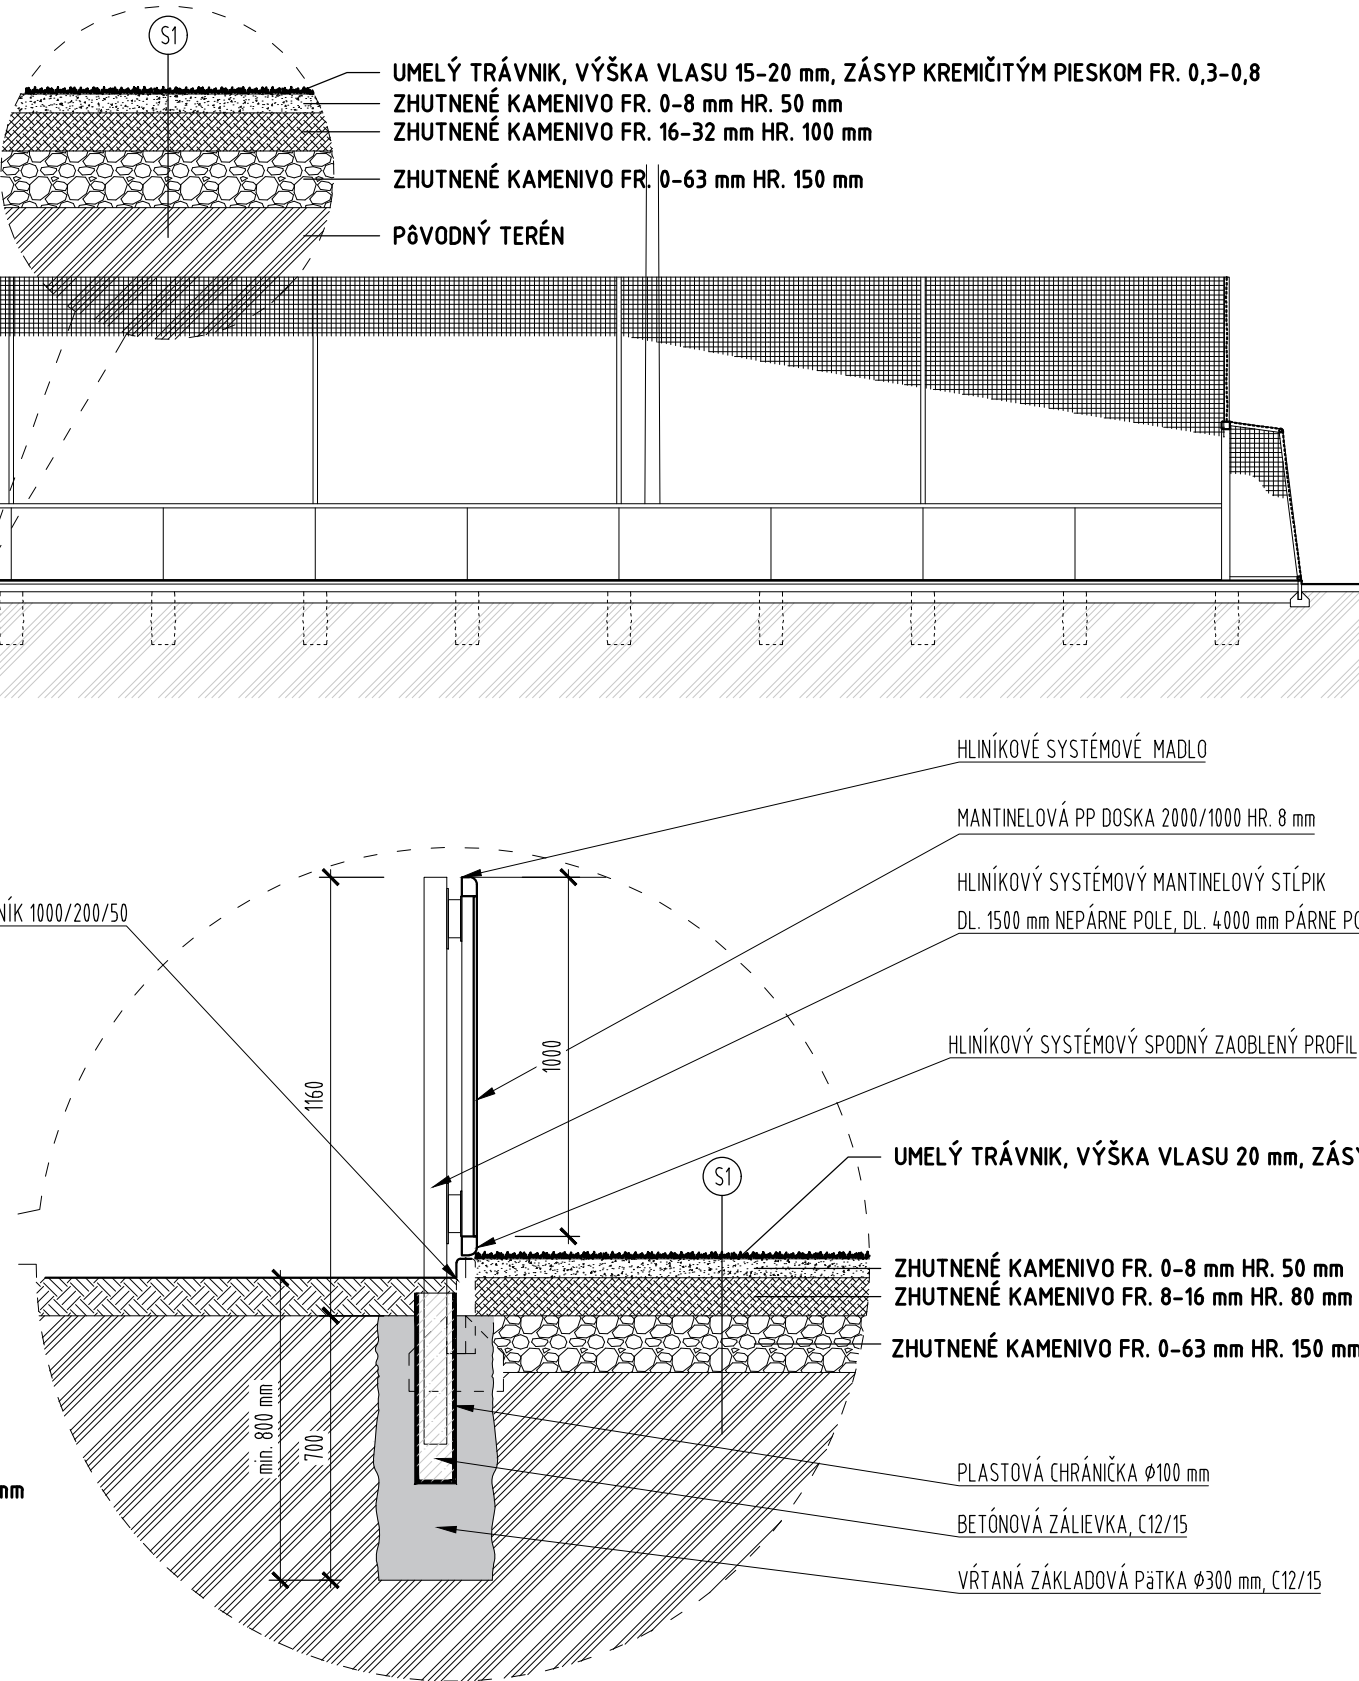

DETAIL PRI MANTINELI V MIERKE 1:20

POZNÁHKY PROJEKTANTA, UPOZORNENIA, ZMENY:				AUTORIZAČNÁ PEČIATKA:	
				<div></div>	
AUTOR:	PROJEKTANT:	ZODPOVEDNÝ PROJEKTANT:	VYPRACOVAL:		
Ing. Miroslav Schroner	Ing. Miroslav Schroner	Ing. Alica Režná	Ing. Miroslav Schroner		
Veľké Chrašťany 340, 951 75 Beladice		(Narcisová 29, 949 01 Nitra)			
INVESTOR:					
Obec Keť, Keť 34, 93564, Keť					
NÁZOV STAVBY:					
VÝSTAVBA ŠPORTOVISKA V OBCI KEŤ					
MIESTO STAVBY:		PARCELA ČÍSLO:			
Keť		79/3			
DRUH STAVBY:		KAT. ÚZEMIE:			
Novostavba		Keť			
PROFESIA:		STAVEBNÝ OBJEKT:			
Architektúra		S0-01			
OBSAH VÝKRESU:					
REZOPOHĽADY					
Ing. Miroslav Schroner Veľké Chrašťany 340, 951 75 Beladice Slovenská republika					
FORMÁT:		3xA4			
DÁTUM:		01/2016			
STUPEŇ:		PsP			
MIERKA:		1:100, 1:20			
(kótované v mm)					
PARÉ Č.:		VÝKRES Č.:			
		03			