



## PÔDORYS STRECHY

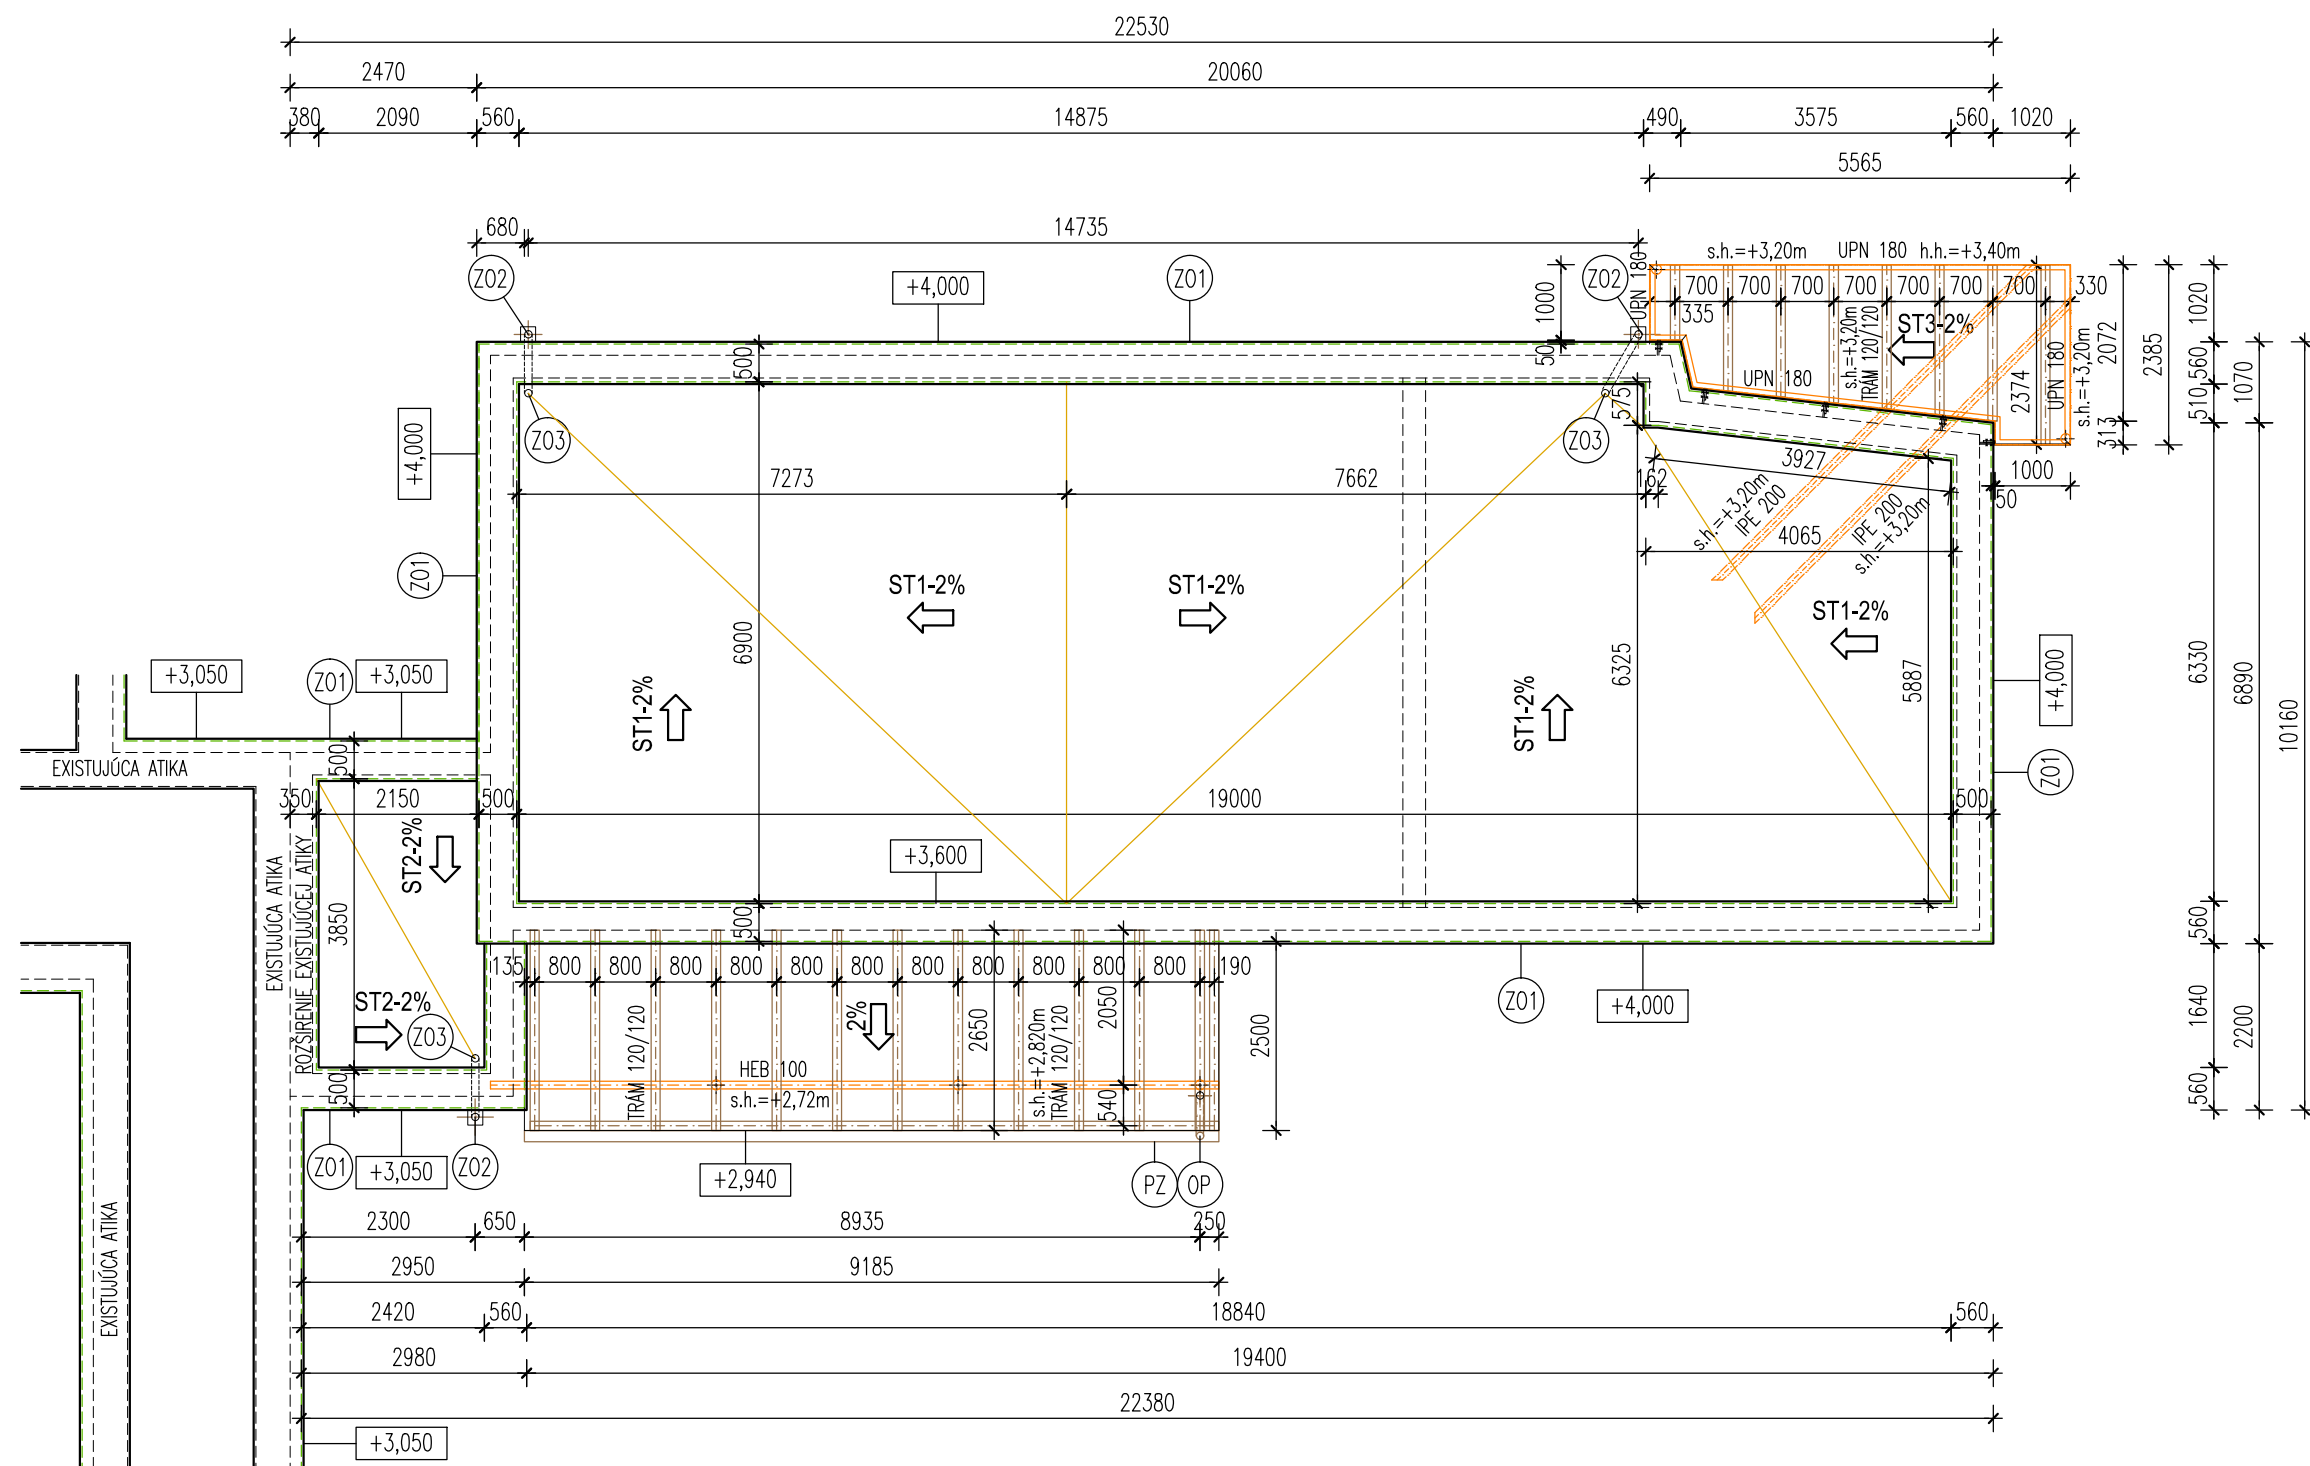

## POZNÁMKY:

- |   |         |
|---|---------|
| – SKLON PLOCHEJ STRECHY ST1 JE                        | 2%      |
| – PÔDORYSNÁ PLOCHA PLOCHEJ STRECHY JE                 | 128m2   |
| – SKLON PLOCHEJ STRECHY ST2 JE                        | 2%      |
| – PÔDORYSNÁ PLOCHA PLOCHEJ STRECHY JE                 | 8,50m2  |
| – SKLON PLOCHEJ STRECHY ST3 JE                        | 2%      |
| – PÔDORYSNÁ PLOCHA PLOCHEJ STRECHY JE                 | 10,50m2 |
| – REZIVO TREBA OBJEDNAŤ PO ZAMERANÍ SKUTOČNÉHO STAVU. |         |

- |     |   |     |   |
|-----|---|-----|---|
| ST1 | <p>HYDROIZOLÁCIA FATRAFOL</p> <p>GEOTEXTÍLIA</p> <p>SPÁDOVÉ KLINY NA VYTvoreNIE SKLONU, MIN. 20mm</p> <p>TEPELNÁ IZOLÁCIA EPS hr. 180+200mm</p> <p>ŽELEZOBETÓNOVÁ DOSKA HR. 200mm</p> <p>VÁPENNOCEMENTOVÁ OMIETKA</p>   | ST2 | <p>HYDROIZOLÁCIA FATRAFOL</p> <p>GEOTEXTÍLIA</p> <p>SPÁDOVÉ KLINY NA VYTvoreNIE SKLONU, MIN. 20mm</p> <p>TEPELNÁ IZOLÁCIA EPS hr. 130+200mm</p> <p>ŽELEZOBETÓNOVÁ DOSKA HR. 200mm</p> <p>VÁPENNOCEMENTOVÁ OMIETKA</p> |
| ST3 | <p>HYDROIZOLÁCIA FATRAFOL</p> <p>GEOTEXTÍLIA</p> <p>DOSKOVÉ DEBNENIE hr. 20mm</p> <p>DREVENÉ TRÁMY 120/120mm</p> <p>DREVENÝ PRIEHRADOVÝ VÁŽNIK</p> <p>DOSKOVÉ DEBNENIE hr. 20mm</p> <p>XPS hr. 20mm</p> <p>SKLOTEXILNÁ MRIEŽKA A LEPIDLO</p> <p>FASÁDNA OMIETKA</p> |     |   |
| OP  | ODPADNÉ POTRUBIE KRUHOVÉHO PRIEREZU   |     |   |
| PZ  | POODKVAPOVÝ ŽLAB  |     |   |
| Z01 | OPLCHOVANIE ATIKY   |     |   |
| Z02 | ŽLABOVÝ KOTLIK  |     |   |
| Z03 | STREŠNÝ ODVODŇOVACÍ VPUSŤ PLOCHEJ STRECHY   |     |   |

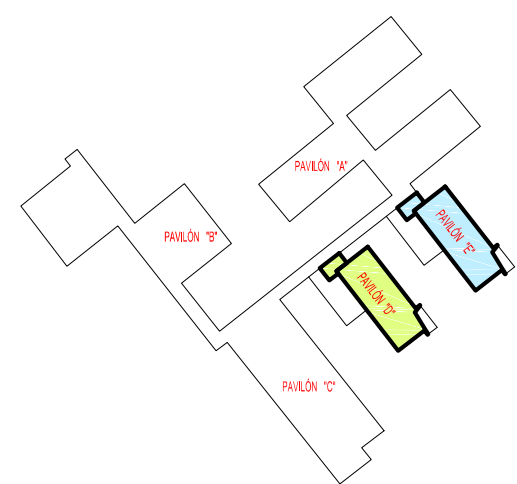

±0,000 = ÚROVEŇ PODLAHY NA 1.NP V EXISTUJÚCEJ ČASTI

<div style="text-align: center;">S</div> 	ZODPOVEDNÝ PROJEKTANT	ING. ZOLTÁN PINTÉR, autorizovaný architekt 1545AA	
	VYPRACOVAL	Ing. Zoltán PINTÉR, Ing. Monika Szabó Mikóczy	
	DÁTUM	03/2023	
	INVESTOR	MESTO GABČIKOVO, HLAVNÁ 1039/21, GABČIKOVO, PSČ 930 05	
	MIESTO STAVBY	k.ú. GABČIKOVO, obec GABČIKOVO, č.p. 2591/1	
SADA č.	NÁZOV <b>ZVÝŠENIE KAPACITY MŠ KOMENSKÉHO          V GABČIKOVE O PAVILÓNY D a E</b> PROJEKT STAVBY		
	ČASŤ	ARCHITEKTÚRA – PAVILÓN D a E	MIERKA
	OBSAH	PÔDORYS STRECHY	ČÍSLO VÝKRESU
		1:100	A 03