


# EXISTUJÚCI MZ – BÚRACIE PRÁCE

## PRIEČNY REZ MOSTNÝM ZÁVEROM VO VOZOVKE

M 1:10

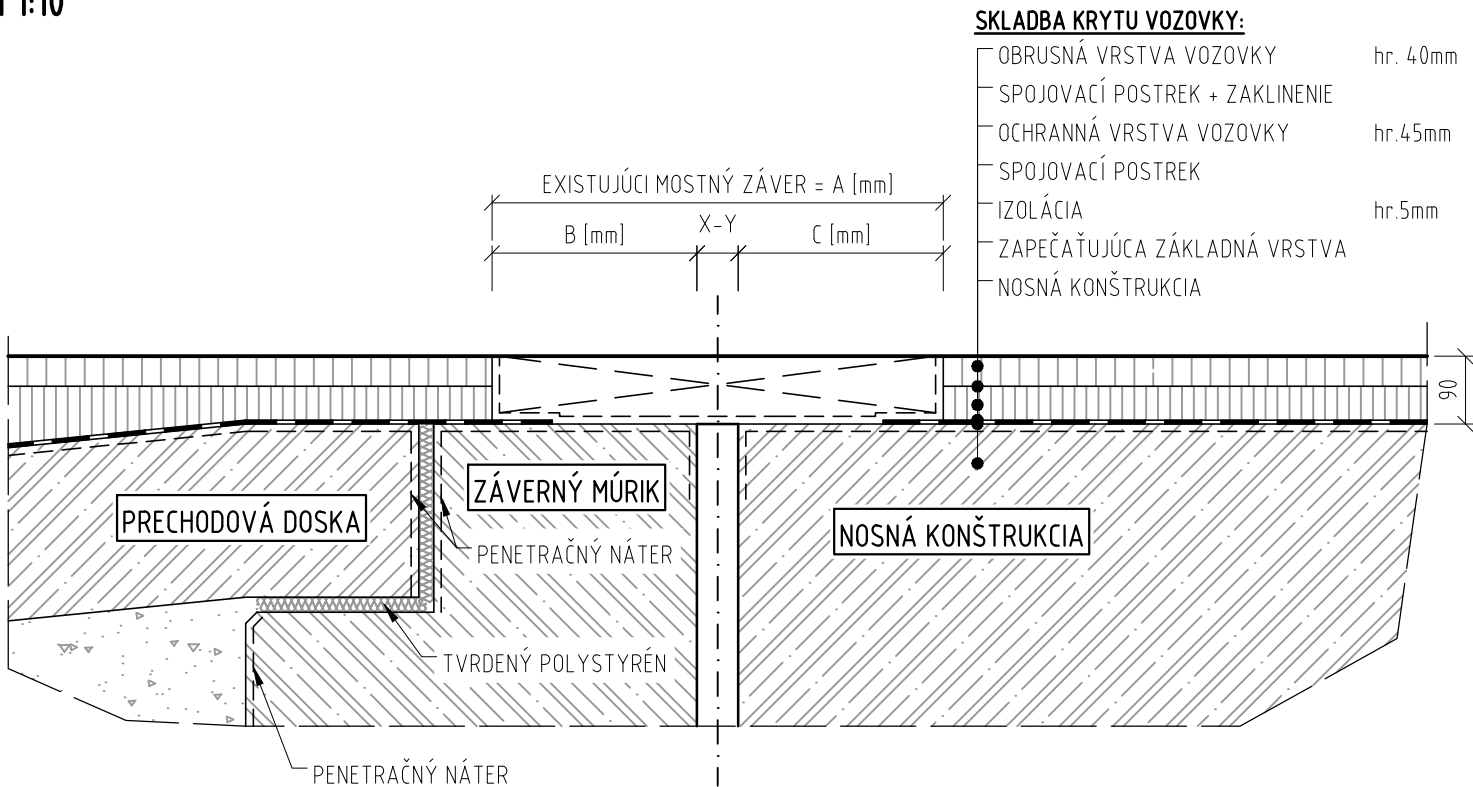

### BÚRACIE PRÁCE :

BÚRACIE PRÁCE BUDÚ REALIZOVANÉ V ROZSAHU:

- DEMONTÁŽ EXISTUJUCICH PORUŠENÝCH ČASTÍ MZ, V PRÍPADE POTREBY AŽ NA NK
- ODFRÉZOVANIE PRIĽAHLÝCH ČASTÍ VOZOVKY
- ODBÚRANIE RÍMSY V POTREBNOM ROZSAHU
- ODBÚRANIE ZDEGRADOVANÉHO BETÓNU NK A/ALEBO ZÁVERNEJ STIENKY
- OŠETRENIE ODHALENEJ BETONÁRSKEJ VÝSTUŽE
- ODSTRÁNENIE ČASTI IZOLÁCIE
- VYČISTENIE DILATAČNEJ ŠKÁRY MEDZI NK A ZÁVERNOU STIENKOU

PRESNÝ ROZSAH BUDE URČENÝ JEDNOTLIVO PRE KAŽDÝ MZ PODĽA SKUTOČNOSTI NA STAVBE

### POZNÁMKY :

- OPRAVY EXISTUJÚCICH MOSTNÝCH ZÁVEROV BUDÚ REALIZOVANÉ V DVOCH ZÁKLADNÝCH REŽIMOCH:
  - LOKÁLNE POŠKODENÝ MOSTNÝ ZÁVER:
    - EXISTUJÚCI MOSTNÝ ZÁVER SA LOKÁLNE (V MIESTE POŠKODENIA) DEMONTUJE V NUTNOM ROZSAHU
    - VÝMENA ALEBO OPRAVA BUDE PODLIEHAŤ JEDNOTLIVÝM JEHO KOMPONENTOM (NAPR. LÔŽKO, PRÍPADNE NALIATOK /PODKLAD)
  - KOMPLEXNÁ OPRAVA MOSTNÉHO ZÁVERU:
    - CELÝ MOSTNÝ ZÁVER BUDE DEMONTOVANÝ, VRÁTANE JEHO OCEĽOVÉHO LÔŽKA
    - V PRÍPADE POŠKODENÉHO PODKLADU BUDE NOSNÁ KONŠTRUKCIA MOSTA ALEBO ZÁVERNEJ STIENKY TAKTIEŽ ODBÚRANÁ
    - ODBÚRANIE BUDE AŽ PO VRSTVU "ZDRAVÉHO" BETÓNU
    - ODBÚRANÁ ČASŤ SA VYPLNÍ PLASTMALTOU NA BÁZE EPOXIDOV A ZREALIZUJÚ SA JEDNOTLIVÉ ČASTI NOVÉHO MOSTNÉHO ZÁVERU
- PRI KOMPLEXNEJ VÝMENE EXISTUJÚCICH MOSTNÝCH ZÁVEROV SA POUŽIJÚ NOVÉ GUMOKOVOVÉ MOSTNÉ ZÁVERY PRE POTREBNÝ DILATAČNÝ POHYB UVEDENÝ V TABUĽKE VO VÝKRESE NOVÉHO MOSTNÉHO ZÁVERU.

ZMENA:	d		VYKONAL:		DÁTUM:	
	c					
	b					
	a					

INVESTOR:	HL. PROJEKTANT:	PROJEKTANT ČASŤI:
 <b>NÁRODNÁ DIAĽNIČNÁ SPOLOČNOSŤ</b>	<b>HADE</b>	
NÁRODNÁ DIAĽNIČNÁ SPOLOČNOSŤ, A.S. DÚBRAVSKÁ CESTA 14, 841 04 BRATISLAVA	HADE s.r.o. JARABINKOVÁ 8D, 821 09 BRATISLAVA	

NÁZOV ZÁKAZKY:	OPRAVA GUMOKOVOVÝCH MOSTNÝCH ZÁVEROV NA MOSTOCH V SPRÁVE NDS
----------------	---

NÁZOV VÝKRESU:	EXISTUJÚCI MZ – BÚRACIE PRÁCE				
	VYPRACOVAL:		Ing. J. Antol		
	TECHNICKÁ KONTROLA:		Ing. L. Hozza		
	ZODPOVEDNÝ PROJEKTANT:		Ing. J. Antol		
	STUPEŇ PD:	DÁTUM:	MIERKA:	POČET A4:	PRÍLOHA:
DP/DRS	12/2021	1:10	2x	02	
TÁTO DOKUMENTÁCIA JE DUŠEVNÝM MAJETKOM ZHOTOVITEĽA. ŽIADNA ČASŤ TEJTO DOKUMENTÁCIE NESMIE BYŤ REPRODUKOVANÁ ALEBO POUŽITÁ BEZ JEHO PÍSOBNÉHO POVOLENIA.					