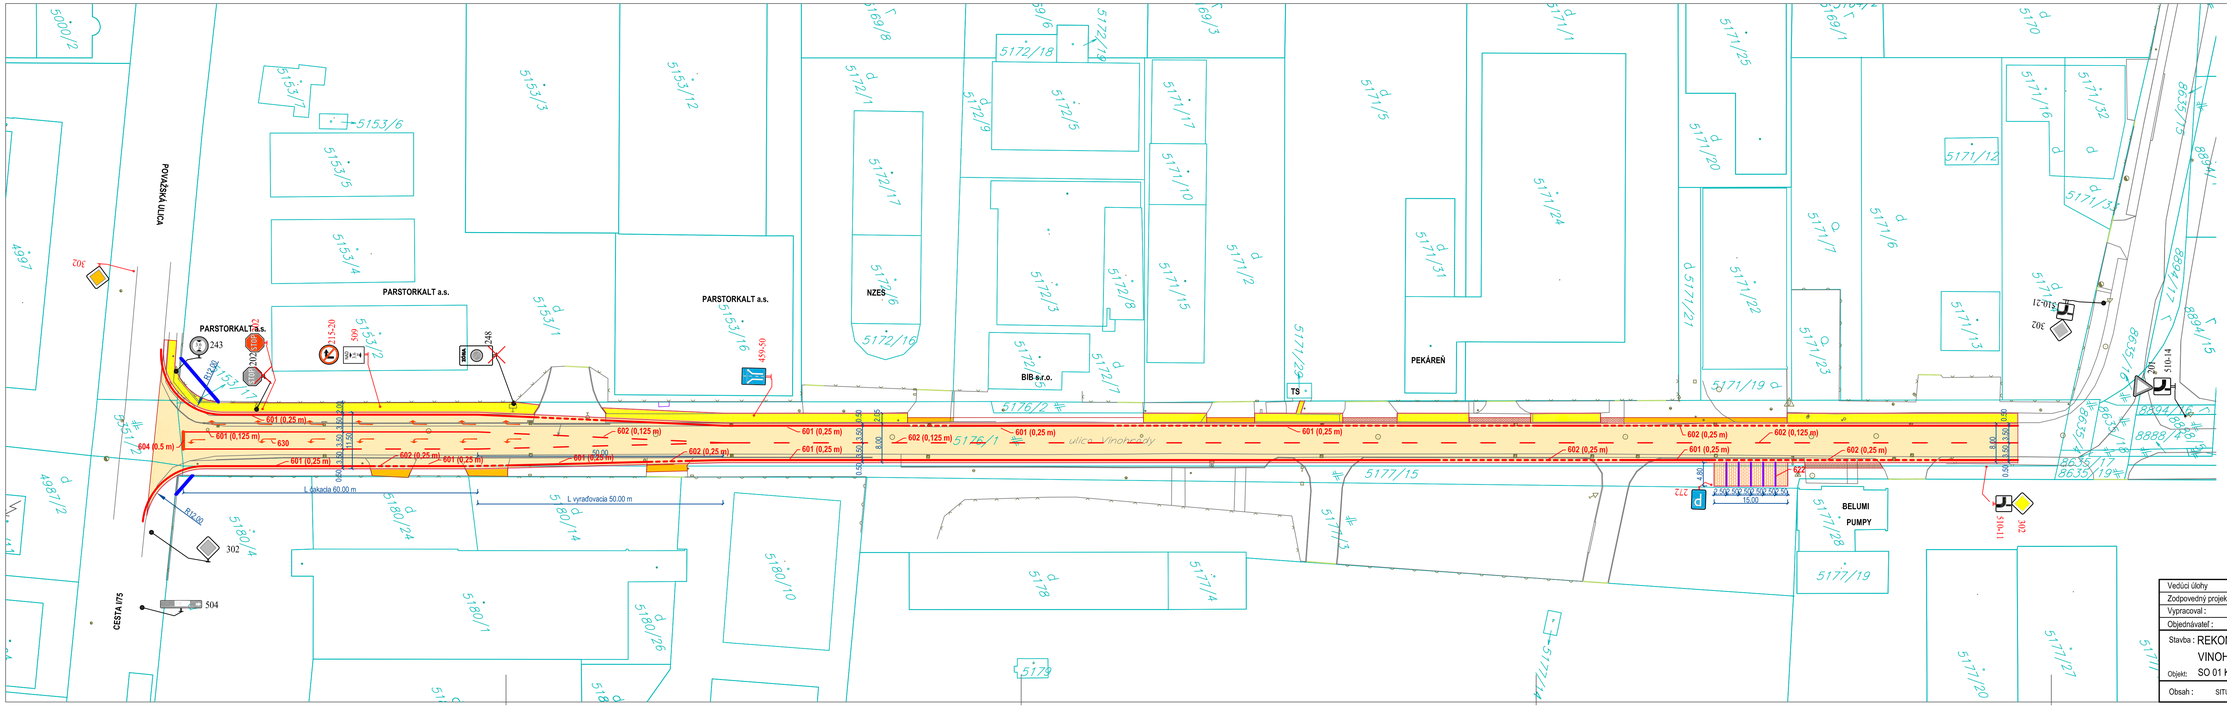

ZVISLÉ DOPRAVNÉ ZNAČENIE

STOP 202		1 ks
215-20		1 ks
272		1 ks
302		2 ks
451		1 ks
509		1 ks
510-11		1 ks
POČET STĹPIKOV		**6 ks**

VODOROVNÉ DOPRAVNÉ ZNAČENIE

POZDĹŽNA SÚVISLÁ ČIARA 601 (0,25 m)	541 m
POZDĹŽNA SÚVISLÁ ČIARA 601 (0,125 m)	95 m
VODIACA ČIARA 602 (0,25 m) PRERUŠOVANÁ	239 m
VODIACA ČIARA 602 (0,125 m) PRERUŠOVANÁ	392 m
STOP ČIARA 604 (0,50 m)	4 m
SMEROVÉ ŠÍPKY 630 (1,5 m2)	14 ks

Vedúci úlohy	ING. KAROL SLIVKANIČ	Ing. Karol Slivkanič, s.r.o.
Zodpovedný projektant	ING. KAROL SLIVKANIČ	Rastislavova ul. 273
Vypracoval :	ING. ĽUBOŠ SLIVKANIČ	951 41 Lužianky
Objednávateľ :	MESTO NOVÉ ZÁMKY	037/7783405
Stavba :	REKONŠTRUKCIA A ROZŠÍRENIE MK UL. VINOHRADY I.ETAPA V MESTE NOVÉ ZÁMKY	Stupeň: PROJEKT
		Dátum: 03/2023
Objekt:	SO 01 KOMUNIKÁCIA	Formát: 5- A4
		Mierka: 1: 500
Obsah :	SITUACIA DOPRAVNÉHO ZNAČENIA	Profesia: DOPR. STAVBY — Č. prílohy: 11