


- VYSVETLIVKY:
- ASFALTOVÝ KOBEREC VELMI TENKÝ, REZ TYPU A
 - ASFALTOVÁ VOZOVKA REALIZOVANÁ NA KORUNE OCHRANNEJ HRÁDZE SPEVNENEJ ŠTRKOPIESKOM, REZ TYPU B
 - ASFALTOVÁ VOZOVKA REALIZOVANÁ NA KORUNE OCHRANNEJ HRÁDZE SPEVNENEJ CESTNÝM PANELOM, REZ TYPU C
 - ASFALTOVÁ VOZOVKA REALIZOVANÁ NA KORUNE OCHRANNEJ HRÁDZE SPEVNENEJ ASFALTOM, ASFALTOBETÓNOM, BETÓNOM, REZ TYPU D
 - ASFALTOVÁ VOZOVKA REALIZOVANÁ VEDLA ŠT. CESTY, REZ TYPU E
 - ÚSEK RIEŠENÝ OPRAVOU LOKÁLNYCH PORÚCH VOZOVKY
 - ÚSEK BEZ ÚPRAVY VOZOVKY

ZAHRADENIE:
ZAHRADENIE KORUNY OCHRANNEJ HRÁDZE (ZÁBRANA VOČÍ VJADU NA KORUNU MOTOROVÝMI VOZIDLAMI)
BUDE RIEŠENÉ OCELOVÝMI STĽPÍKMI – 2 x FIX A 1 x SKLOPNÝ –Z OCELOVÉHO PROFILU SO ŠTVORCOVÝM PROFILOM A REFLEXNÝMI PRUHMÍ.


ODDYCHOVÝ BOD:
ODDYCHOVÝ BOD BUDE TVORIŤ DREVENÝ ALTÁNOK, STOJAN PRE 5 BICYKLOV, SMETNÝ KÔŠ DREVENÝ A INORMAČNÁ TABULA – DREVENÁ. ODDYCHOVÝ BOD BUDE VYMEDZENÝ SPEVNENOU PLOCHOU ZO ZÁMKOVEJ DLAŽBY.

POZOROVACIE SONDY /PS/:
POZOROVACIE SONDY SÚ VYVŠENÉ NAD TERÉN. SÚ UMIESTNENÉ NA VZDUŠNEJ STRANE KORUNY OH. ICH ÚPRAVA NIE JE POTREBNÁ.

CLENENIE STAVBY NA STAVEBNÉ OBJEKTY:
SO-01 CYKLOTRASA NA KORUNE LOHD V ÚSEKU MOČA – KRAVANY NAD DUNAJOM
SO-02 CYKLOTRASA NA KORUNE LOHD V ÚSEKU KRAVANY NAD DUNAJOM – ČENKOV
SO-03 CYKLOTRASA VEDLA CESTY I/63 V ÚSEKU ČENKOV
SO-04 CYKLOTRASA NA KORUNE LOHD V ÚSEKU ČENKOV – OBID
SO-05 CYKLOTRASA NA ÚČELOVEJ KOMUNIKÁCIÍ V OBIDE
SO-06 CYKLOTRASA NA MIESTNYCH KOMUNIKÁCIÁCH V OBIDE A NA CESTE III/1509
SO-07 CYKLOTRASA NA ÚČELOVÝCH KOMUNIKÁCIÁCH (PREPOJENIE OBID – ŠTÓROVO)

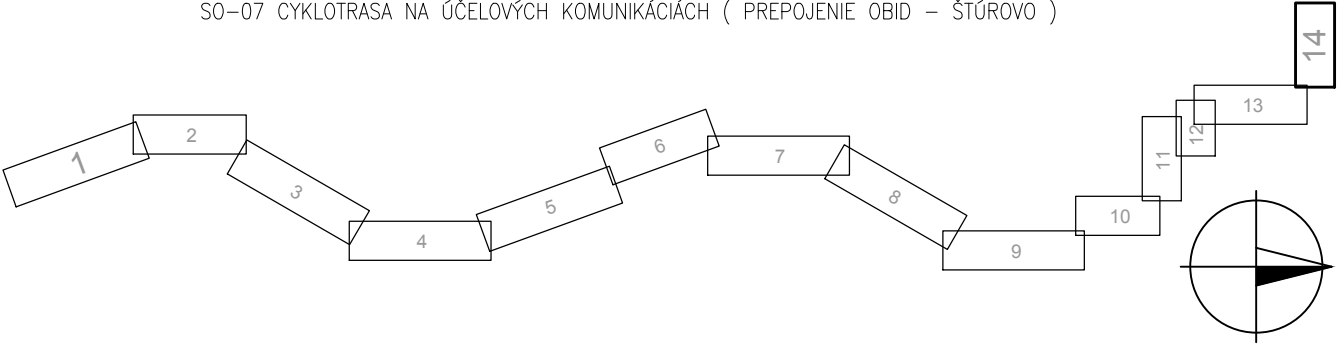

14/14

HL. PROJEKTANT	ING. MARTIN STREĎANSKÝ	Ateliér:  Office: Clementisova 1997, 955 01 Topoľčany E-mail: info@urbaline.sk Tel.: 0907 704 471 www.urbaline.sk	
ZODP. PROJEKTANT	ING. MARTIN STREĎANSKÝ		
KONTROLOVAL	ING. MARTIN STREĎANSKÝ		
KRESLIL	PROJEKTANT	ZODP. PROJEKTANT	Vlastník výkresu
ING. MARTIN STREĎANSKÝ	ING. MARTIN STREĎANSKÝ	ING. MARTIN STREĎANSKÝ	Ing. Martin Stredanský autorizovaný stavebný inžinier 5055/SP12 konštrukcie inžnierskych stavieb 956 12 Preselany 433
STAVEBNÍK : REGIONÁLNE ZDRUŽENIE VÁH-DUNAJ-IPEL			Č. ZÁKAZKY :
MIESTO STAVBY : VÚ. TECHNICKÚ SPRÁVU			STUPEŇ : DSP
STAVBA : CYKLOTRASA EUROVELO 6 ÚSEK KRAVANY NAD DUNAJOM – ŠTÓROVO			DÁTUM : 09/2015
			FORMÁT : 4x44
OBSAH : SITUÁCIA			MIERKA : 1:2000
			Č.PRÍLOHY: 2.n