




REZ A

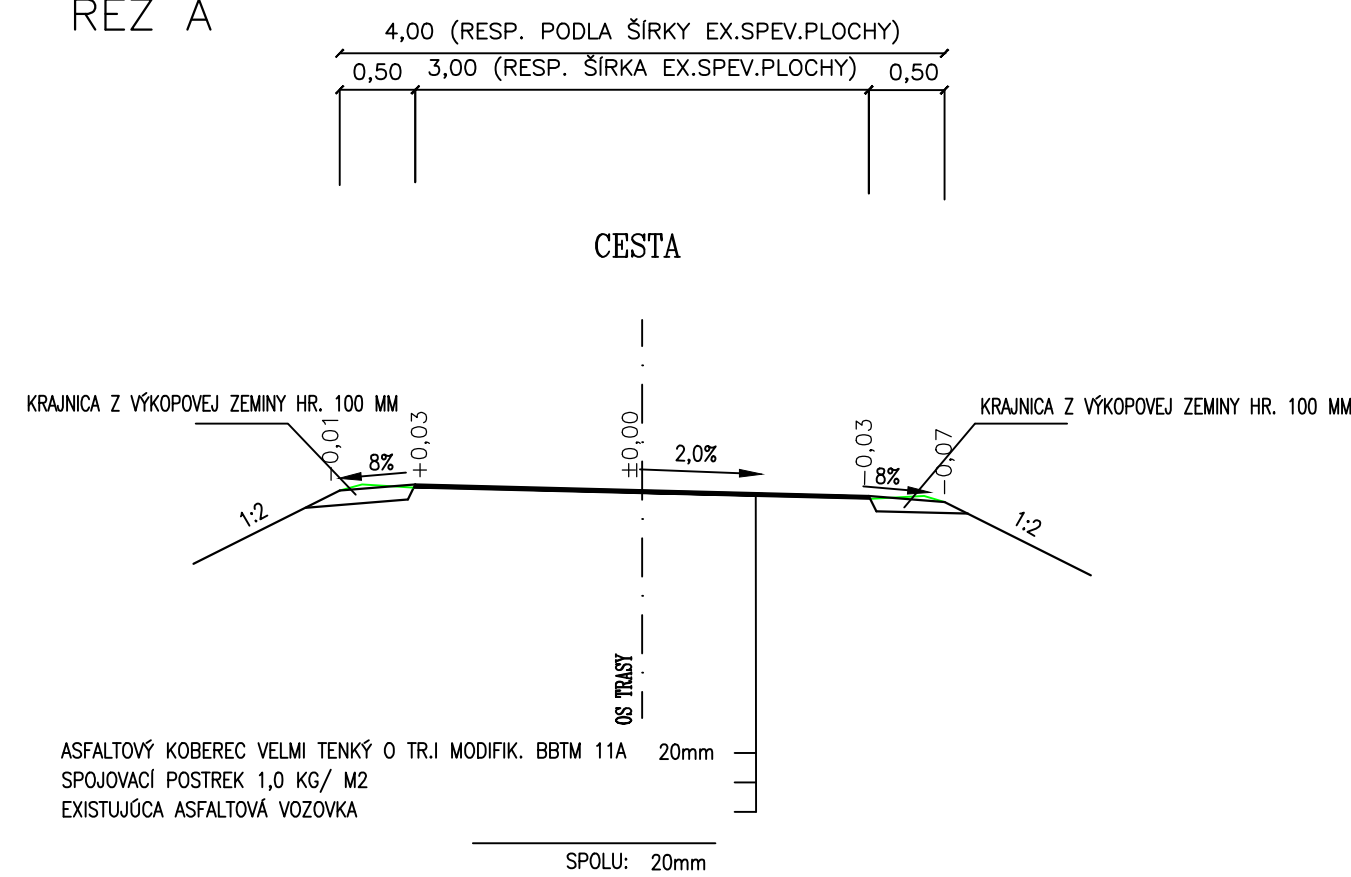


REZ C

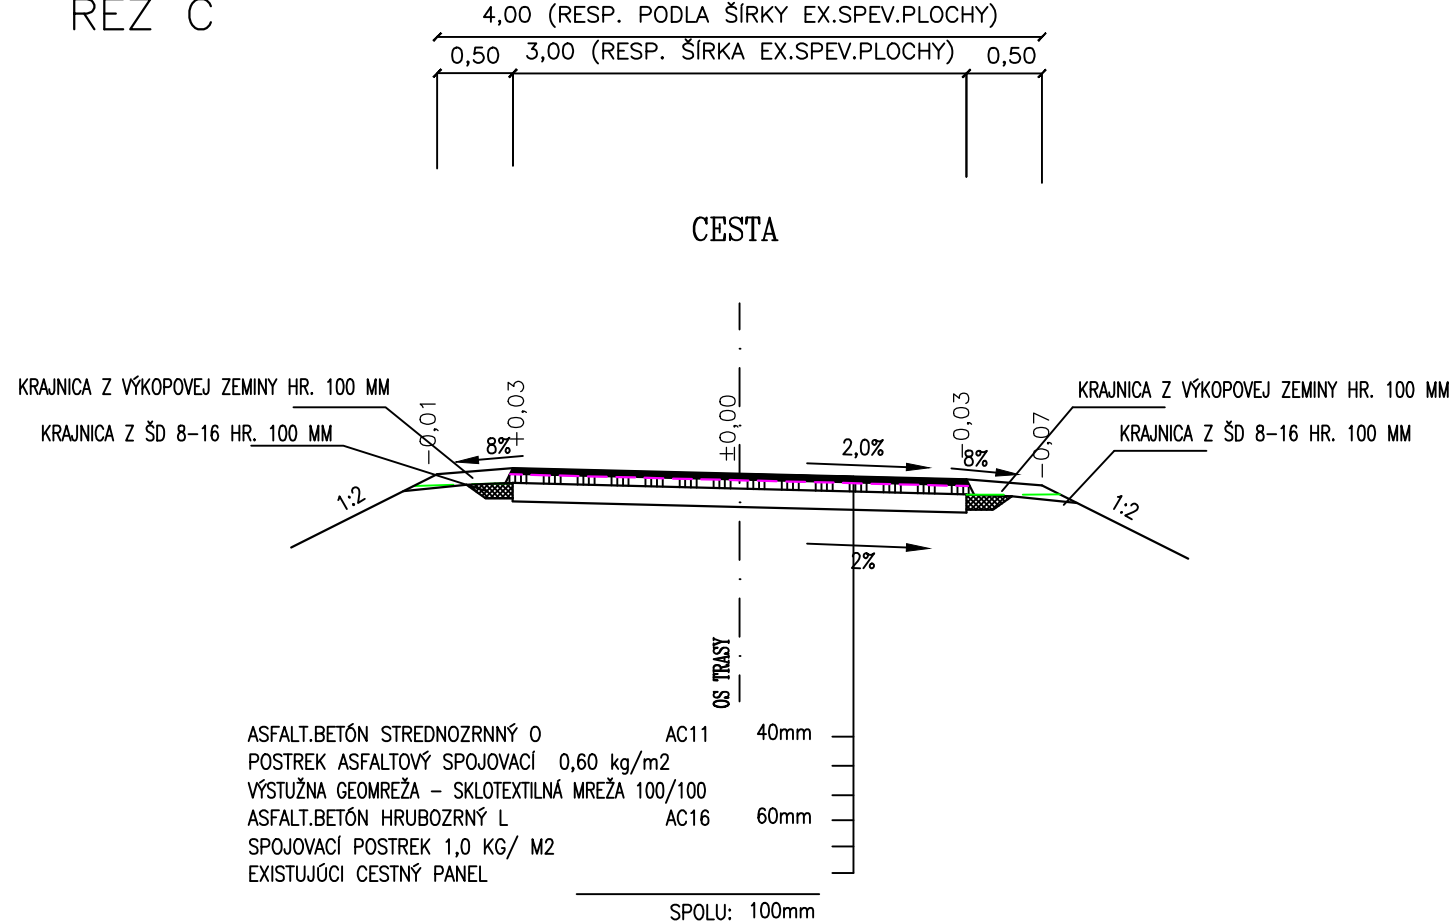


OPRAVA LOKÁLNYCH PORÚCH VOZOVKY (SO 05; SO 07)

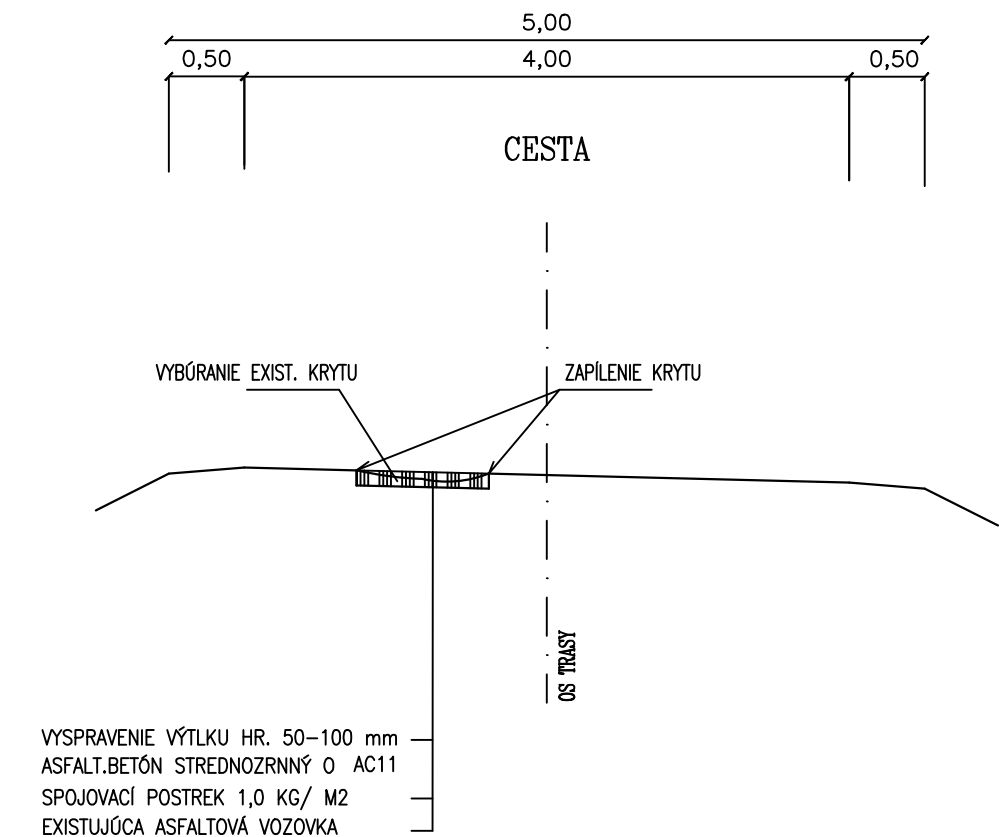


REZ B

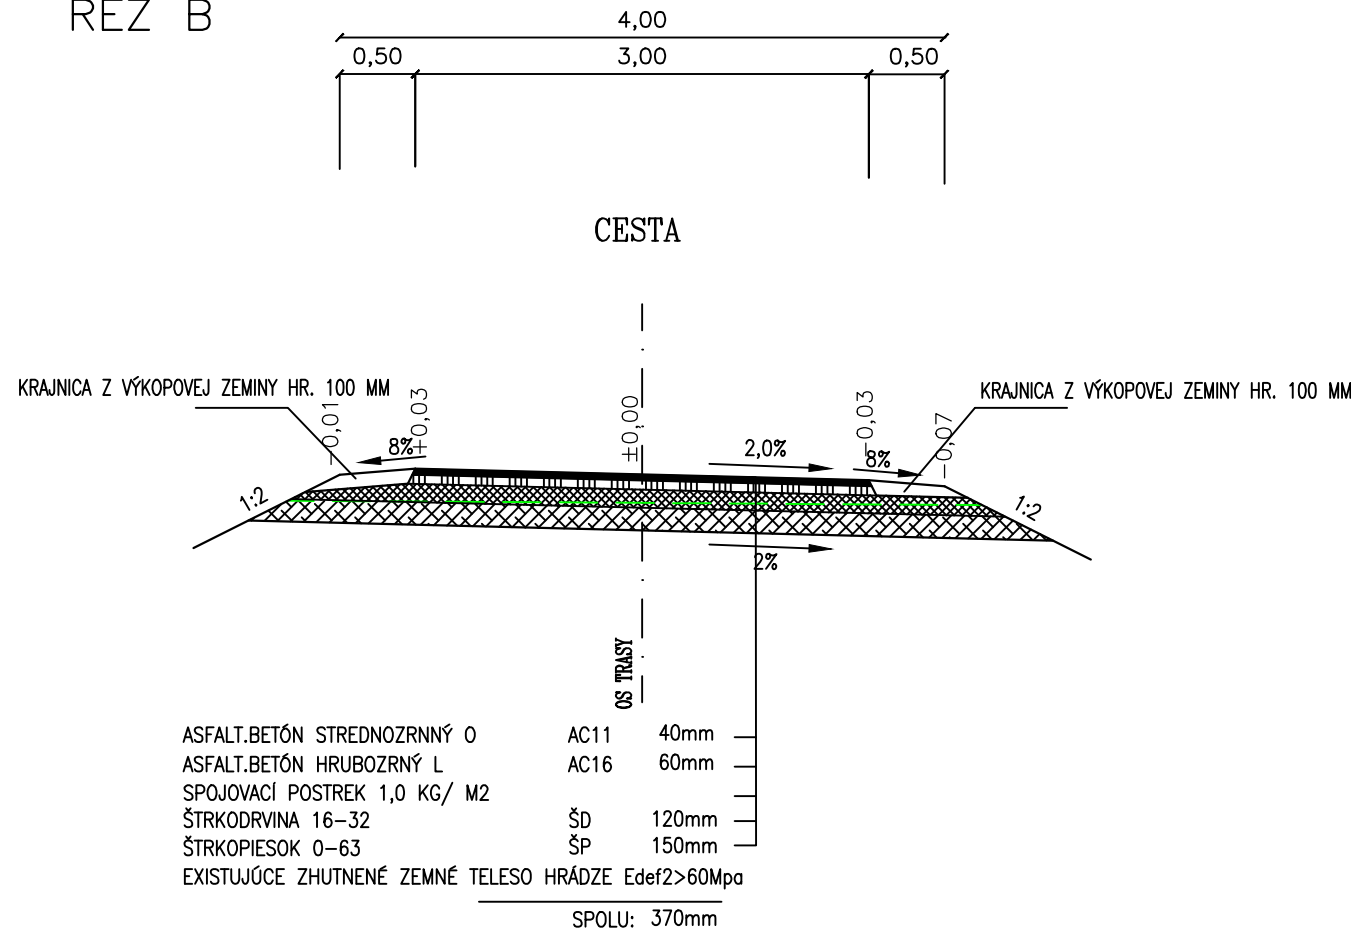

REZ D

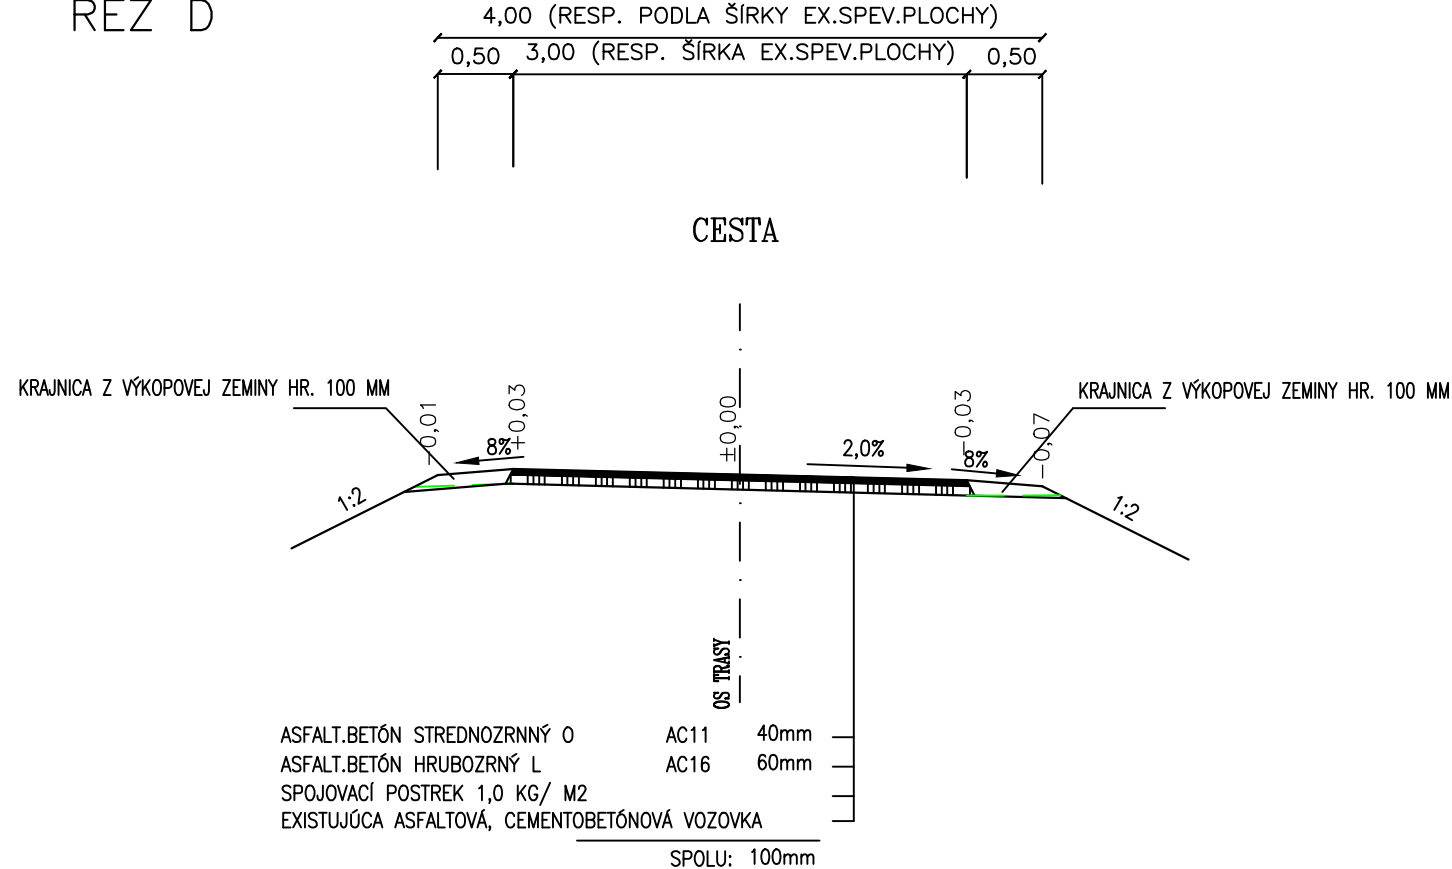


REZ - SPEVNENÁ PLOCHA ODDYCHOVÝ BOD

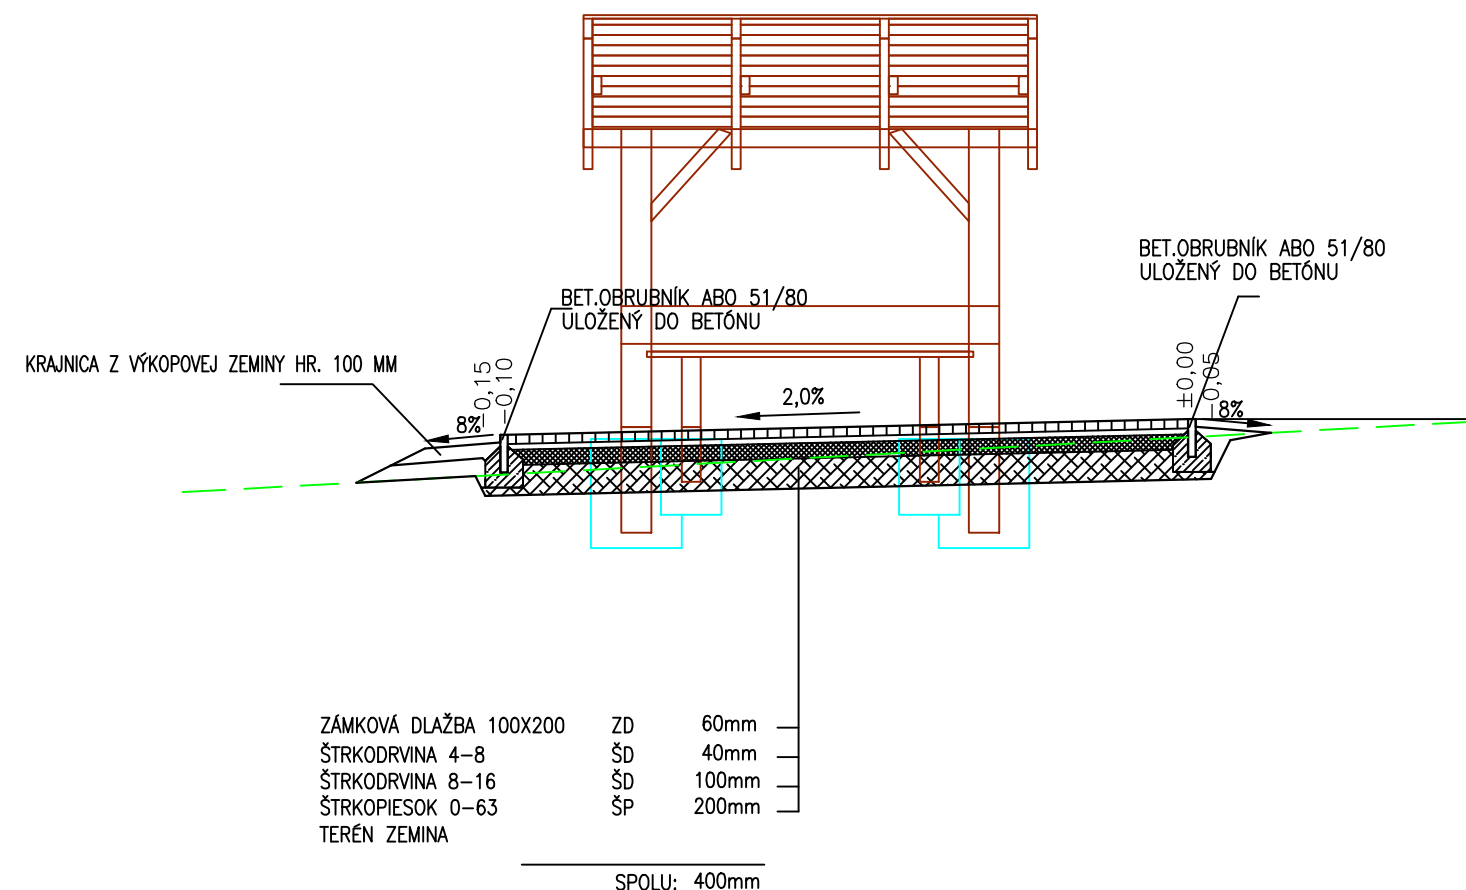

ČLENENIE STAVBY NA STAVEBNÉ OBJEKTY:

- SO-01 CYKLOTRASA NA KORUNE LOHD V ÚSEKU MOČA - KRAVANY NAD DUNAJOM
- SO-02 CYKLOTRASA NA KORUNE LOHD V ÚSEKU KRAVANY NAD DUNAJOM - ČENKOV
- SO-03 CYKLOTRASA VEDLA CESTY I/63 V ÚSEKU ČENKOV
- SO-04 CYKLOTRASA NA KORUNE LOHD V ÚSEKU ČENKOV - OBID
- SO-05 CYKLOTRASA NA ÚČELOVEJ KOMUNIKÁCIÍ V OBIDE
- SO-06 CYKLOTRASA NA MIESTNYCH KOMUNIKÁCIÁCH V OBIDE A NA CESTE III/1509
- SO-07 CYKLOTRASA NA ÚČELOVÝCH KOMUNIKÁCIÁCH ( PREPOJENIE OBID - ŠTÚROVO )

HL. PROJEKTANT	ING. MARTIN STREĎANSKÝ	<div>Ateliér:</div> <div></div> <div>Office: Clementsova 1997, 955 01 Topoľčany E-mail: info@urbaline.sk Tel.: 0907 704 471 www.urbaline.sk</div>		
ZODP. PROJEKTANT	ING. MARTIN STREĎANSKÝ			
KONTROLOVAL	ING. MARTIN STREĎANSKÝ			
KRESIL	PROJEKTANT	ZODP. PROJEKTANT	Vlastník výkresu Ing. Martin Stredanský autORIZOVANÝ stavebný inžinier 5055/SP/12 konštrukcie inžinierskych stavieb 956 12 Preselany 433	
ING. MARTIN STREĎANSKÝ	ING. MARTIN STREĎANSKÝ	ING. MARTIN STREĎANSKÝ		
STAVEBNÍK : REGIONÁLNE ZDRUŽENIE VÁH-DUNAJ-IPEL				
MIESTO STAVBY : VÝ. TECHNICKÁ SPRÁVA				
STAVBA : CYKLOTRASA EUROVELO 6  ÚSEK KRAVANY NAD DUNAJOM – ŠTÚROVO			Č. ZÁKAZY :	
OBSAH : VZOROVÉ PRIEČNE REZY			STUPEŇ :	DSP
			DÁTUM :	09/2015
			FORMÁT :	4x44
			MIERKA :	Č.PRÍLOHY:
			1:50	4.a